



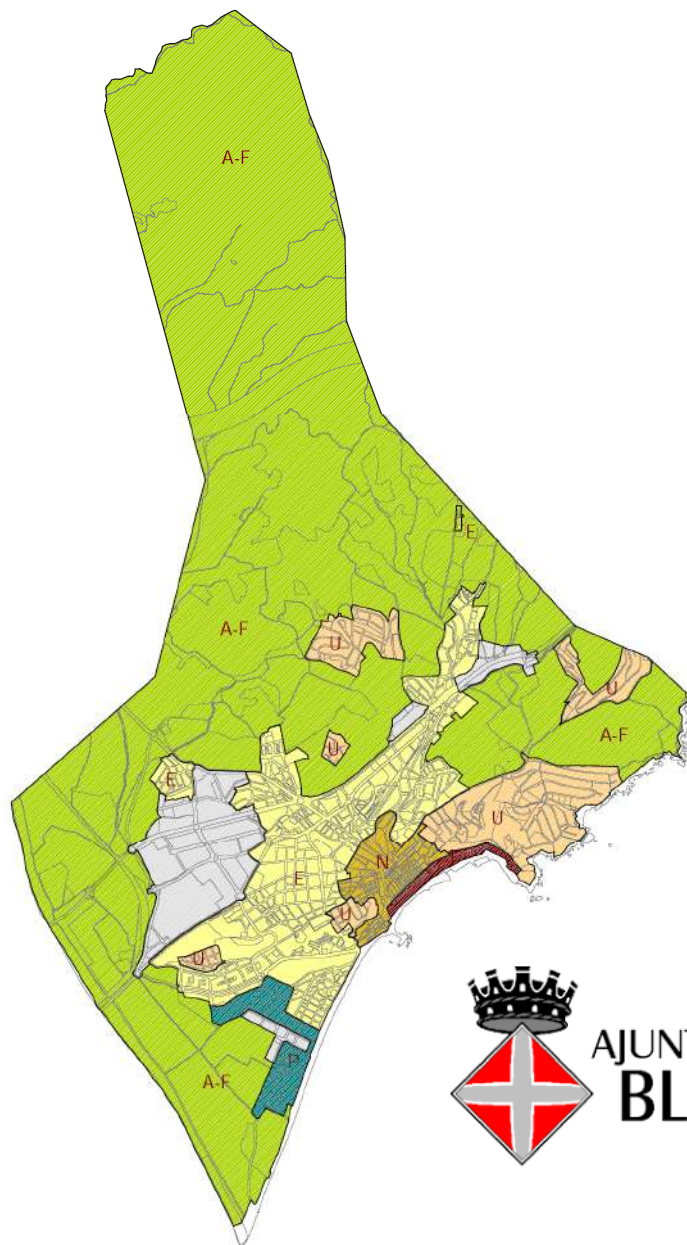

AJUNTAMENT DE
BLANES

DESEMBRE 2025

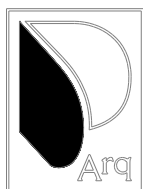

PLA ESPECIAL URBANÍSTIC HABITATGES D'ÚS TURÍSTIC Blanes

DP Arq, SLP Domènec Parera i Corominas, arquitecte col·legiat núm. 18578/7

OCTUBRE 2024

Rbla. Riera i Penya, 49 1r C 08358 Arenys de Munt tel/fax 937950266 e.mail: domenic.parera@coac.cat www.domenecpareraarquitecte.com

EXP: 705

INDEX

0.	PRESCRIPCIONS INCORPODADES AL DOCUMENT	3
0.1.	Prescripcions incorporades per a l'Aprovació Provisional.....	3
1.	MEMÒRIA D'INFORMACIÓ.....	7
1.1.	Dades Generals.....	7
1.2.	Objecte i emplaçament	8
1.3.	Iniciativa, formulació.....	8
1.4.	Marc Jurídic.....	9
1.5.	Els efectes dels habitatges d'ús turístic - HUT.....	9
1.6.	Els requisits de l'habitatge d'ús turístic.....	10
1.7.	L'activitat econòmica dels habitatges d'ús turístic.....	11
1.8.	Planejament vigent.....	12
1.9.	Diagnosi de la situació actual.....	14
1.9.1.	Encaix territorial	14
1.9.2.	Distribució de la població resident	16
1.9.3.	Activitat econòmica	18
1.9.4.	Les llars	20
1.9.5.	Els habitatges	21
1.9.6.	Distribució dels habitatges segons padró IBI	25
1.9.7.	Oferta d'establiments turístics	27
1.9.8.	Distribució dels establiments comercials, serveis, restauració i oci	28
1.9.9.	Distribució habitatges ús turístic - HUT. Situació i tipologia.....	31
1.10.	Conclusions sobre l'habitatge i els habitatges d'ús turístic a Blanes.....	32
2.	MEMÒRIA D'ORDENACIÓ.....	36
2.1.	Objectius del Pla Especial	36
2.2.	Justificació i conveniència	38
2.3.	Proposta de regulació.....	38
2.3.1	Delimitació de zones.....	38
2.3.2	Determinació de la densitat o percentatge d'HUT.....	39
2.3.3	Proposta per zones.....	41
2.3.4	Ocupació màxima dels HUT.....	42
2.3.5	Tramitació llicències.....	42
2.3.6	Revisió i actualització.....	42
2.4.	Justificació de la no necessitat d'informe ambiental	42
2.5.	Mobilitat.....	43
3.	GESTIÓ I AVALUACIÓ ECONÒMICA.....	45
3.1.	Actuacions per a la gestió del pla	45
3.2.	Sostenibilitat econòmica	45
4.	NORMATIVA URBANÍSTICA	47
5.	DOCUMENTACIÓ GRÀFICA.....	54
ANNEX 1. CENS	56	

PLA ESPECIAL URBANÍSTIC
HABITATGES D'ÚS TURÍSTIC
Blanes

0

PRESCRIPCIONS INCORPORADES AL DOCUMENT

0. PRESCRIPCIONS INCORPODADES AL DOCUMENT

0.1. Prescripcions incorporades per a l'Aprovació Provisional

En les jornades informatives prèvies a l'Aprovació Inicial el GM CUP- Amunt va aportar un escrit en el que manifestava la voluntat de no concedir cap més llicència d'HUT i mantenir els 623 HUT existents.

En data 7 d'agost de 2025 la Junta de Govern Local de l'Ajuntament de Blanes va acordar Aprovar Inicialment el Pla Especial d'Habitatge d'Ús Turístic de Blanes i va sotmetre l'expedient a informació pública pel termini d'un mes.

En data 10 d'octubre de 2025 el Sr. José Antonio García Fernández en representació de APARTRECEPTION SL va presentar escrit d'al·legacions en el que demanava un major increment de HUT en les zones de Front de Mar, Nucli Antic i Platja, amb un total de 2.450 HUT en lloc dels 1.962 proposats. Tenint en compte les existents avui de 1.339 suposaria un increment de 1.111 HUT en lloc dels 623 que proposa el pla.

En data 10 d'octubre de 2025 la Sra. Núria Prat Canal en representació de l'ASSOCIACIÓ TURÍSTICA D'APARTAMENTS – ATA presenta escrit d'al·legacions en el que manifesta:

- Que la incidència del HUT sobre el conjunt dels habitatges és baixa.
- Que els HUT són una oportunitat per diversificar l'oferta hotelera.
- Proposa que el nombre total de HUT a Blanes pugui arribar fins els 2.400.
- Que no es preveu la previsió de manteniment de la base de dades.
- Manca de previsió per a la revisió del PEU.
- Que la regulació referents als estatuts de la comunitat de propietaris excedeix del marc urbanístic.

En referència a les observacions i al·legacions presentades sobre el nombre d'HUT a Blanes, que van de no concedir cap més llicència dels hut ja existents, com indica el GM CUP – Amunt, fins a incrementar el nombre de hut en 1.111 fins a arribar a 2.450 segons l'APARTRECEPTION SL, cal dir el següent:

- o *D'acord amb l'article 1 del DL 3/2023 de Mesures urgents sobre el règim urbanístic dels habitatges d'ús turístic, Blanes es troba dins la relació de municipis amb problemes d'accés a l'habitatge i en risc de trencar l'equilibri de l'entorn per a possibles altes concentracions d'habitatge d'ús turístic. Tot i que el decret legislatiu estableix un topall màxim de 10 huts per cada 100 habitants és potestat municipal establir i regular les determinacions del planejament per tal d'assolir els objectius i les polítiques previstes en matèria d'habitatge, respectant en tot moment el principis de publicitat i objectivitat.*

En referència a l'al·legació de l'ASSOCIACIÓ TURÍSTICA D'APARTAMENTS – ATA cal indicar el següent:

- o *Respecte a la previsió de manteniment de la base de dades, indicar que en l'apartat 3 GESTIÓ I AVALUACIÓ ECONÒMICA del Pla Especial s'estableixen les mesures següents::*

- *Manteniment del cens d'activitats HUT – llars compartides i del nombre d'habitatges existents a Blanes referenciades a nivell cadastral, en funció de la densitat prevista per a cadascuna de les zones establerta en el present Pla Especial.*
- *Dissenyar un aplicatiu informàtic que faciliti la gestió del Pla. Aquest aplicatiu caldrà integrar-lo en el nou aplicatiu corporatiu de llicències per a tècnics i ciutadans.*
- *Habilitar i programar el servei d'inspeccions necessaris per vetllar el compliment del mateix.*

Igualment l'article 13 de la Normativa del Pla Especial 'indica que l'ajuntament mantindrà actualitzat i donarà publicitat al cens dels HUT en cada moment.

- o *Pel que fa a la manca de previsió per a la revisió del pla especial, indicar que l'article 3 de DL 2/2023 de Mesures urgents sobre el règim urbanístic dels habitatges d'ús turístic ja estableix una revisió periòdica de cada 5 anys per part del departament en matèria d'urbanisme.*
- o *Finalment indicar que els estatuts de les comunitat poden establir qualsevol tipus de limitació d'ús als elements privatis, com els habitatges. Així ho disposa l'article 553-11.1.b) del Codi civil català.*

En data 25 de novembre de 2025 el Departament d'Empresa i Treball del Serveis Territorials de Girona va emetre informe en sentit FAVORABLE al Pla Especial amb les següents observacions:

- Que els habitatges d'ús turístic que s'implantin a la totalitat del terme municipal de Blanes, hauran de donar compliment als requisits previstos a la Llei 13/2002, de 21 de juny, de turisme de Catalunya i el Decret 75/2020, de 4 d'agost, de turisme de Catalunya.
- Que la justificació de la conveniència del present PEU convergeix amb alguns dels objectius recollits al Compromís Nacional per un Turisme Responsable, el qual esdevé l'eina actual per implementar un nou model turístic ambientalment responsables socialment just, territorialment equilibrat i re connectat amb els elements identitaris de Catalunya.
- Que cal tenir en especial consideració els següents compromisos que configuren el nou model turístic català:
 - o Millorar la qualitat arquitectònica dels espais turístics, especialment els orientats a la renovació i la rehabilitació.
 - o Millorar l'eficiència dels equipaments, la recuperació dels espais degradats i la millora dels espais públics.
 - o Potenciar la condició urbana a partir de l'atracció de residents amb noves ocupacions, l'atracció de noves activitats, la consolidació de serveis de centralitat urbana i la recuperació dels espais urbans més degradats.
 - o Crear noves activitats basades en les indústries creatives, el sector agroalimentari, la cura de les persones, els serveis professionals o la innovació, entre d'altres, establint sinergies amb les activitats turístiques.
 - o Desenvolupar plans de recuperació dels entorns turístics més degradats.

Seguint les observacions de l'informe del Departament d'Empresa i Treballs, a l'article 8 de la normativa del pla especial s'ha incorporat la determinació que els habitatges d'ús turístic que s'implantin a la totalitat del terme municipal de Blanes compliran els requisits previstos a la Llei 13/2002, de 21 de juny, de turisme de Catalunya i el Decret 75/2020, de 4 d'agost, de turisme de Catalunya.

Finalment en el punt 2.1 Objectius del Pla Especials de 2. MEMORIA D'ORDENACIÓ s'ha incorporat un nou apartat referent als compromisos del nou model turístic català.

PLA ESPECIAL URBANÍSTIC
HABITATGES D'ÚS TURÍSTIC
Blanes

1

MEMÒRIA D'INFORMACIÓ

1. MEMÒRIA D'INFORMACIÓ

1.1. Dades Generals

- Planejament General: **Pla d'Ordenació Urbanística Municipal POUM de Blanes.**
Aprovació Definitiva: 19/11/2020
Publicació: 28/12/2020
- Municipi: Blanes
- Promotor: **AJUNTAMENT DE BLANES**
P1702600F
Passeig Dintre núm. 29
17300 Blanes
- Equip redactor: **Dp Arq SLP**
B-63149397
Riera i Penya núm. 49 1rC
08358 Arenys de Munt

Domènec Parera Corominas
Arquitecte col·legiat núm. 18578/7

Albert Tarrés Salva.
Arquitecte col·legiat núm. 54904/5
- Serveis Tècnics Municipals: Maria Mercè Gil Tarrés
Arquitecta municipal de Blanes

Genis Simon Perayre
Tècnic responsable SIT de Blanes

1.2. Objecte i emplaçament

L'objecte d'aquest Pla especial urbanístic és la regulació urbanística de l'ús d'habitatge d'ús turístic al terme municipal de Blanes.

El municipi de Blanes té una extensió de 17,66 km². Està situat a la comarca de La Selva entre els municipis de Malgrat de Mar i Lloret de Mar. Al oest, també limita amb el termes de Palafròls i al nord amb els termes municipals de Tordera i de Palafròls.



Emmarcament en el territori. Font ICGC

Segons dades de l'any 2023 el nombre d'habitants del municipi de Blanes era de 41.517 hab.

L'àmbit del PEU abasta tot el municipi.

1.3. Iniciativa, formulació.

La iniciativa de la redacció del present pla especial correspon a l'Ajuntament de Blanes per donar compliment a les mesures urgents sobre el règim urbanístic dels habitatges d'ús turístic previstes en el Decret Llei 3/2023 de 7 de novembre.

1.4. Marc Jurídic

El present Pla especial es redacta en desenvolupament de les previsions urbanístiques i sectorials del planejament general. S'empara en:

- Decret Legislatiu 1/2010 del Text Refós de la Llei d'urbanisme.
- Decret 305/2006 del Reglament de la Llei d'Urbanisme.
- Decret 75/2020, de 4 d'agost, de Turisme de Catalunya.
- Decret LLEI 3/2023, de 7 de novembre, de mesures urgents sobre el règim urbanístic dels habitatges d'ús turístic.
- Llei 12/2023, de 24 de maig, pel dret a l'habitatge.
- Directiva 2006/123/CE, del Parlament i del Consell, de 12 de desembre de 2006, relativa als serveis en el mercat interior.
- Reial decret legislatiu 7/2015, de 30 d'octubre, pel qual s'aprova el text refós de la Llei del sòl i la rehabilitació urbana,

La cobertura jurídica de la redacció d'aquest Pla Especial de desenvolupament, s'efectua de conformitat amb allò que disposa l'article 67 del Decret Legislatiu 1/2010 del Text Refós de la Llei d'urbanisme i l'article 17 de la normativa del POUM de Blanes.

La seva tramitació s'ajustarà al procediment que s'estableix en els articles 81 i 85 del Decret Legislatiu 1/2010, Competències dels Ajuntaments i Tramitació dels plans d'ordenació urbanística municipal i dels plans urbanístics derivats, de l'esmentada llei i en l'article 109 del Reglament de la Llei d'Urbanisme D. 305/2006, complint els requisits esmentats en aquests articles.

1.5. Els efectes dels habitatges d'ús turístic - HUT.

En els darrers anys es constata una proliferació progressiva dels habitatges destinats a ús turístic. La seva rapidíssima i creixent implantació, sobretot als barris del litoral, ha comportat que unitats concebudes pel planejament per a destinar-les a l'ús propi d'habitatge passin a desenvolupar funcions d'allotjament turístic temporal, amb risc de desplaçament de població veïnal per l'augment de preus de lloguer i de compra i de modificació del teixit urbà.

S'ha demostrat que l'aparició del fenomen dels habitatges d'ús turístic té efectes directes sobre la dimensió del mercat de lloguer d'habitatge permanent i habitual. Els habitatges d'ús turístic no es creen com a resultat de la construcció de nous habitatges, sinó que apareixen com a canvis de destí d'habitatges ja existents, fet que implica que l'oferta d'habitatges no és elàstica a curt termini. En conseqüència, el creixement d'habitatges d'ús turístic és una de les causes de disminució del potencial mercat d'habitatges de caràcter permanent i habitual.

La confluència dels diversos factors esmentats i la situació de Blanes afavoreixen el canvi de l'ús residencial dels habitatges a l'ús turístic, fet que comporta una disminució de l'oferta d'habitatges destinats a ús residencial habitual.

Alhora, cal tenir en compte que el fort increment d'habitatges d'ús turístic contribueix a la saturació turística o el turisme de masses que té fortes conseqüències negatives, com el deteriorament de la convivència veïnal, la proliferació d'activitats turístiques i d'oci que trenquen l'equilibri de l'entorn urbà, atès que generen un funcionament anòmal en la zona en no estar destinades a residents locals, la gentrificació turística, la transformació social dels barris a través del deteriorament del paisatge urbà i la saturació de les infraestructures i serveis de la ciutat, entre d'altres. Aquest fet ha obligat a adoptar mesures urgents per fer front a l'impacte que aquest increment dels habitatges d'ús turístic suposa, tant per al parc d'habitatges de lloguer com per a la gentrificació o pèrdua d'identitat dels municipis on se situen.

Atès que els habitatges d'ús turístic poden sostraure un nombre important d'habitatges del parc residencial habitual previst pel planificador per cobrir les necessitats habitacionals del municipi, i atès que una alta concentració d'habitatges d'ús turístic posa en risc l'equilibri de l'entorn urbà, cal promoure l'ordenació urbanística necessària per conciliar el destí de determinats habitatges a ús turístic amb la capacitat de prioritzar les necessitats habitacionals i socials de la població.

El Decret Llei 3/2203 de Mesures urgents sobre el règim urbanístic dels habitatges d'ús turístic estableix un règim d'intervenció prèvia que afecta l'exercici de l'activitat econòmica. Aquest règim d'intervenció prèvia consisteix a subjectar a una llicència urbanística la destinació a l'ús turístic dels habitatges que es trobin en els municipis amb problemes d'accés a l'habitatge i els municipis en risc de trencar l'equilibri de l'entorn urbà per una alta concentració d'habitatges d'ús turístic.

Aquesta mesura es basa en la finalitat de lluitar contra l'escassetat de l'habitatge destinat a la residència habitual i permanent de la ciutadania, i en la necessitat d'establir una ordenació urbanística que permeti conciliar la satisfacció del dret a l'habitatge de la ciutadania amb el destí d'alguns habitatges a l'ús turístic i l'exercici de l'activitat econòmica que li és inherent.

En el moment actual, són nombrosos els municipis que han adequat el seu planejament per tal de poder respondre als impactes d'aquest fenomen. El planejament urbanístic, com l'instrument adreçat a delimitar els usos del sòl que es poden implantar sobre un territori concret, ha d'adequar-se davant d'un ús tot i estar contemplat no estava regulat.

1.6. Els requisits de l'habitatge d'ús turístic.

El marc regulador vigent de l'activitat d'Habitatge d'Ús Turístic és el Decret 75/2020 de 4 d'agost de Catalunya.

L'article 221-1 del Decret esmentat defineix l'habitatge d'ús turístic:

1 Té la consideració d'habitatge d'ús turístic l'habitatge que és cedit pel seu propietari, directament o indirectament, a tercers, a canvi de contraprestació econòmica per a una estada de temporada i en condicions de disponibilitat immediata.

2 Es considera estada de temporada tota ocupació de l'habitatge per un període de temps continu igual o inferior a 31 dies.

3 Els habitatges d'ús turístic se cedeixen sencers, i no se'n permet la cessió per estances.

4 No es poden cedir habitatges que no estiguin degudament habilitats. En cas que la persona propietària d'un immoble tingui coneixement d'una activitat clandestina, té el deure de comunicar-ho a l'Administració competent, així com d'emprendre les accions civils corresponents destinades al cessament efectiu de l'activitat turística.

5 La destinació d'un habitatge d'ús turístic ha de ser compatible amb la regulació dels usos del sector on estigui situat i amb la normativa civil que li sigui aplicable.

Els requisits i serveis que han d'oferir és regulen en l'article 221-2:

1 Els habitatges no poden ser ocupats amb més places de les indicades a la cèdula d'habilitat i, en qualsevol cas, la seva capacitat màxima no pot excedir de 15 places.

2 Els habitatges han d'estar suficientment moblats i dotats dels aparells i dels estris necessaris per ser ocupats immediatament, amb la finalitat de prestar un servei d'allotjament correcte en relació amb la totalitat de places que disposin, i tot en perfecte estat d'higiene.

3 El propietari o propietària de l'habitatge, o la persona gestora en qui delegui, ha de facilitar a les persones usuàries i als veïns el telèfon per atendre i resoldre de manera immediata consultes i incidències relatives a l'activitat d'habitatge d'ús turístic.

4 El propietari o la propietària, o la persona gestora en qui delegui, ha de garantir un servei d'assistència i manteniment de l'habitatge.

5 El propietari o la propietària de l'habitatge, o la persona gestora en qui delegui, ha de lliurar a les persones usuàries un document que reculli les normes de convivència acordades per la comunitat de propietaris on s'integra l'habitatge, si n'hi ha. Aquest document ha d'estar redactat, com a mínim, en els idiomes següents: català, castellà, anglès i francès.

En cas que la persona usuària d'un habitatge d'ús turístic atempti contra les regles bàsiques de la convivència o incompleixi ordenances municipals dictades a aquest efecte, la persona titular de la propietat, o la persona gestora de l'habitatge d'ús turístic, ha de requerir a la persona cessionària que abandoni l'habitatge immediatament.

6 Els habitatges d'ús turístic han d'exhibir en un lloc visible i fàcilment localitzable per a les persones usuàries la comunicació del NIRTC, la seva capacitat màxima i el telèfon del servei d'assistència i manteniment. Aquells que encara no disposin del NIRTC, transitòriament, han de suplir-ne l'exhibició amb la comunicació del número provisional al qual es fa referència a l'article 121-1.2 d'aquest Decret.

7 Els requisits turístics mínims dels habitatges d'ús turístic són:

- *Exhibició de la comunicació del NIRTC i de la capacitat autoritzada a l'interior de l'habitatge*
- *Places màximes 15 (sempre que la cèdula no estableixi un nombre inferior)*
- *Facilitar el número de telèfon a usuaris i veïns per incidències*
- *Empresa d'assistència i manteniment*
- *Document de normes de convivència, si n'hi ha (lliurat)*

Correspon als ens locals la comunicació al Registre de turisme de Catalunya de les dades definitives de les altes i les baixes d'activitat dels allotjaments turístics, així com la comunicació de qualsevol modificació de les dades inscrites. En el cas d'activitats que requereixin llicència, aquesta comunicació s'haurà de produir un cop l'activitat estigui autoritzada.

En el moment en què es produeixi la inscripció de l'alta de l'establiment al Registre de turisme de Catalunya, aquest òrgan comunicarà el NIRTC, mitjançant les eines habilitades per la FUE, a la persona titular de l'establiment i a l'ajuntament corresponent.

Aquells allotjaments que hagin comunicat l'inici de la seva activitat i encara no disposin del NIRTC, transitòriament i a l'efecte de complir amb l'obligació d'exhibició del número esmentat en tota mena de publicitat que els anunciï, supliran la seva exhibició per la del número provisional al qual fa referència l'article 121-1.

1.7. L'activitat econòmica dels habitatges d'ús turístic.

Els HUT tenen consideració d'habitatge amb activitats econòmiques, habitatge que no és domicili habitual i permanent i que s'utilitza per a l'obtenció de rendiments d'activitats econòmiques regulades per la normativa sectorial aplicable.

La Directiva 2006/123/CE relativa als serveis en el mercat interior, té per objectiu establir de forma real i efectiva la llibertat d'establiment i de prestació de serveis, eliminant obstacles i impediments i establint que, amb caràcter general, no caben procediments d'autorització que condicionin la llibertat d'establiment. Aquest principi general es pot modular en el supòsit de:

- Absència de criteris discriminatoris.
- Necessitat d'existència d'una raó imperiosa d'interès general.
- Que l'objectiu perseguit no es pugui aconseguir mitjançant mesures menys restrictives.

Conseqüentment, els règims d'autorització que es puguin establir s'han de basar en criteris no discriminatoris, estar justificats en una raó imperiosa d'interès general, ser proporcionat, clars, inequívocs, objectius, coneguts i fets públics amb antelació, transparents i accessibles.

En aquest sentit, d'acord amb els considerants 40 i 56 de la Directiva 2006/123/CE, la protecció de l'entorn urbà s'inclou en el concepte de "raons imperioses d'interès general" que permeten justificar l'aplicació d'un règim d'autorització i altres restriccions, amb el benentès que aquest règim no sigui discriminatori i respecti els principis de necessitat i proporcionalitat.

El planejament urbanístic és, doncs, un instrument adequat per la regulació dels usos, fins i tot limitant la llibertat d'establiment sempre i quan es motivi per:

- L'existència d'un interès general
- Motius urbanístics (factors d'accessibilitat, d'intensitat d'usos, necessitat d'equilibri entre activitats de caire turístic i el teixit urbà existent, etc.).
- La regulació del planejament urbanístic es limiti a qüestions d'implantació territorial, d'usos permesos i exclosos.
- Una proporcionalitat entre les determinacions del planejament i l'objectiu a assolir.

Dins d'aquests supòsits, la planificació urbanística que tingui per objectiu la protecció del medi ambient i l'entorn urbà que incorpori limitacions a la llibertat d'establiments (que siguin proporcionades i no discriminatòries) no és contrària a la Directiva de serveis.

És, en aquest marc l'Ajuntament de Blanes es planteja la necessitat de la redacció d'un instrument de planejament que reguli les condicions urbanístiques per a la implantació d'aquest ús, per tal de minimitzar el possible impacte principalment en termes de protecció de l'habitatge habitual i de les característiques del teixit urbà, tot mantenint un equilibri entre aquest ús del sòl destinat a l'allotjament turístic temporal i el model d'ordenació del sòl en el qual s'encabeix.

1.8. Planejament vigent

El planejament vigent avui a Blanes és el Pla d'Ordenació Urbanística Municipal aprovat en data 17 de novembre de 2020 i publicat a efectes d'executivitat en data 28 de desembre de 2020.

El CAPITOL QUART – CLASSES I CONDICIONS DELS USOS, de la Normativa del POUM de Blanes regula els usos previstos.

L'article 49.1 defineix els Usos Residencials de la forma següent:

Usos residencials :

1.1 - Habitatge. Es el referent a l'allotjament familiar, incloent el destinat a l'allotjament turístic, i es distingeix entre ús d'habitatge unifamiliar i plurifamiliar.

S'entén per ús d'habitatge unifamiliar, l'habitatge corresponent a cada unitat familiar, amb edifici i accés independent.

S'entén per ús de d'habitatge plurifamiliar el de diferents allotjaments corresponents a diferents unitats familiars situades en un mateix edifici, amb accessos i elements comuns.

1.2.- Habitatge rural. Es aquell habitatge lligat a l'explotació del sòl rústic en el qual està ubicat.

1.3.- Habitatge dotacional. Compren les actuacions públiques d'habitatge destinades a satisfer els requeriments temporals de col·lectius de persones amb necessitats d'assistència o d'emancipació, sent

aplicable la disposició transitòria novena del Decret Llei 17/2019, de 23 de desembre, de mesures urgents per millorar l'accés a l'habitatge

1.4.- Allotjament col·lectiu. Comprèn els allotjaments col·lectius, exceptuats els hotelers i equipaments comunitaris, destinats a residència d'una pluralitat o comunitat de persones, com per exemple: residències de la 3era edat, albergs de joventut, cases de colònies, residències religioses, habitatges tutelats, etc.

1.5.- Habitatge d'ús turístic. Els habitatges d'ús turístic són habitatges que són cedits pel seu propietari, directament o indirectament, a tercers, de manera reiterada i a canvi de contraprestació econòmica, per a una estada de temporada, en condicions d'immèdiata disponibilitat, i amb les característiques establertes pel Decret 75 /2020 de 4 d'agost de turisme de Catalunya, o normativa que el substitueixi.

1.6.-Hotel·ler. L'ús hotel·ler correspon als serveis relacionats amb l'allotjament temporal com hotels, hotels apartament hostals i pensions i en general tots els establiments d'hostaleria definits en la Llei de turisme de Catalunya.

1.7.- Turisme rural. Comprèn els allotjaments col·lectius en habitatges rurals.

1.8.- Residencial mòbil. Comprèn l'ús residencial en espais no edificats, com ara càmpings o similars, en el que es realitzen funcions d'allotjament temporal. S'inclou les funcions d'aparcament de "mòbil homes", "roulottes" o similars dins aquest ús.

En el sòl urbà la normativa del POUM en el TITOL VII REGULACIO DETALLADA DEL SÒL URBÀ estableix els usos admesos per a cada zona. S'admet l'ús d'habitatge en les següents zones:

- Front de Mar (Clau 1)
 - Subzona clau 1 Façana marítima
 - Subzona clau 1* Conjunt "Morro Curt"
- Recinte emmurallat (Clau 2)
- Ravals (Clau 3)
 - Subzona clau 3a Sa Carbonera
 - Subzona clau 3b S'Auguer
- Conservació de l'edificació i jardins privats (Clau 4)
- Eixample (Clau 5)
 - Subzona clau 5a Illa tancada
 - Subzona clau 5b Illa oberta
 - Subzona clau 5-H Hotelera
 - Subzona clau 5-HPP Habitatges de protecció pública.
- Blocs aïllats (Clau 6)
 - Subzona clau 6 Blocs Aïllats
 - Subzona clau 6-H Hotelera
- Cases agrupades (Clau 7)
- Cases aïllades (Clau 8)
 - Subzona clau 8a parcel·la 120 m2
 - Subzona clau 8b parcel·la 400 m2
 - Subzona clau 8c parcel·la 600 m2
 - Subzona clau 8d parcel·la 800 m2
 - Subzona clau 8e parcel·la 2.000 m2

L'habitatge d'ús turístic està admès en totes les zones llevat de la subzona 5-HPP *Habitatges de Protecció Pública* i les parts subzona 6-H Hotelera incloses en els PA-8 s'Abanell, PA-9 Cristòfol Colom i en el PA-11 Formentera

En les zones d'Activitats Econòmiques, clau 9, Industrial clau 10 i Comercial clau 11 no està admès l'ús d'habitatge.

En el TITOL IX REGULACIÓ DETALLADA DEL SÒL NO URBANITZABLE, Capítol Primer, article 228 es defineixen les següents zones en sòl no urbanitzable:

- Paratge natural d'interès nacional (Clau 16)
- Pla d'espais d'interès natural (Clau 17)
- Costaner 1 (Clau NU-C1) (Clau 18 NU-C1) i (Clau 18 NU-CE)
- Espai de connectivitat ecològica (Clau19)
- Agrícola deltaic (Clau 20)
- Agrícola (Clau 21)
- Agro-forestal (Clau 22)
- Forestal (Clau 23)

L'article 229 indica, per aquestes zones, que les construccions existents hauran d'estar en el Catàleg de Masies i Cases Rurals. Així mateix el catàleg de masies inclou un llistat addicional d'altres habitatges existents en el sòl no urbanitzable format per un total de 134 habitatges.

L'article 6 del Catàleg de Masies i Cases Rurals que totes les edificacions incloses en el catàleg podran destinar-se a habitatge familiar i establiments turisme rural en edificis anteriors al 1957.

Les masies i cases rurals també es podran destinar a establiment hotelier amb l'exclusió de la modalitat d'hotel apartament, sempre que la seva superfície construïda sigui superior als 1.000,00 m2. Per a l'autorització es precisarà de la tramitació d'un pla especial que determini la seva volumetria, garanteixi els serveis urbanístics necessaris, i justifiqui la seva integració i adequació paisatgística al seu entorn.

En les diferents claus urbanístiques en sòl no urbanitzable, dins dels usos permesos, només permet l'ús de turisme rural en les edificacions del Catàleg. En cap clau està admès expressament l'ús d'habitatge turístic.

La disposició addicional 20 del TRLLU determina que només és possible l'habitatge d'ús turístic si ho permet expressament el planejament, i en el cas del sòl no urbanitzable del POUM de Blanes no està permès.

1.9. Diagnosi de la situació actual


1.9.1. Encaix territorial

Blanes es situa arran de costa, al sud – oest de la província de Girona, forma part de comarca de La Selva i limita amb la comarca del Maresme.

Des del punt de vista físic, l'emplaçament de Blanes s'ubica en el vessant oriental de la Serralada Litoral. El municipi de Blanes es caracteritza per estar constituït per dos sectors ben diferenciats: un sector sud-occidental del terme municipal caracteritzat per un suau relleu que enllaça amb la plana deltaica de la Tordera en acostar-se a la línia de costa; i un sector nord-oriental constituït per modestos turons que difícilment depassen els 300 m, amb una altitud màxima de 309 m sobre nivell del mar, corresponent al Turó d'en Gall.

Així, l'orografia de la zona ve dominada per la plana al·luvial del riu Tordera i el seu delta a la zona oest, mentre que el sector nord i est té les zones més elevades del municipi, entre les que destaquen el turó del Vilar amb 269 metres i la muntanya de Sant Joan de 166 metres molt pròxima a la costa, on hi ha una sèrie d'espadats de gran pendent.

Situada a l'esquerra de la plana al·luvial de la Tordera, entre la Serra Llarga i del Turó d'en Montells, el terme municipal és travessat per la Riera de Blanes o de Valldolig, que desemboca prop de sa Palomera, que separa la badia de Blanes, al nord, i la Platja de S'Abanell, al sud.

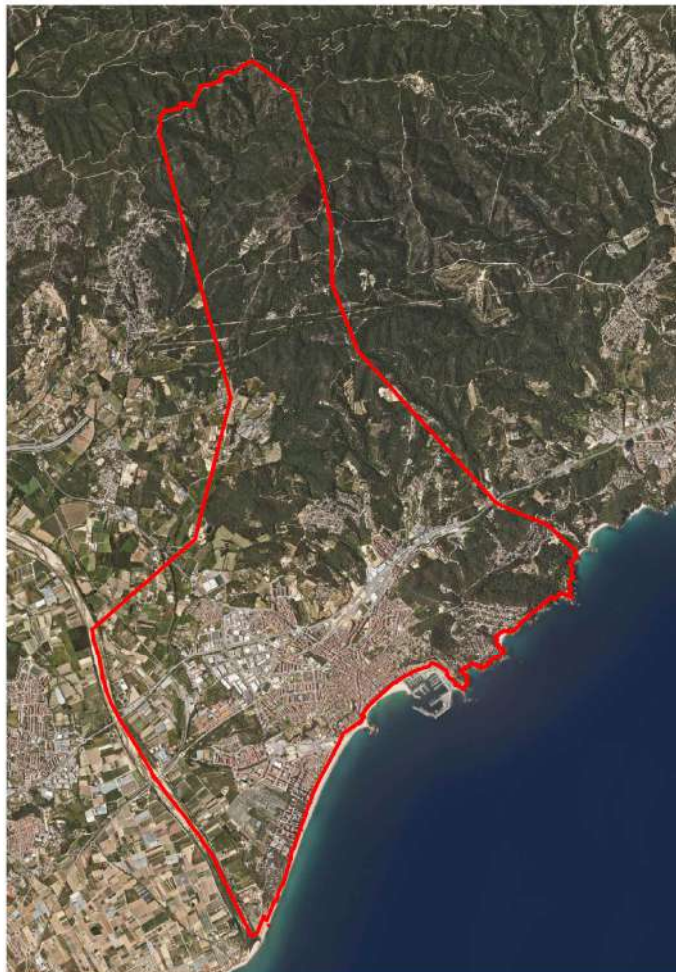

Ortofoto. Font ICGC

A nivell d'infraestructures interurbanes cal remarcar la importància del ferrocarril i la actual proximitat amb l'autopista de la costa. Disposa d'estació d'autobusos que connecta Blanes amb Lloret de Mar, Malgrat de Mar, Tossa de Mar, Barcelona, Calella, Girona i l'Aeroport Girona-Costa Brava. Estació de tren que connecta amb Barcelona. Es troba propera a la carretera N-II i la C-32, l'AP-7.

La xarxa viària de la població ve determinada per dos grans eixos principals: la carretera de la Costa Brava i la de Tordera-Hostalric, condicionant els accessos i tota la mobilitat del municipi.

D'aquesta manera l'ocupació del municipi actualment queda delimitada pel riu Tordera al oest on predominen els càmpings, els hotels, i complexos turístics que ocupen tota la zona dels Pins. La carretera d'accés a la Costa Brava al nord que marca un límit clar entre el què és casc urbà i el què són urbanitzacions, i Pinya de Rosa per l'est, que delimita tot el què han sigut els creixements de cases unifamiliars a prop de la costa.

El creixement de la vila parteix del nucli emmurallat i apareixen els creixements en raval, els eixamples i les urbanitzacions perifèriques. També es distingeix la zona comercial del nucli antic, la zona residencial i la zona industrial més apartada del centre.

L'economia, basada tradicionalment en el sector primari (agricultura i pesca), a la segona meitat del segle XX passà a dependre primordialment del sector secundari (indústria) i, molt especialment, del terciari (turisme).


La boca de la Tordera és considerada una zona agrícola privilegiada. El port de Blanes, de pesca i esportiu, encara té pes en l'activitat econòmica del municipi.

Al final del segle XIX fou un important centre d'estiueig, el gran motor del turisme, paral·lelament a la resta de la Costa Brava.

Tot i que no és la capital de la comarca, Blanes és la capital en serveis, ja que disposa de l'Hospital Comarcal de la Selva, la Biblioteca Comarcal, Jutjats..., i és la primera vila de la comarca i la tercera de Girona en nombre d'habitants.

1.9.2. Distribució de la població resident

La població de Blanes, segons dades IDESCAT del 2023 està formada per un nombre total de 41.517 habitants.

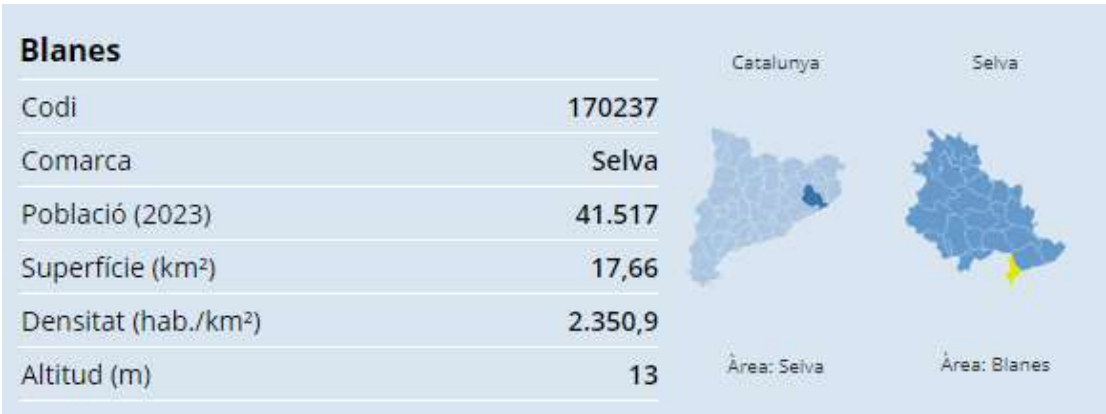

Font: IDESCAT


Segons el nomenclàtor estadístic el municipi està format per una sola entitat singular de població amb els seus respectius disseminats (població no resident en nucli de població) i urbanitzacions molt properes al nucli que configura una ciutat prou compacta. Només un 0,72% de la població es situa en disseminats.

Nomenclàtor estadístic d'entitats de població de Catalunya (a 01-01-2023)

Nivell	Codi	EC	ES	dg	NP	Nom	Categoria	Homes	Dones	Total
Municipi	170237	00	00	0	00	Blanes				
Entitat singular	170237	00	01	7	00	Blanes	-	20715	20938	41653
Nucli	170237	00	01	7	01	Blanes	-	20561	20791	41352
Disseminat	170237	00	01	7	99	Disseminat de Blanes	-	154	147	301

Font: Institut d'Estadística de Catalunya

Destaca una notable continuïtat física entre el centre històric i els creixements perifèrics situats en els diferents turons. La trama urbana està dividida en 3 districtes i 22 seccions

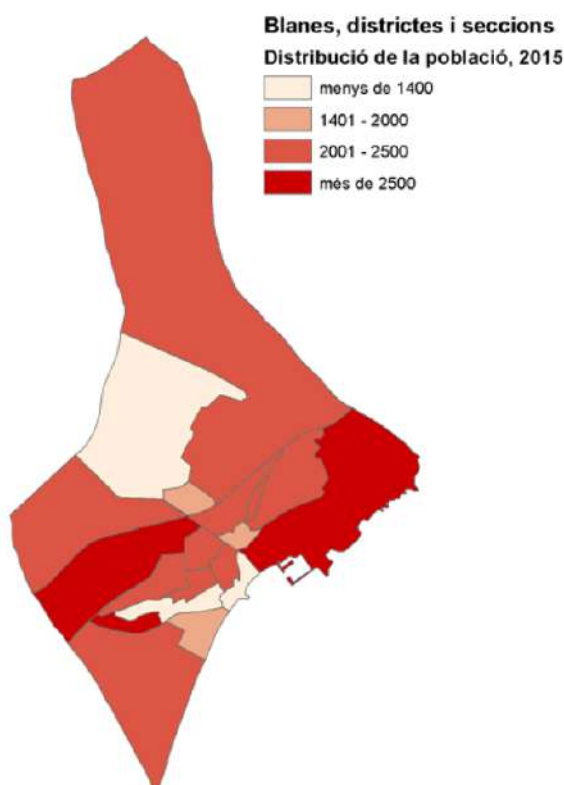

Distribució de la població en districtes i seccions. Font POUM de Blanes


Blanes amb 41.517 habitants avui, en tenia 20.353 habitants el 1981 segons el cens d'aquell any. L'important augment de població s'inicia a la dècada dels anys 80, i destaca el gran creixement en el període entre el 2001 i el 2011, amb prop de 9.000 habitants més.

A partir del 2011 i fins avui s'observa un clar estancament en el creixement de la població, en aquests darrers 12 anys el creixement només ha estat de 2.200 habitants amb un índex de creixement al voltant del 2,50% anual.

Blanes			
	Homes	Dones	Total
2023	20.639	20.878	41.517
2022	20.090	20.288	40.378
2021	19.963	20.156	40.119
2011	19.749	19.560	39.309
2001	15.315	15.378	30.693
1996	13.902	13.811	27.713
1991	12.938	12.725	25.663
1986	11.209	11.263	22.472
1981	10.191	10.162	20.353
1975	9.205	9.283	18.488

Font: IDESCAT

Segons dades de l'any 2022 creixement total de la població de 27,82 habitants, es degut al creixement migratori de 30,89 hab. ja que el creixement natural es negatiu -3,10 hab.

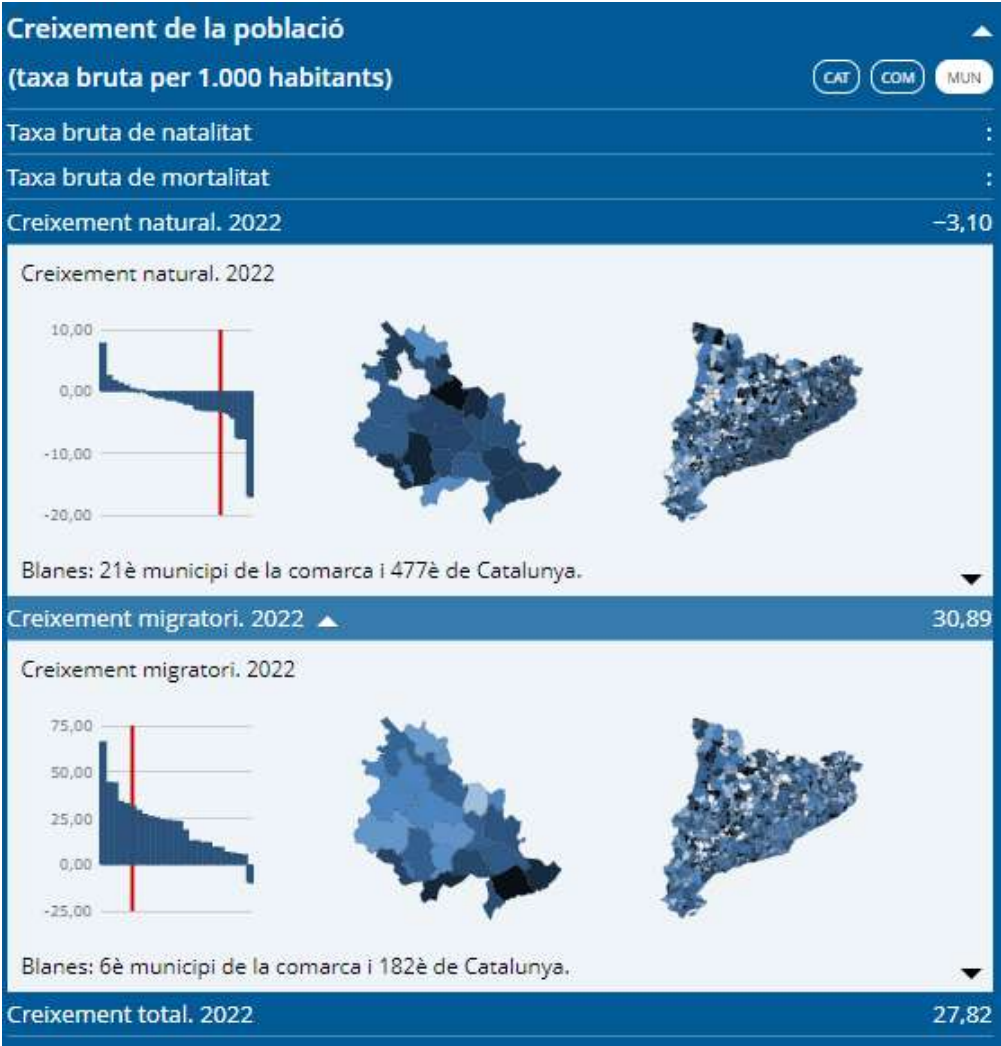

Font: IDESCAT

1.9.3. Activitat econòmica

El sector serveis, encapçalat pel turisme, és el sector d'activitat principal a la població. En menor mesura hi trobem la indústria i la construcció i molt residual l'agricultura.

Aquestes dades es confirmen en les diferents afiliacions a la seguretat social tant al règim general com al règim d'autònoms.

Afiliacions al Règim general de la Seguretat Social i al Règim especial de la mineria del carbó. Per sector d'activitat econòmica. A últim dia del mes Blanes					
	Agricultura	Indústria	Construcció	Serveis	Total
03/2024 (p)	10	815	765	6.780	8.375

Afiliacions al Règim especial de treballadors autònoms. Per sector d'activitat econòmica.
A últim dia del mes
Blanes

	Agricultura	Indústria	Construcció	Serveis	Total
03/2024 (p)	30	110	395	1.975	2.510


Afiliacions a la seguretat social. Font: IDESCAT

La població ocupada ha augmentat en el darrers anys així com el nombre de residents que treballen al municipi.

Població ocupada	14.298
Població desocupada	3.501
Total població activa	17.799
Població pensionista d'invalidesa	861
Població pensionista de jubilació, prejubilació	6.030
Població estudiant	1.764
Població amb una altra situació d'inactivitat	7.773
Total població inactiva	16.428
Total	34.224

Relació amb l'activitat econòmica. Font IDESCAT

Atès el gran volum del sector serveis aquest concentra el major pes de l'atur registrat. No obstant això presenta variacions que es repeteixen cíclicament que denoten l'existència de contractacions per temporada.

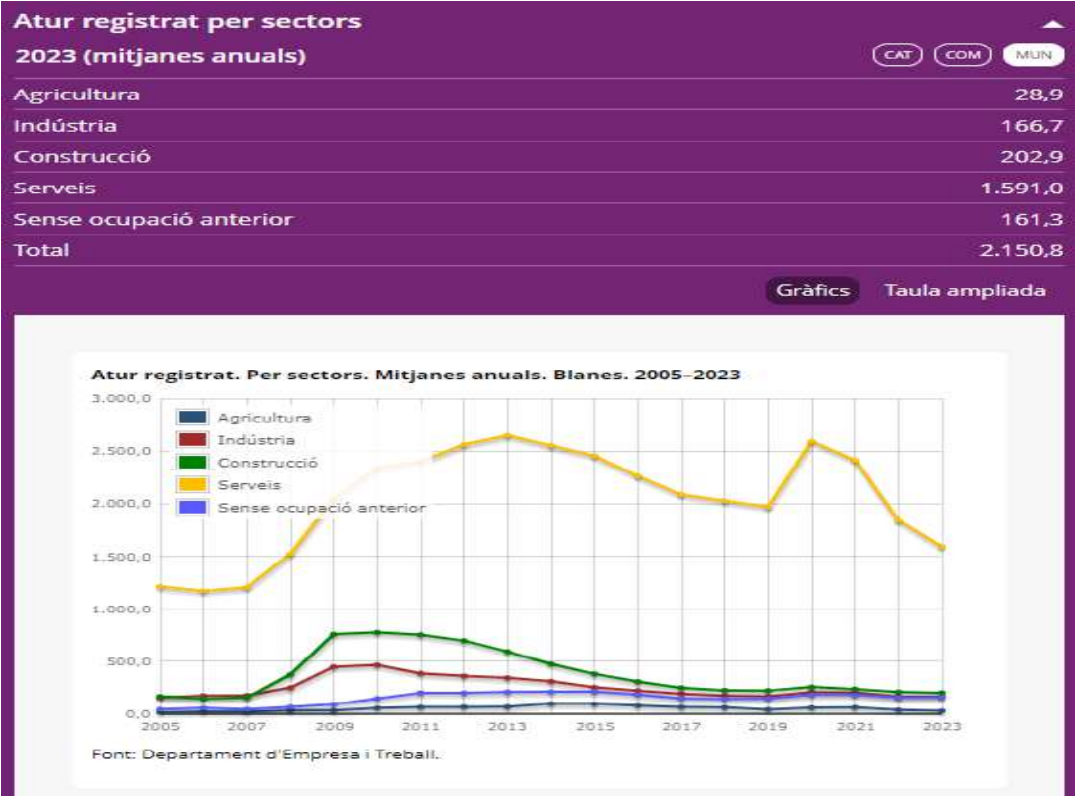

Atur registrat. Font IDESCAT

1.9.4. Les llars

L'any 2021 el nombre de llars a Blanes era de 16.290, distribuïdes en les següents grandàries:


	Valor
1 persona	4.593
2 persones	4.947
3 persones	3.213
4 persones	2.472
5 persones o més	1.062
Total	16.290

Llars Blanes. Font IDESCAT

Entre el 1991 i el 2011 el nombre de llars es va duplicar, passant de 7.824 a 16.290. El salt més important es va produir a la primera dècada del segle XXI en que, amb un augment del 42,65% es van multiplicar per 1,42.

A partir d'aquí els augments han estat molt més modestos només del 2,08% en la segona dècada del segle XXI.

2021	16.290
2011	15.957
2001	11.186
1996	9.597
1991	7.824

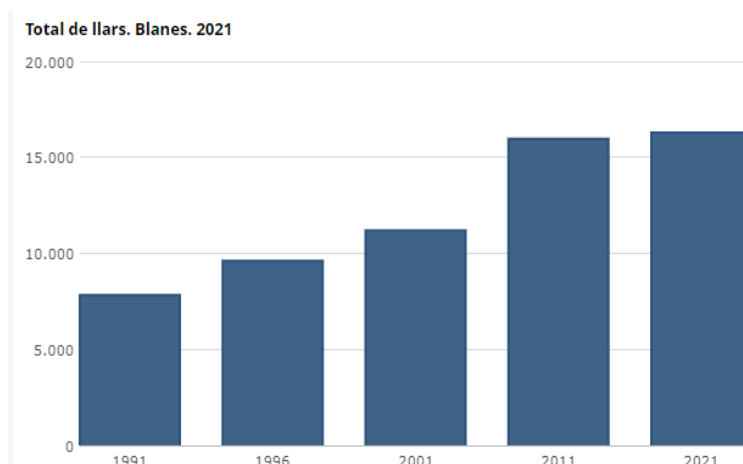

Gràfica nombre de llars Blanes. Font IDESCAT

Una part molt important del creixement es va sustentar en el parc d'habitatges ja existent: el 2001.

La reducció de la dimensió de la llar així com l'augment amb un índex més gran de població es veu millor prenent l'evolució de les llars segons el nombre de persones.

El 2001 ja van començar a despuntar les llars de 2 persones i les unipersonals. Es va produir una important reducció del pes de les llars de 5 i més persones i també de les de 4 persones.

Les llars d'una i dues persones avui suposen el 58,56% de les llars existents.

En resum les llars grans han perdut pes i aproximadament el 34% de les llars tenen un o més membres de 65 anys o més.

1.9.5. Els habitatges

El nombre total d'habitatges segons dades de l'any 2021 és de 25.589 habitatges, el 63,70% dels quals són principals.


Principals	16.290
No principals	9.299
Total	25.589
Principals (%)	63,7

Tipus habitatge Blanes. Font IDESCAT

Blanes ha estat un municipi bàsicament de primera residència fins als anys 2000. A l'any 2021 el 70,20 % dels habitatges eren d'ús habitual.

Pel fa a intensitat i ocupació d'ús trobem un 10,24% d'habitatges buits una mitjana relativament baixa respecte de municipis propers i de Catalunya.

 Estat	Buits	Molt baix	Esporàdic	Habitual	Total
Blanes	2.672	1.334	3.618	17.965	25.589
Calella	781	389	1.309	8.178	10.657
Lloret de Mar	3.966	1.238	3.237	17.055	25.496
Malgrat de Mar	707	491	1.220	7.742	10.160
Palafolls	296	110	291	3.736	4.433
Santa Susanna	289	95	333	1.508	2.225
Tordera	1.616	208	693	7.111	9.628
Tossa de Mar	1.530	535	1.469	3.571	7.105

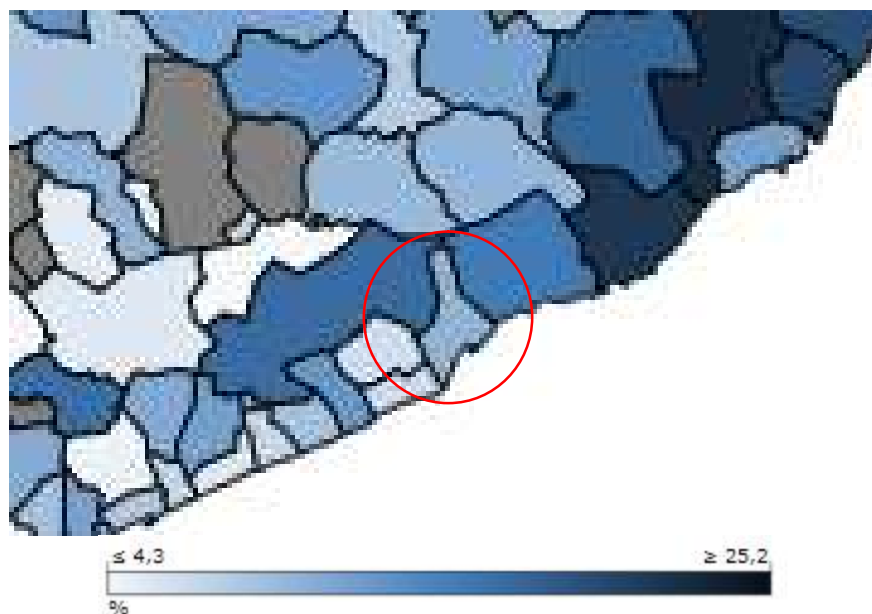

Intensitat d'ús de l'habitatge. Proporció habitatges buits%. Font IDESCAT

La propietat és del règim de tinença dominat amb el 66,42%% dels habitatges principals

De propietat	10.821
De lloguer	3.870
Altres formes	1.599
No hi consta	0
Total	16.290

Regim de tinença dels habitatges a Blanes. Font IDESCAT

L'edifici residencial amb tres habitatges o més, és l'edificació dominat amb més del 83% del parc d'habitatges. L'habitatge unifamiliar és relativament escàs i representa el 12,70% dels habitatges existents.

	Habitatges principals	Habitatges no principals	Total
Edifici residencial amb un habitatge	2.271	981	3.252
Edifici residencial amb dos habitatges	654	291	945
Edifici residencial amb tres habitatges o més	13.299	8.019	21.318
Edifici no residencial	51	3	51
No hi consta	15	6	21
Total	16.290	9.300	25.590

Tipus d'edificis dels habitatges a Blanes. Font IDESCAT

Predominen els edificis amb entre 4 i 6 plantes i destaquen edificis de 10 plantes o més en habitatges no principals.

	Habitatges principals	Habitatges no principals	Total
1 planta	2.502	1.110	3.609
2 plantes	702	213	915
3 plantes	1.110	489	1.599
4 plantes	4.515	1.557	6.075
5 plantes	4.137	1.836	5.970
6 plantes	1.470	852	2.322
7 plantes	711	1.047	1.761
8 plantes	270	393	663
9 plantes	282	276	561
10 plantes o més	417	984	1.398
No hi consta	174	540	714
Total	16.290	9.300	25.590

Nombre de plantes dels edificis d'habitatge. Font IDESCAT

Pel que fa a la superfície dels habitatges dominen els habitatges d'entre 60 i 90 m². Destaca que el 16,32% dels habitatges unifamiliars tenen una superfície superior a 180 m².

	1 persona	2 persones	3 persones	4 persones	5 persones o més	Total
Fins a 30 m²	201	150	87	51	21	513
De 31 a 45 m²	747	471	192	108	60	1.578
De 46 a 60 m²	993	975	522	354	141	2.988
De 61 a 75 m²	1.188	1.410	996	849	330	4.773
De 76 a 90 m²	612	750	612	465	171	2.607
De 91 a 105 m²	300	432	270	228	108	1.341
De 106 a 120 m²	150	231	162	105	51	699
De 121 a 150 m²	117	198	132	111	42	597
De 151 a 180 m²	63	108	87	60	39	360
Més de 180 m²	120	153	99	99	63	531
No hi consta	102	72	57	39	36	306
Total	4.596	4.947	3.210	2.472	1.062	16.290

Superfície útil dels habitatges a Blanes. Font IDESCAT

El gruix dels immobles va ser construït entre els anys 60 i 2010, amb el 91% del total d'immobles. El 40% va ser construït entre els anys 60 i 80 del segle XX.


En la darrera dècada només s'ha construït 222 habitatges un 8,57%, fet que posa de manifest l'antiguitat del parc d'habitatges amb una mitjana propera als 40 anys per habitatge.

	Habitatges principals	Habitatges no principals	Total
Abans de 1900	15	12	27
De 1900 a 1920	171	141	309
De 1921 a 1940	210	198	408
De 1941 a 1950	60	45	102
De 1951 a 1960	312	201	513
De 1961 a 1970	2.304	1.938	4.245
De 1971 a 1980	3.918	2.250	6.168
De 1981 a 1990	3.030	1.563	4.593
De 1991 a 2000	2.829	1.107	3.933
De 2001 a 2010	3.108	1.245	4.353
De 2011 a 2020	141	78	222
No hi consta	198	522	720
Total	16.290	9.300	25.590

Any de construcció dels habitatges a Blanes. Font: IDESCAT

En tot el municipi hi ha 913 habitatges de protecció oficial. La darrera promoció d'aquest tipus d'habitatges data dels anys 2007-08.

Habitatges construïts de nova planta. Blanes. 1992-2022

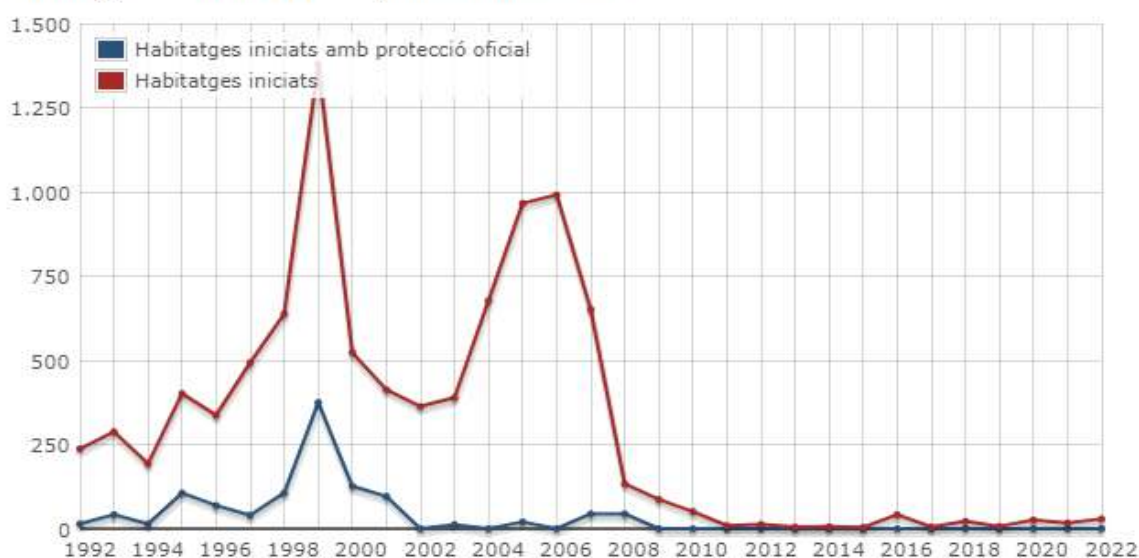

Font:


1992-2009: Departament de Medi Ambient i Habitatge.

2010-2020: Departament de Territori i Sostenibilitat. Secretaria d'Habitatge i Millora Urbana.

2021-2022: Departament de Drets Socials

1.9.6. Distribució dels habitatges segons padró IBI

Segons el padró d'IBI el nombre d'habitatges de Blanes és de 25.372.

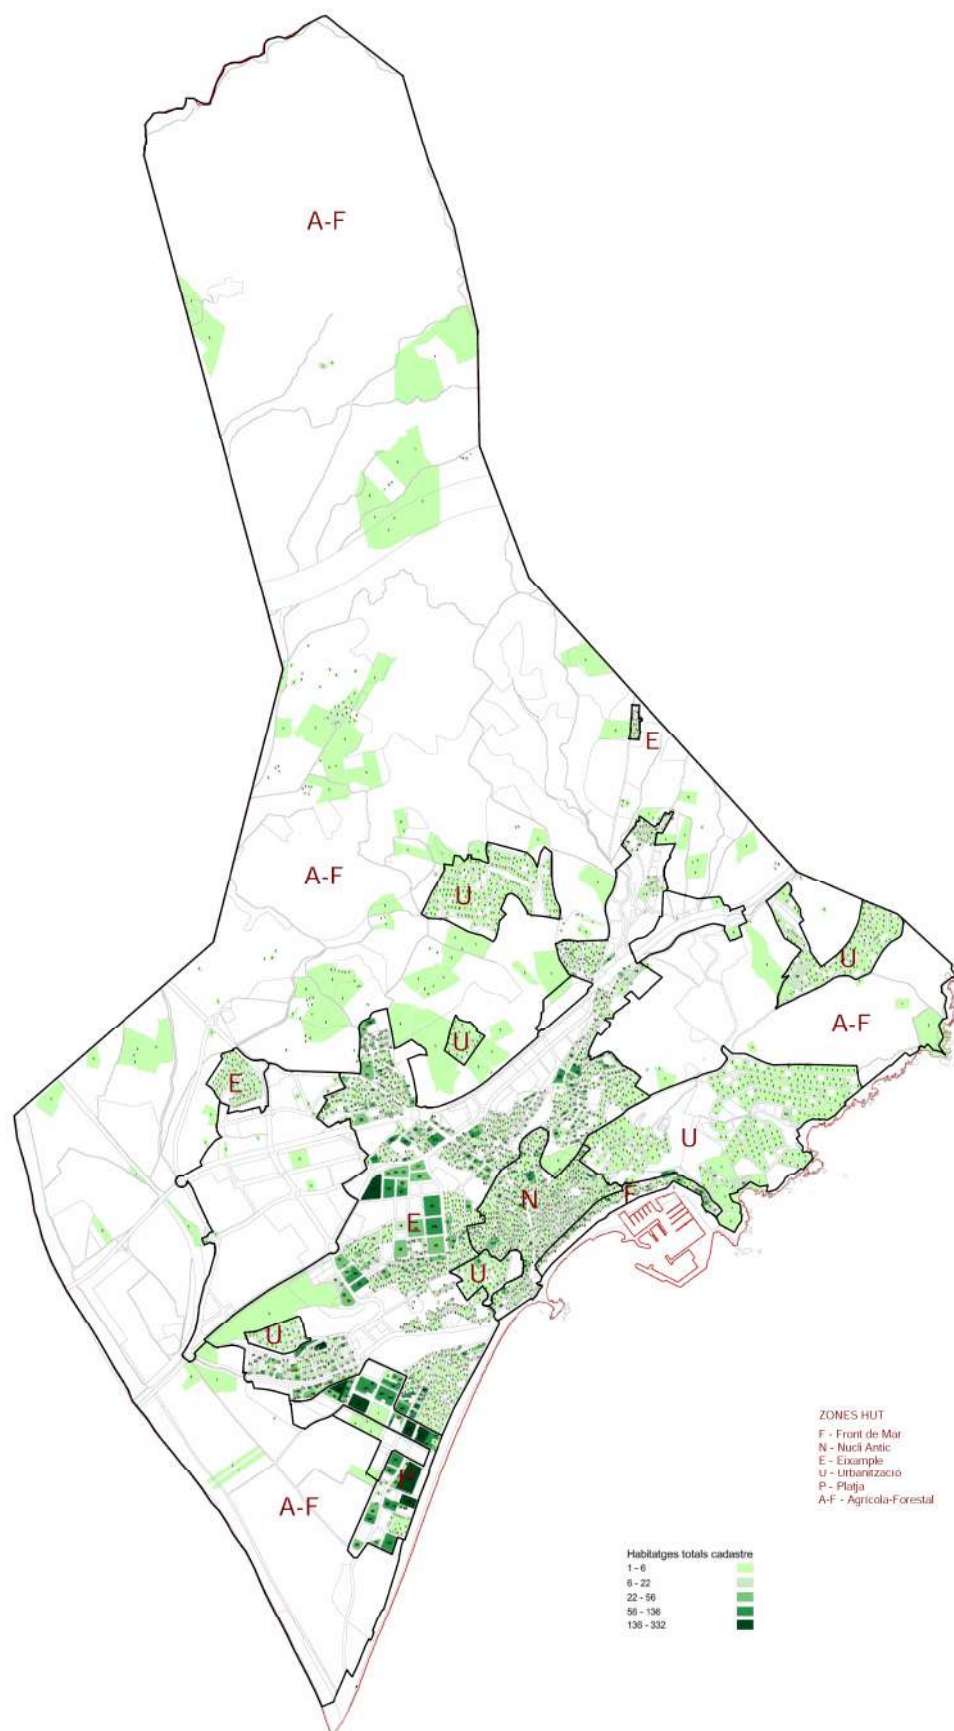

Distribució habitatges padró IBI. Font Ajuntament de Blanes

Aquesta dada no coincideix amb les dades IDESCAT de 25.589 habitatges, amb la qual cosa resulta un nombre 217 habitatges que no es poden identificar segons la seva referència cadastral.

Destaquen dos àmbits amb una gran concentració d'habitatge. Una primera la trobem a la zona de Els Pavos i Mas Torrents amb edificacions plurifamiliars. Una segona es localitza al costat oest, zona de platja, Els Pins i Mas Marrull on predomina edificacions altes de blocs aïllats.

La resta de d'habitatge es distribueix d'una manera més homogènia en el nucli, tant en el recinte murallats com en els ravals o eixample. Destaquen bosses més denses a la zona de Mas Florit i a la carretera GI-682 en el costat est del municipi. Amb menys densitat d'habitatge trobem les zones de Valldolig i Ca n'Illes.

Per que fa a les urbanitzacions amb habitatge unifamiliar trobem La Serra Llarga, Sant Francesc Blanes Residencial, Blanes Vistamar i Mas Guello. Es significativa l'existència de dos petits nuclis d'urbanització dins de l'eixample con són Mas Morrrul i Puig Lladró. Aquest tipus d'habitatge representa un percentatge relativament baix del total del municipi.

Per estudiar la distribució d'aquests habitatges en el terme municipal s'han diferenciat 6 àmbits segons la seva situació, topologia edificatòria i característiques. Aquests habitatges es distribueixen de la forma següent:

	ZONES HUT	habitatges	% ZONES
F	FRONT DE MAR	1.291	5,09%
N	NUCLI ANTIC	4.146	16,34%
E	EIXAMPLE	15.331	60,42%
U	URBANITZACIONS	856	3,37%
P	PLATJA	3.533	13,92%
AF	AGRICOLA FORESTAL	209	0,82%
	FORA ZONES HUT	6	0,02%
	No localitzats 217		
	TOTAL	25.372	100,00%

Distribució habitatges padró IBI. Font pròpia.

S'observa que l'Eixample i el Nucli Antic concentren més del 76% del nombre d'habitatges del municipi. Destaquen les concentracions en la zona dels Pins propera a la platja i en el front de mar i el poc nombre d'habitatges en urbanitzacions, només del 3,37%.

1.9.7. Oferta d'establiments turístics

Blanes disposa d'una ampla oferta d'establiments hotelers i de càmping.

Allotjaments turístics		▲
Hotels		20
Places d'hotels		3.650
Càmpings		12
Places de càmpings		10.419

Allotjaments turístics l'any 2024. Font: IDESCAT

Dels establiments hotelers 6 hotels són de 3*, 2 hotels de 4* i 3 hotels de 4* superior i la resta 9 establiments són hostals o pensions.


Els hotels en general són grans, amb una mitjana de 360 places. La majoria d'establiments hotelers és situen en front de la platja de s'Abanell, l'Av. del Mediterrani i l'Avinguda Vila de Madrid. En canvi els hostals i pensions es troben principalment en el nucli.

No consten els establiments de turisme rural que en alguns casos han estat registrats com a HUT.

En el llistat d'empreses i establiments turístics del Departament d'Empresa i Treball de la Generalitat de Catalunya consten inscrits tres establiments d'apartaments turístics. Un d'ells situat al carrer Colom dins del càmping La Masia amb un total de 29 unitats. Els altres dos corresponen a edificis d'apartaments en zones residencials amb un total de 124 i 18 unitats respectivament.

La distribució dels establiments segons el 6 àmbits indicats és la següent:

Establiments hotelers							
ZONES HUT		hotels	p/hotels	host - pen	p/host pen	càmping	p/c
F	FRONT DE MAR			1	60		
N	NUCLI ANTIC	1	136	4	145		
E	EIXAMPLE	4	852	4	207	1	297
U	URBANITZACIONS						
P	PLATJA	6	2250				
AF	AGRICOLA FORESTAL					9	9105
	FORA ZONES HUT					2	1.017
TOTAL		11	3.238	9	412	12	10.419

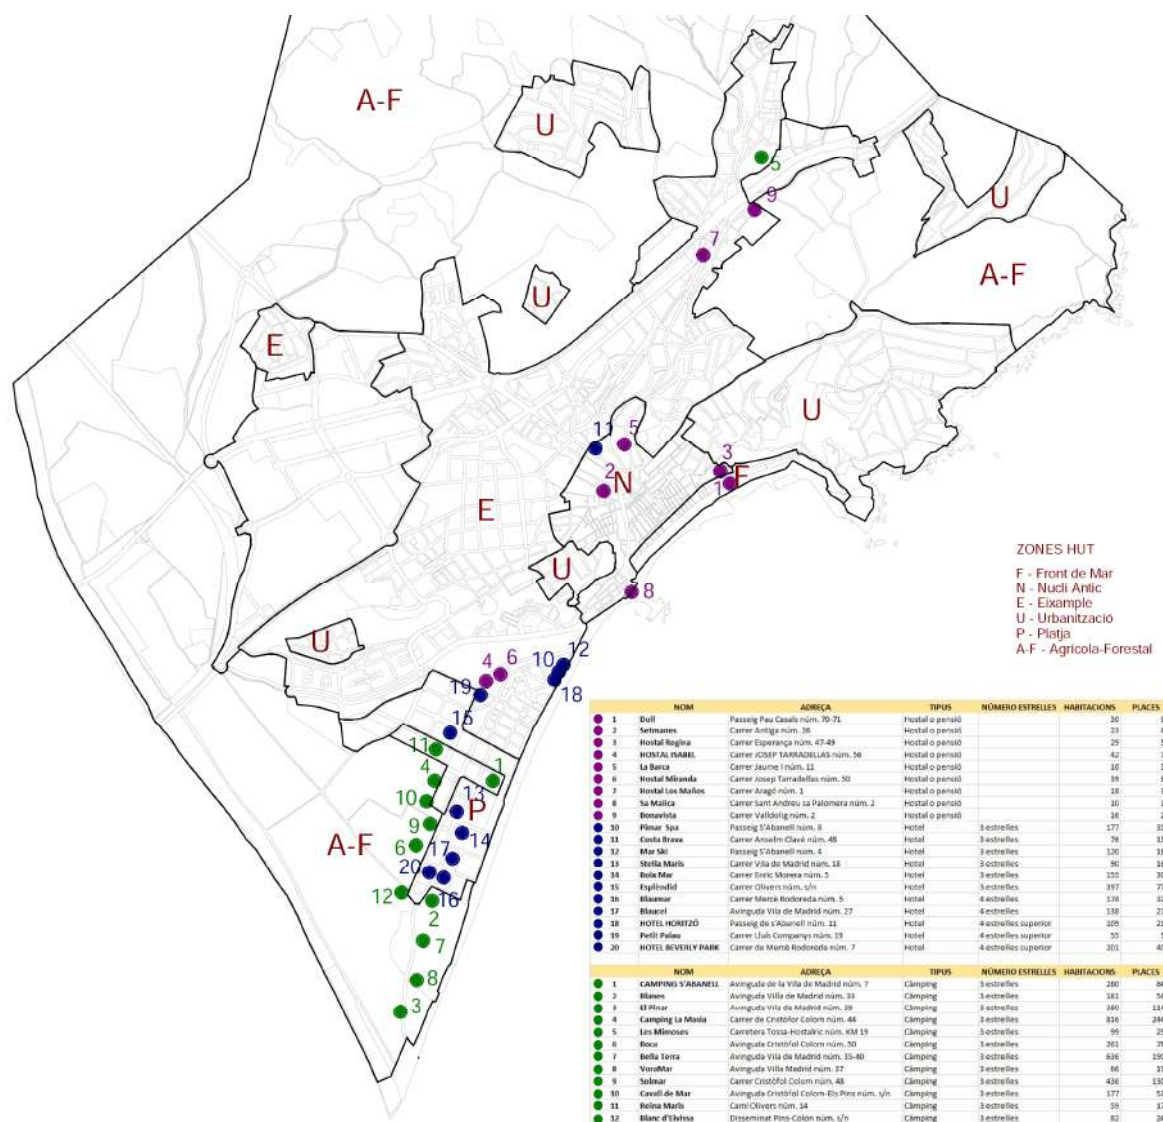

Distribució establiments hotelers zones HUT. Font pròpia

1.9.8. Distribució dels establiments comercials, serveis, restauració i oci

La distribució dels establiments comercials i serveis és pràcticament la mateixa que les zones d'oci i de restauració i es distribueix en els principals eixos de la població.

Una important dotació d'establiments es situa en el nucli antic, en el carrer Anselm Clavé, Rambla Joaquim Riera, el carrer Ample, el Passeig Dintre i el Passejos Cortils i vieta, Pau Casals i de la Mestrança.


Cap a l'oest la zona de Els Pavos i la carretera de Malgrat també ofereixen serveis. Al nord destaca el Mas Florit i la zona proera a la carretera GI-682.

A la zona de platja, Mas Marrull i els Pins aquests serveis s'organitzen al peu de l'Av. Catalunya, carrer Josep Tarradellas i Av. Vila de Madrid.


Ha perdut pes la zona propera a la part alta de la Riera de Blanes als entorns de l'Av. Rei Joan Carles I i el Passeig Pau Casals.

A les zones de les urbanitzacions la dotació de serveis i comerç és inexistent.

Fora de les zones d'habitatge trobem una important bossa de serveis i comerç en el sector industrial de la carretera de l'estació. L'Av. Europa i l'Av. De Ses Falques són els eixos més importants.

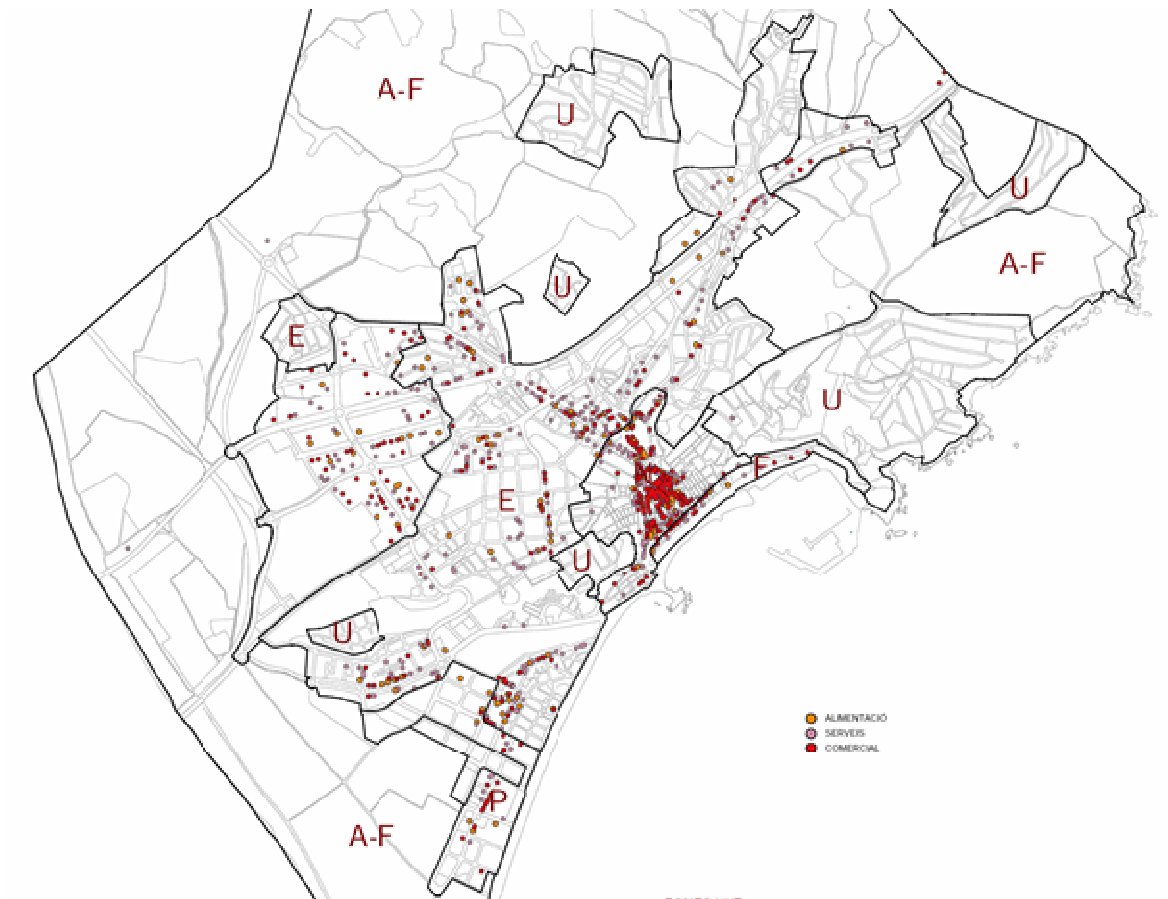

Distribució establiments comercials i serv, zones HUT. Font pròpia

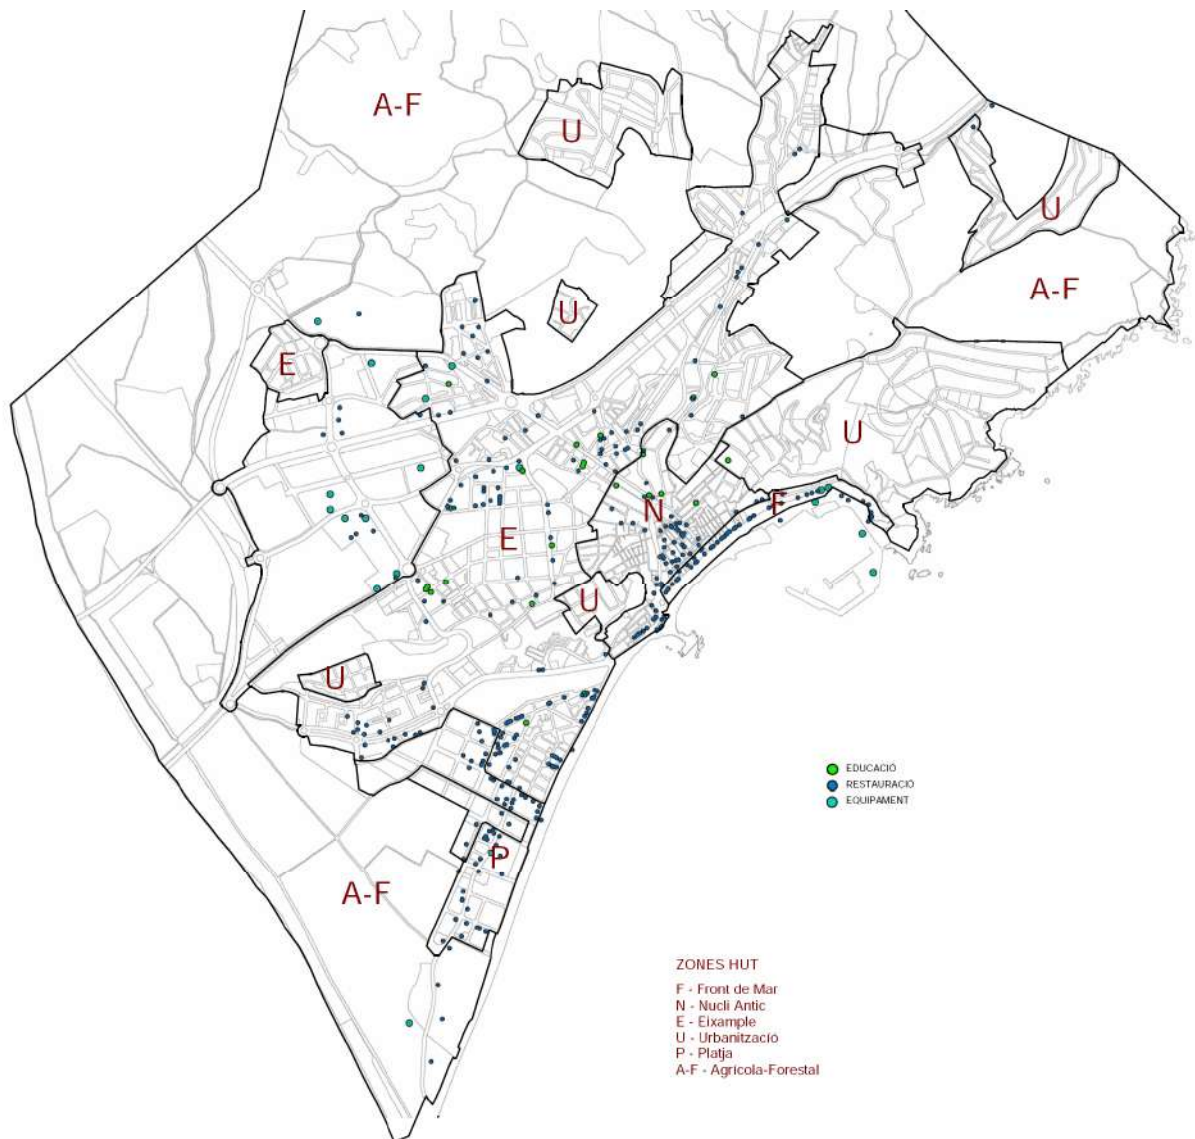

Distribució establiments oci restauració zones HUT. Font pròpia

Distribució oci - restauració, comerç - serveis					
ZONES HUT		oci i restauració	%	comerç i serveis	%
E	FRONT DE MAR	48	13,99%	40	4,57%
N	NUCLI ANTIC	70	20,41%	328	37,49%
E	EIXAMPLE	166	48,40%	352	40,23%
U	URBANITZACIONS	2	0,58%	1	0,11%
P	PLATJA	26	7,58%	33	3,77%
AF	AGRICOLA FORESTAL	7	2,04%	4	0,46%
	FORA ZONES HUT	24	7,00%	117	13,37%
TOTAL		343	100,00%	875	100,00%

1.9.9. Distribució habitatges ús turístic - HUT. Situació i tipologia

Els establiments d'HUT que s'han implantat legalment i que estan inscrits en el Registre de Turisme de Catalunya (NIRTC) es situen sobre plànol segons la seva adreça i ens permeten realitzar un seguit d'anàlisis de caràcter urbanístic que ens indiquen el nivell d'incidència de l'activitat sobre les diferents trames urbanes.

En el moment de la redacció del Pla especial, el nombre total d' HUT inscrits al municipi de Blanes és de 1.339 unitats. La distribució dels emplaçaments dels HUT no és homogènia en el territori, i no manté una proporcionalitat als habitatges IBI de cada zona.

ZONES HUT		habitatges	% ZONES	HUT existents	% HUT ZONES	% HUT TOTAL
F	FRONT DE MAR	1.291	5,09%	115	8,59%	8,91%
N	NUCLI ANTIC	4.146	16,34%	241	18,00%	5,81%
E	EIXAMPLE	15.331	60,42%	318	23,75%	2,07%
U	URBANITZACIONS	856	3,37%	145	10,83%	16,94%
P	PLATJA	3.533	13,92%	503	37,57%	14,24%
AF	AGRICOLA FORESTAL	209	0,82%	16	1,19%	7,66%
	FORA ZONES HUT	6	0,02%	1	0,07%	16,67%
	No localitzats 217					
TOTAL		25.372	100,00%	1.339	100,00%	5,28%

Habitatges unifamiliars	4.197	16,54%	161	12,02%	0,63%
Habitatges plurifamiliars	21.318	84,02%	1.178	87,98%	4,64%
Altres	75				

		habitants	nombre HUT existent		
3,23	HUT per 100 habitants	41.517		1.339	5,28%

Distribució habitatges HUT existents a abril de 2024. Font pròpia

Dels 1.339 habitatges HUT, 161 corresponen a habitatges unifamiliars i 1.178 són habitatges plurifamiliars.

Per importància el 37,57% d'HUT es situa a la zona de platja, el 23,75% a la zona d'eixample i el 18,00% al nucli. A la zona front de Mar i les urbanitzacions representen el 8,59% i el 10,83% respectivament

Més del 46% del HUT està situat en el front de mar i la zona de platja..

En global el nombre d'HUT representa avui el 5,28% del total d'habitatges IBI del municipi. Les zones de màxima concentració és són les urbanitzacions i la platja.

Poca o escassa incidència en les zones agrícoles i forestals amb només el 1,19% d'HUT.

El nombre d'habitatges d'ús turístic és avui de 3,23 per cada 100 habitants, una ràtio relativament baixa.

Pel que fa a la concentració dels HUT s'observen punts importants en el Front de Mar i la primera línia del Nucli Antic, amb nuclis d'entre 15 i 35 HUT en un radi de 15 metres. En la zona de Platja trobem un punt de màxima concentració amb un nucli de 78 HUT, un de 36 HUT en un radi de 15 metres en l'Ada. Del Mediterrani i el Passeig S'Abanell i un tercer de 32 HUT en el carrer Eivissa.

A la zona de l'Eixample els HUT es concentren majoritàriament a la zona dels Pins al voltant del conjunt històric de Ntra. Sra. Del Vilar, arran de mar, en una peça de territori definida pel Passeig s'Abanell, Ada. Del Mediterrani, carrer dels Olivers i carrer Josep Tarradellas. En aquest àmbit hi trobem un total de 154 HUT dels 318 que hi ha en tota l'Eixample, més del 48%. La proximitat a la zona de Platja té una clara influència. La resta de l'Eixample té una distribució molt més homogènia amb concentracions màximes entre 4 i 9 HUT en un radi de 15 metres.

1.10. Conclusions sobre l'habitatge i els habitatges d'ús turístic a Blanes

Segons el recull i l'anàlisi del conjunt de dades relacionades poden arribar a les següents conclusions de la situació del habitatge a Blanes:

- Destaquen dos àmbits amb una gran concentració d'habitatge. Una primera la trobem a la zona de Els Pavos i Mas Torrents amb edificacions plurifamiliars. Una segona es localitza al costat oest, zona de platja, Els Pins i Mas Marrull on predominen edificacions altes de blocs aïllats.
- Blanes és una població eminentment turística amb 20 hotels i 12 càmpings més de 14.000 places hoteleres.
- Més del 63% dels habitatges són principals.
- El tipus de llars predominant és el de 1 o 2 membres que representa el 58,55%.
- El 66% dels habitatges són de propietat
- Domina l'habitatge plurifamiliar amb el 83,30% del total.
- Més del 73% dels habitatges es situen en edificacions de 4 plantes o més. Hi ha un 5,40% dels habitatges situats en edificacions de 10 plantes o més.
- Pel que fa a la superfície dels habitatges dominen els habitatges d'entre 60 i 90 m². Destaca que el 16,32% dels habitatges unifamiliars tenen una superfície superior a 180 m².
- El gruix dels immobles va ser construït entre els anys 60 i 2010, amb el 91% del total d'immobles. El 40% va ser construït entre els anys 60 i 80 del segle XX.
- En la darrera dècada només s'ha construït 222 habitatges un 8,57%, fet que posa de manifest l'antiguitat del parc d'habitatges amb una mitjana propera als 40 anys.
- En tot el municipi només hi ha 913 habitatges de protecció oficial. La darrera promoció d'aquest tipus d'habitatges data dels anys 2007-08.
- La distribució dels establiments comercials i serveis és pràcticament la mateixa que les zones d'oci i de restauració i es distribueix en els principals eixos de la població.
- Els hotels de Blanes són grans, amb una mitjana de 360 places. La majoria d'establiments hotelers es situen en front de la platja de s'Abanell, l'Av. del Mediterrani i l'Avinguda Vila de Madrid. En canvi els hostals i pensions es troben principalment en el centre urbà.

- L'ús hotel·ler en la seva modalitat d'apartament turístic pot en determinades zones substituir l'habitatge d'ús turístic i reduir l'oferta d'habitatge habitual.
- A les zones de les urbanitzacions la dotació de serveis i comerç és inexistent.

Pel que fa l'HUT hem de considerar que el turisme és un fenomen que condiciona intensament les relacions socials i l'activitat econòmica, si bé aquest no és desconegut al municipi.

L'adaptació del municipi a les noves tendències turístiques que representen els HUT, tot i reconeixent els avantatges que puguin derivar-ne, pot fer grinyolar algunes estructures en l'àmbit econòmic, social, urbanístic i mediambiental.

En els actius de l'activitat turística hi podem posar la generació d'ocupació, el creixement i diversificació dels llocs de treball, l'empenta als sectors culturals, d'oci i de temps lliure i la millora de les infraestructures de mobilitat i de serveis en general, en un marc de reconeixement internacional de la imatge de la vila. En definitiva una forta empenta al dinamisme econòmic i empresarial.

En aquest sentit dels HUT destaquem:

- El nombre d'habitatge d'HUT és avui de 1.339 que suposa el 5,23% del nombre total d'habitatges i una ràtio de 3,23 HUT per cada 100 habitants.
- Dels 1.339 habitatges HUT, 160 corresponen a habitatges unifamiliars i 1.179 són habitatges plurifamiliars.
- Per importància el 37,57% d'HUT es situa a la zona de platja, el 23,67% a la zona de l'eixample i el 18,00% al nucli.
- Més del 46% dels HUT estan situats en dues zones, el front de mar i la zona de platja.
- La zones de màxima concentració són les urbanitzacions amb el 16,94% i en la zona de platja amb el 14,24% del habitatges existents. En la zona de l'Eixample, hi ha una important nucli de concentració a la zona dels Pins.
- Destaca la poca o escassa incidència en les zones agrícoles i forestals amb només el 1,19% d'HUT. Cal indicar que el POUM no admet els HUT en el sòl no urbanitzable.
- El potencial màxim d'HUT amb una ràtio de 10 HUT per cada 100 habitants seria de 4.152 HUT que suposaria el 16,36% del total d'habitatges del municipi.

Hem de reconèixer que la integració dels HUT en aquesta dinàmica genera aspectes negatius. L'activitat dels habitatges d'ús turístic dona lloc a molèsties i tensions que afecten la dinàmica social i econòmica de la vila i també a un deteriorament de la capacitat de competència d'altres sectors de l'activitat turística més innovadors i de major valor afegit (hotels). En aquest sentit només cal veure com en la pròpia normativa que els regula es fa referència explícita a les normes de convivència de la comunitat de propietaris i les mesures en cas d'incomplir-les, aspectes que no cal precisar de forma específica quan l'ús és el d'habitatge habitual en règim de propietat o de lloguer de llarga durada,

La proliferació creixent dels HUT, com a sortida a la demanda de visitants, té molt a veure amb tota aquesta problemàtica que s'accentua per la facilitat de sortir dels canals professionals i reglats de l'oferta hotel·lera. L'activitat en si, ben regulada i equilibrada, no hauria de suposar un efecte negatiu en els diferents modes d'ús del parc d'habitatges, però la massificació i

concentració territorial dels HUT s'ha fet evident que ocasionen un seguit de repercussions perverses que cal reconduir.

Els aspectes negatius a corregir, que es poden destriar de tot el conjunt d'afectacions del turisme massificat a la vila, es poden resumir en els següents punts:

- Problemàtiques de convivència amb els residents habituals.
- Afecta negativament les possibilitats d'accés a l'habitatge.
- Incidència sobre el comerç quotidià i dels serveis habituals per residents de les zones on tradicionalment es concentrava la residència habitual.

Aquests efectes negatius poden afectar molt especialment al nucli antic, la zona de platja, molt propera a la zona hotelera on la concentració d'HUT és més elevada.

La tipologia unifamiliar, ateses les grans dimensions dels habitatges en alguns casos, tenen un rati de places per HUT molt més elevat que les tipologies plurifamiliars, com passa en les urbanitzacions. En canvi, la tipologia plurifamiliar, tot i que el rati pot ser més baix, l'ús d'habitatge turístic comparteix espais comuns amb la resta d'habitatges, fet que pot ocasionar problemes de convivència. Les queixes més habituals dels veïns i veïnes són les relacionades amb la manca de civisme dels visitants, com ara soroll i festes, etc...

La tendència natural del nucli antic i de l'eixample hauria de ser el predomini de residents versus turistes, arribant a un equilibri entre la població i les dotacions i serveis existents. El POUM no ha establert limitacions a l'ús d'habitatge turístic en aquestes zones.

En les urbanitzacions, tot i que cada vegada més es van consolidant amb ocupants permanents, aquest equilibri resulta més difícil d'assolir atesa la gran oferta d'habitatge de grans dimensions amb un elevat cost de manteniment i amb pocs de serveis de proximitat, aspectes que actuen com a fre a l'habitatge habitual. La presència de l'habitatge d'ús turístic però permet recuperar antigues edificacions de segona residència.

De tot l'anterior, se'n extreu que la implantació de l'ús d'habitatge d'ús turístic se situa principalment a la zona de platja.

La irrupció dels HUT s'ha concentrat majoritàriament a l'Av. Vila de Madrid i Av. Mediterrani amb edificacions plurifamiliars amb espais comunitaris que per les seves característiques resulten més atractives per la seva implantació.

En la zona de platja, la magnitud i potència de la zona hotelera condiciona enormement l'habitatge habitual. La implantació de la zona hotelera en el front de mar i platja repercuteix en gran mesura sobre la implantació d'HUT en els àmbits propers, fet que suposa una efecte positiu ja que permet preservar la zona del nucli.

No obstant això cal recordar que les concentracions d'HUT poden alterar les característiques de la zona així com l'equilibri entre població resident i flotant.

PLA ESPECIAL URBANÍSTIC
HABITATGES D'ÚS TURÍSTIC
Blanes

2

MEMÒRIA D'ORDENACIO

2. MEMÒRIA D'ORDENACIÓ

2.1. Objectius del Pla Especial

De la problemàtica generada per la proliferació de l'activitat econòmica vinculada als habitatges d'ús turístic es desprèn la necessitat de reordenar i regular urbanísticament la implantació en el municipi d'aquest tipus d'ús del sòl, d'acord amb el DECRET LLEI 3/2023, de 7 de novembre, de mesures urgents sobre el règim urbanístic dels habitatges d'ús turístic.

L'objectiu del present Pla Especial és regular i establir aquesta compatibilitat entre l'habitatge de domicili habitual i l'habitatge d'ús turístic.

La finalitat del present PEU és la regulació urbanística dels HUT amb els següents objectius:

- Garantir la prevalença del dret a l'habitatge

L'ordenació dels usos urbanístics ha de promoure el dret de tots els ciutadans a gaudir d'un habitatge, tot garantint les condicions de vida urbana i d'habitabilitat que afavoreixin la cohesió social, cercant el desenvolupament sostenible, econòmic i social.

La prevalença d'aquest dret comporta mantenir i potenciar el parc d'habitatges habituals de Blanes i, alhora, que el teixit urbà en el que s'integren no es vegi alterat per pressions externes que poden fer canviar el seu model urbà.

Per tant, el present PEU pretén establir les condicions necessàries per evitar que els usos d'habitatge d'ús turístic puguin substituir progressivament l'ús d'habitatge habitual per una banda i, per l'altra, no distorsionin el teixit urbà en el que s'integren ni la cohesió social, que són valors inherents al dret a l'habitatge i a l'ordenació del sòl.

- Assegurar l'equilibri del teixit social existent

L'objectiu és garantir un equilibri entre l'activitat econòmica i turística i l'habitatge permanent, tenint en compte el teixit al qual pertanyen i la relació actual entre població resident i flotant, assegurant que la mixtura d'usos no es vegi perjudicada.

Cal incidir en l'equilibri d'usos en aquelles zones que puguin estar afectades per aquesta transformació, a partir de la regulació de les condicions d'implantació dels HUT amb l'objectiu d'evitar concentracions que alterin les característiques del teixit urbà i social on s'implanten.

Aquests problemes són especialment rellevants en aquells àmbits amb concentracions altes d'aquest ús, com són els blocs plurifamiliars on l'ús principal és el de residència permanent i que, a més, comparteixen espais comunitaris.

L'ordenació dels HUT haurà de prestar especial atenció a la saturació d'espais i a la morfologia del teixit, evitant una concentració que incideixi sobre el teixit.

- Permetre un desenvolupament urbanístic sostenible i equilibrat

En aquest sentit, cal que l'activitat econòmica sigui coherent amb el teixit urbà sense que es perdin els valors característics de la zona on s'implanta, ni s'alteri l'equilibri entre la població resident i els serveis i dotacions existents.

Per tant, el present PEU ha de garantir que la implantació de les activitats turístiques segueixi un model sostenible i no causi un impacte negatiu sobre el teixit urbà.

- Evitar distorsions en la convivència ciutadana

Les diferents dinàmiques horàries, d'hàbits, etc., de la població resident habitual del municipi i de la població visitant comporta problemes que alteren la convivència ciutadana i el descans dels residents.

Aquests problemes són especialment intensos en àmbits en els quals la pressió del punts d'atracció turístic és molt forta; o en aquells en els quals s'ha produït un desequilibri entre la població resident o els veïns i la població flotant i existeix un nombre elevat d'establiments d'allotjament turístic de tal forma que són els visitants els que, al cap i la fi, imposen unes dinàmiques que trenquen el model de convivència ciutadana.

Les determinacions d'aquest PEU han de permetre una ordenació dels establiments d'allotjament temporal que, en atenció a la saturació dels espais, morfologia dels teixits urbans, etc., eviti una concentració que afecti al valor de la convivència.

- Preservar la qualitat de l'espai públic

L'activitat turística en general és una gran consumidora d'espai públic, sobre tot pel nombre d'usuaris que visiten el municipi en temporada alta. En zones de teixit compacte la concentració i creixement progressiu del turisme, afecta directament a la qualitat de l'espai públic.

La situació actual d'aquests espais, amb el model urbanístic vigent en virtut dels usos previstos al POUM, i amb el nombre actual d'HUT, es considera que pot ser perfectament assumible en algunes zones del municipi amb major densitat però que es pot posar en crisi tant en el nucli antic, com a la zona de platja.

Tot i això, es fa del tot necessari garantir el dret fonamental a un medi ambient adequat, i a la millora de les condicions socio-ambientals de l'espai públic i de la qualitat urbana de tots els seus usuaris, ja siguin permanents o estacionals. Pel manteniment d'aquest dret cal posar en consideració que la pressió excessiva de l'increment de les activitats turístiques sobre l'espai públic, l'increment de la generació de residus en relació amb la capacitat dels sistemes de recollida, el soroll, les emissions i contaminació vinculades a les activitats turístiques destinades a la població flotant, pot comportar un canvi de model respecte aquests aspectes que caldria prendre en consideració. Per altra banda, aquest també afectaria a l'adequació de la demanda de mobilitat a la capacitat de prestació de serveis del transport públic, carril bici, aparca-bicis, voreres, procurant reduir l'impacte de saturació i de manca de prestacions per a la població resident degut a la presència de població visitant.

- Incorporar el compromisos del nou model turístic català de:
 - o *Millorar la qualitat arquitectònica dels espais turístics, especialment els orientats a la renovació i la rehabilitació.*
 - o *Millorar l'eficiència dels equipaments, la recuperació dels espais degradats i la millora dels espais públics.*
 - o *Potenciar la condició urbana a partir de l'atracció de residents amb noves ocupacions, l'atracció de noves activitats, la consolidació de serveis de centralitat urbana i la recuperació dels espais urbans més degradats.*
 - o *Crear noves activitats basades en les indústries creatives, el sector agroalimentari, la cura de les persones, els serveis professionals o la innovació, entre d'altres, establint sinergies amb les activitats turístiques.*
 - o *Desenvolupar plans de recuperació dels entorns turístics més degradats.*

Per tant, el present PEU ha de garantir que la implantació de les activitats turístiques segueixi un model sostenible i no causi un impacte negatiu sobre el teixit urbà.

2.2. Justificació i conveniència

L'article 1 DECRET LLEI 3/2023, de 7 de novembre, de mesures urgents sobre el règim urbanístic dels habitatges d'ús turístic, indica que, en els municipis amb problemes d'accés a l'habitatge i els municipis en risc de trencar l'equilibri de l'entorn urbà per una alta concentració d'habitatges d'ús turístic, la destinació dels habitatges a l'ús turístic estarà subjecte al règim de llicència urbanística prèvia, amb una durada màxima de 5 anys,

Es relacionen en l'annex del Decret llei els municipis on hi ha problemes d'accés a l'habitatge o risc de trencar l'equilibri en l'entorn urbà. La Disposició transitòria primera indica que es troben en aquesta situació els municipis que una concentració de 5 habitatges d'ús turístic o més per 100 habitants, sense poder superar una ràtio de 10 habitatges d'ús turístic per 100 habitants. En el cas de Blanes la ràtio avui es de 3,23 HUT per 100 habitants però hi ha problemes d'accés a l'habitatge i existeix risc de trencar l'equilibri de l'entorn urbà per una alta concentració d'habitatges d'ús turístic, i per tant està inclòs en la llista annexa del decret llei.

La Disposició final primera del DL 3/2023 modifica la Disposició addicional vint-i-setena del TRLLU que estableix que en aquests municipis l'habitatge d'ús turístic només és compatible amb l'ús d'habitatge si ho permet expressament el planejament urbanístic. El present pla especial establirà aquesta compatibilitat.

Així doncs, davant la proliferació de l'activitat econòmica d'HUT en habitatges del municipi, s'ha considerat necessari la seva regulació des del punt de vista urbanístic, justificada per raons d'interès general (la protecció del medi ambient i l'ordenació del territori), establint restriccions fonamentades en criteris com la convivència ciutadana, la demografia, la densitat de població, la relació entre població residencial i temporal, l'optimització de la utilització dels espais públics, el medi ambient i la mobilitat, considerades adequades i proporcionades als objectius que es persegueixen i ajustades a l'estrictament necessari.

En aquest sentit, aquest pla especial estableix l'admissibilitat de l'activitat d'HUT en funció de la seva situació relativa.

2.3. Proposta de regulació

D'acord amb la diagnosi i les conclusions dels apartats 1.9 i 1.10 de la memòria d'informació i els objectius exposats, la proposta planteja una regulació que permeti la implantació de l'ús d'habitatge d'ús turístic HUT respectuosa amb preservar el dret a l'habitatge i evitant concentracions que puguin saturar els teixits existents. La voluntat municipal és no arribar al nombre màxim de 10 HUT per cada 100 habitants, i establir un creixement molt contingut.

Avui el nombre de HUT (1.339) suposa del 5,23%% del nombre total d'habitatges del municipi (25.589). La nova proposta permetrà assolir un nombre màxim de 1.962 HUT suposarà que el 7,73% dels habitatges existents en el municipi és destinaran a l'ús turístic. Suposa un potencial de creixement de 623 HUT i una ràtio de 4,73 HUT per cada 100 habitants.

2.3.1 Delimitació de zones

La proposta planteja una regulació bàsica per a tot el municipi adreçada a contemplar unes condicions mínimes per a la implantació de l'ús atesa la seva adequació jurídica o urbanística. Amb aquest objectiu es proposa la delimitació de diferents zones en concordança amb la diagnosi realitzada.

Les zones de regulació delimitades són:

- **Zona F. Front de Mar:** Per la seva singularitat i analogia amb el POUM es reconeix aquesta zona que afronta amb els Passejos de Cortils i Vieta Pau Casals i de la Mestrança. Una llarga franja de terreny des de Sa Palomera fins el port que per darrera es tanca amb el Passeig de Dintre i els carrers Roig i Jalpí i de l'Esperança.
- **Zona N. Nucli Antic:** Es tracta de la zona urbana consolidada pel teixit del nucli més antic, darrer del Front de Mar i estructurat per la Rambla Joaquim Riera, el carrer Ample i el carrer del Raval. Al nord acaba amb el carrer Jaume Arcelós, Riera de Blanes, al est amb els carrers Santa Bàrbara i La Salut i al oest amb el Fortí. Compren les qualificacions de 2 Recinte Murallat, 3 Ravals, 4 Conservació de l'edificació i jardins privats i una petita part de l'Eixample on es manté l'estructura urbana més tradicional
- **Zona E. Eixample.** En aquesta zona incloem els diferents creixements residencials dels anys 80 i 90, s'Abanell, El Pavo Mas Cremat, Mas Florit, Montferran i Valldolig. D'acord amb el POUM compren la zona 5 Eixample, 6 Blocs Aïllats i 7 Agrupacions de Cases. Inclou el conjunt històric de Ntra. Sra. Del Vilar.
- **Zona U. Urbanitzacions.** Correspon a les ordenacions d'habitatge unifamiliar aïllat de la Sant Francesc, Serra Llarga, Mas Terrats, Mas Guelo, Blanes Vistamar i Blanes Residencial. També s'han inclòs en aquesta zona les cases de Mas Marrul i del Puig Lladró encastades dins l'eixample.
- **Zona P. Platja.** En el costat oest del nucli per les seves característiques diferencials s'ha delimitat aquesta zona de platja, propera a la zona hotelera i de càmping. Inclou les qualificacions 5 Eixample i 6 Blocs Aïllats. Son edificacions que concentren un important nombre d'habitatges.
- **Zona AF. Agrícola i Forestal.** Compren els sòl no urbanitzables del tot el municipi i el sòl urbanitzable no delimitat.
- **Fora zona HUT.** Fora de qualsevol zona d'habitatge queden els àmbits destinats a sectors comercials, turístics i de serveis on l'ús d'habitatge no està admès.

2.3.2 Determinació de la densitat o percentatge d'HUT

De l'anàlisi del municipi pel que fa al total d'habitatges IBI, de l'habitatge habitual, les activitats hoteleres, les activitats de comerç i serveis, les activitats de restauració, els HUT en habitatge habitual, s'ha establert un criteri de ponderació homogeni a aplicar al total dels habitatges existents, amb l'objecte d'obtenir un percentatge de densitat potencial admissible dels HUT per zones.

S'estableix la següent ponderació, segons la casuística a valorar a cadascun dels factors a tenir en compte, de forma homogènia per a tots els casos:

- **Habitatge habitual:** coeficient que fa referència al criteri municipal respecte al nombre d'habitatge habitual que es vol mantenir en la zona:
 - 0,40: Màxim nombre d'habitatges a mantenir per domicili habitual. .
 - 0,80: Mínim nombre d'habitatges a mantenir per domicili habitual.
- **Activitats hoteleres:** coeficient que fa referència a la proximitat amb les zones d'activitats hoteleres.. El major o menor nombre d'HUT comporta un increment o decrement en la competència pel sector hotelier i de pensions:

- 0,50: Màxima distància a les zones hoteleres-pensions.
- 0,90: Màxima proximitat a les zones hoteleres-pensions.

- **Activitats de comerç i serveis:** coeficient que fa referència a la proximitat amb les zones de comerç quotidià i serveis habituals pels residents habituals. La proximitat o no a les zones de comerç tindrà un impacte directe respecte el comerç quotidià i serveis habituals:

- 0,50: màxima distància a comerç i serveis.
- 0,90: Màxima proximitat al comerç i serveis.

- **Restauració:** Coeficient que fa referència a la proximitat a les zones amb activitats d'oci nocturn. Aquest coeficient pondera la situació respecte a les zones d'activitats de restauració:

- 0,50: Màxima distància a les activitats d'oci nocturn.
- 0,90: Màxima proximitat a les activitats d'oci nocturn.

- **HUT en domicili habitual:** Coeficient que fa referència a la transformació de l'habitatge habitual en una activitat turística. Aquest coeficient pondera la possible pèrdua de l'habitatge habitual i la seva transformació en activitat turística:

- 0,35: Mínima transformació de l'habitatge habitual en activitat turística.
- 0,80: Màxima transformació de l'habitatge habitual en activitat turística.

En la zona Agrícola Forestal no s'estableix cap ponderació atès que l'ús d'habitatge turístic no està admès expressament pel POUM.

El nombre d'HUT en cap cas podrà superar un màxim de 4,73 habitatges d'ús turístic per 100 habitants amb un total previst amb la població actual de 1.962 HUT:

Aplicant la ponderació obtindrem el coeficient mitjà, a aplicar al total d'habitatges IBI del municipi:

PONDERACIO HUT USOS - SERVEIS - HABITATGE							
ZONES		coeficients					
		hab. habitual	act. hoteleres	comerç	oci restauració	HUT hab habitual	coef mig
F	FRONT DE MAR	0,40	0,75	0,80	0,90	0,50	0,1080000
N	NUCLI ANTIC	0,40	0,55	0,90	0,60	0,50	0,0594000
E	EIXAMPLE	0,40	0,60	0,70	0,50	0,50	0,0420000
U	URBANITZACIONS	0,70	0,90	0,65	0,65	0,80	0,2129400
P	PLATJA	0,70	0,90	0,75	0,75	0,60	0,2126250
AF	AGRICOLA FORESTAL	0,00	0,00	0,00	0,00	0,00	0,0000000

D'aquesta manera, multiplicant aquest coeficient mitjà ajustat pel total d'Habitatges IBI de cada zona sabrem el nombre exacte del Potencial d'HUT a Blanes per zones i de tot el municipi, que ens donarà el percentatge de la densitat per zones i la mitjana per tot el municipi, amb la conclusió que el nombre potencial d'HUT no superarà el 7,73% del potencial d'habitatges IBI.

ZONES	HABITATGES	coef mig	HUT	%	existents	potencial
F FRONT DE MAR	1.291	0,1080000	139	10,77%	115	24
N NUCLI ANTIC	4.146	0,0594000	246	5,93%	241	5
E EIXAMPLE	15.331	0,0420000	644	4,20%	318	326
U URBANITZACIONS	856	0,2129400	182	21,26%	145	37
P PLATJA	3.533	0,2126250	751	21,26%	503	248
AF AGRICOLA FORESTAL	209	0,0000000	0	0,00%	16	-16
FORA ZONES HUT	6	0,0000000	0	0,00%	1	-1
TOTAL	25.372		1.962	7,73%	1.339	623

	habitants	nombre HUT	
4,726 HUT per 100 habitants	41.517	1.962	7,73%

2.3.3 Proposta per zones

En base a les conclusions i les directrius municipals es proposen els següents objectius per a cada zona:

- **Zona F. Front de Mar:** És una zona en una situació privilegiada en la qual hi trobem avui ja 139 HUT. Es proposa un petit creixement dels HUT amb un potencial de 24 noves unitats fins a assolir el 10,77% del nombre d'habitatges de la zona.
- **Zona N. Nucli Antic:** En aquesta zona amb el teixit del nucli més antic s'apliquen mesures de contenció de manera que els HUT només arriben al 5,93% del nombre total de la zona. El potencial de nous HUT és limita tant sols a 5 unitats.
- **Zona E. Eixample.** És la zona més extensa amb el 60% d'habitatges del municipi. Es considera que aquesta és una zona que proporcionalment pot suportar un increment de HUT. Es preveu un nombre màxim de 644 HUT amb un potencial de 326 noves unitats. Tot i així només el 4,20% dels habitatges d'aquesta zona podran ser HUT. No obstant això per evitar un grau d'excessiva concentració s'estableixin percentatges d'ocupació per illes per tal de fomentar que la distribució sigui més homogènia en el territori:
 - Per a les illes d'habitatge plurifamiliar la concentració de HUT no superarà el 10% del nombre d'habitatges per illa.
 - Per a les illes d'habitatge unifamiliar, en cases agrupades, la concentració de HUT no superarà el 20% del nombre d'habitatges per illa.
- **Zona U. Urbanitzacions.** En les urbanitzacions només hi ha 856 habitatges que suposa el 3,37% dels habitatges totals. Per les seves característiques extensives, relativament allunyades del nucli i que es pot afavorir la recuperació de segones residències que ajudin a consolidar les urbanitzacions, es considera que aquesta zona pot assolir encara un cert nombre de HUT i ser una de les zones de major HUT amb un 21,26%. Tot i així es preveu un potencial numèricament petit de 37 noves unitats HUT.
- **Zona P. Platja.** Aquesta zona de gran concentració d'habitatge propera la zona hotelera és la primera en nombre d'HUT. Es considera més adequada per un increment del nombre d'HUT. Es proposa també que el 21,26% dels habitatges

es pugui destinar al ús turístic fins a un total de 751 HUT, uns 248 més que els existents.

- **Zona AF. Agrícola i Forestal.** *Són zones on l'habitatge d'ús turístic no està admès per planejament i per tant caldrà reduir el nombre de HUT existents.*

2.3.4 Ocupació màxima dels HUT

Els habitatges d'ús turístic no poden ser ocupats amb més places de les indicades a la cèdula d'habitabilitat i, en qualsevol cas, la seva capacitat màxima no pot excedir de 15 places

2.3.5 Tramitació llicències

En l'atorgament de les llicències, i les seves pròrrogues, els municipis han de garantir el compliment dels principis de publicitat, objectivitat, imparcialitat, transparència i concurrència competitiva.”

2.3.6 Revisió i actualització

Les llicències urbanístiques d'habitatges d'ús turístic tenen una limitació temporal de cinc anys, prorrogables per períodes d'igual durada, d'acord amb les revisions periòdiques que pugi efectuar el departament competent en matèria d'urbanisme.

2.4. Justificació de la no necessitat d'informe ambiental

L'Avaluació Ambiental de Plans i Programes, que emana de la Directiva europea 2001/42/CE sobre avaluació ambiental de plans i programes, té com a objectiu assolir un elevat nivell de protecció del medi ambient i contribuir a la integració dels aspectes ambientals en la preparació i adaptació de plans i programes amb el fi de promoure un desenvolupament sostenible.

El 2014, va entrar en vigor la Llei 21/2013 de 9 de desembre, d'avaluació ambiental que transposa en l'ordenament jurídic de l'Estat espanyol la Directiva 2001/42/CE, relativa a plans i programes i la Directiva 2011/92/UE, de 13 de desembre d'avaluació de les repercussions de determinats projectes públics i privats sobre el medi ambient.

La Llei 21/2013 aplega en un únic text el règim jurídic de l'avaluació de plans, programes i projectes, i estableix un conjunt de disposicions comunes que aproximen l'aplicació de les dues regulacions. Així, s'unifiquen en una sola norma: la Llei 9/2006, de 28 d'abril, sobre avaluació dels efectes de determinats plans i programes en el medi ambient, i el Reial decret legislatiu 1/2008, d'11 de gener, pel qual s'aprova el text refós de la Llei d'avaluació de l'impacte ambiental de projectes i modificacions posteriors a aquest text refós. Aquestes dues darreres lleis queden derogades des de l'entrada en vigor de la Llei 21/2013. D'altra banda, la Llei 21/2013 va preveure un termini d'un any perquè les comunitats autònomes puguin adaptar la seva normativa. En aquest sentit, Catalunya disposa de la Llei 6/2009, del 28 d'abril d'avaluació ambiental de plans i programes, que és anterior a la llei estatal de referència.

Entre altres raons, per fer front a aquesta situació normativa, a Catalunya posteriorment es va aprovar la Llei 16/2015, del 21 de juliol de simplificació de l'activitat administrativa de l'Administració de la Generalitat i dels governs locals de Catalunya i d'impuls de l'activitat econòmica. Així, mentre no es produeixi l'adaptació a la llei bàsica estatal, cal adoptar les regles establertes per la disposició addicional 8a d'aquesta llei, segons la qual es mantenen

totes les prescripcions de la Llei 6/2009 que no entrin en contradicció amb la normativa estatal bàsica. A més de canviar algunes denominacions i terminis també defineix els supòsits d'avaluació ambiental estratègica per plans i programes.

El present PEU té per objectiu la regulació de l'ús d'habitatge turístic pel que fa al seu emplaçament, que no suposa canvis relacionats amb paràmetres relatius a l'edificació com ara increment d'edificabilitat, variació de volums, increment d'ocupació de planta baixa o variació d'alçades reguladores. En aquest sentit, aquest PEU no comporta una nova classificació del sòl urbà o urbanitzable i tampoc suposa la implantació de nous usos, ja que l'ús d'habitatge ja està previst pel planejament vigent, així com tampoc incrementa l'edificabilitat de les zones existents.

Així doncs, aquest PEU és neutre respecte els aspectes ambientals, i en atenció al seu abast, i a l'establert a la disposició addicional vuitena, punt 6c. de la Llei 16/2015, del 21 de juliol de simplificació de l'activitat administrativa de l'Administració de la Generalitat i dels governs locals de Catalunya i d'impuls de l'activitat econòmica, no resta subjecta a avaluació ambiental estratègica, com ho justifica aquest apartat de la present memòria.

2.5. Mobilitat

La legislació urbanística, en l'article 94.2 del RLUC, estableix en relació als plans especials urbanístics, la necessitat d'incloure un estudi d'avaluació de la mobilitat generada, en el cas que la legislació sobre mobilitat així ho exigeixi.

La regulació de la mobilitat a Catalunya emana de la Llei 9/2003, de 13 de juny, de la mobilitat, que té com a objectius bàsics integrar les polítiques de desenvolupament urbà i econòmic amb les de mobilitat per a aprofitar al màxim els transports col·lectius, prioritzar el transport públic i la mobilitat sostenible, fomentar la intermodalitat, ajustar els sistemes de transport a la demanda en zones de baixa densitat de població, disminuir la congestió de les zones urbanes, augmentar la seguretat viària, reduir la contaminació i afavorir els sistemes de transport a la demanda dels polígons d'activitat econòmica.

D'acord amb l'article 3.1 del Decret 344/2006, de 19 de setembre, de regulació dels estudis d'avaluació de la mobilitat generada, els estudis d'avaluació de la mobilitat generada s'han d'incloure, com a document independent, en els instruments d'ordenació urbanística derivats exclusivament quan tinguin per objecte la implantació de nous usos o activitats.

En aquest sentit, aquest PEU no comporta una la implantació de nous usos o activitats ja que l'ús d'habitatge ja està previst pel planejament vigent, així com tampoc incrementa l'edificabilitat de les zones existents ni es generen noves zones verdes o nous equipaments, per la qual cosa no resta subjecte a les previsions d'aquest Decret.

3

GESTIÓ I AVALUACIÓ ECONÒMICA

3. GESTIÓ I AVALUACIÓ ECONÒMICA

3.1. Actuacions per a la gestió del pla

La gestió del present Pla especial, d'acord amb les noves regulacions establertes i la necessitat de controlar els processos d'altres i baixes dels diferents establiments, comportarà un seguit d'actuacions per a garantir-ne l'eficàcia. En aquest sentit caldrà:

- Manteniment del cens d'activitats HUT – llars compartides i del nombre d'habitatges existents a Blanes referenciades a nivell cadastral, en funció de la densitat prevista per a cadascuna de les zones establerta en el present Pla Especial.
- Dissenyar un aplicatiu informàtic que faciliti la gestió del Pla. Aquest aplicatiu caldrà integrar-lo en el nou aplicatiu corporatiu de llicències per a tècnics i ciutadans.
- Habilitar i programar el servei d'inspeccions necessaris per vetllar el compliment del mateix.

3.2. Sostenibilitat econòmica

La posada en marxa del conjunt d'actuacions per a la gestió del Pla especial abans exposades representarà unes despeses per a l'administració que no superaran les ja establertes actualment per a la gestió de la vila. La capacitat tècnica i econòmica dels diferents àrees del municipi resulta suficient per a fer front a aquestes noves exigències.

PLA ESPECIAL URBANÍSTIC
HABITATGES D'ÚS TURÍSTIC
Blanes

4

NORMATIVA URBANÍSTICA

4. NORMATIVA URBANÍSTICA

CAPÍTOL I DISPOSICIONS GENERALS

Art. 1 Objecte del PEU

El present Pla Especial es formula de conformitat amb la normativa urbanística amb la finalitat de regular l'ús de sòl amb destí als habitatges d'ús turístic al terme municipal de Blanes.

Les determinacions del present PEU s'han d'interpretar i aplicar referides a la normativa sectorial, estatal o autonòmica que en cada moment reguli aquest tipus d'allotjament turístic.

Art. 2 Àmbit d'aplicació

L'àmbit territorial d'aplicació del present PEU abasta la totalitat del terme municipal de Blanes.

Art. 3 Marc Legal

El present Pla especial es redacta en desenvolupament de les previsions urbanístiques i sectorials del planejament general. S'empara en:

- Decret Legislatiu 1/2010 del Text Refós de la Llei d'urbanisme.
- Decret 305/2006 del Reglament de la Llei d'Urbanisme.
- Decret 75/2020, de 4 d'agost, de Turisme de Catalunya.
- Decret LLEI 3/2023, de 7 de novembre, de mesures urgents sobre el règim urbanístic dels habitatges d'ús turístic.
- Llei 12/2023, de 24 de maig, pel dret a l'habitatge.
- Directiva 2006/123/CE, del Parlament i del Consell, de 12 de desembre de 2006, relativa als serveis en el mercat interior.
- Reial decret legislatiu 7/2015, de 30 d'octubre, pel qual s'aprova el text refós de la Llei del sòl i la rehabilitació urbana,

La cobertura jurídica de la redacció d'aquest Pla Especial de desenvolupament, s'efectua de conformitat amb allò que disposa l'article 67 del Decret Legislatiu 1/2010 del Text Refós de la Llei d'urbanisme i l'article 17 de la normativa del POUM de Blanes.

La seva tramitació s'ajustarà al procediment que s'estableix en els articles 81 i 85 del Decret Legislatiu 1/2010, Competències del Ajuntaments i Tramitació dels plans d'ordenació urbanística municipal i dels plans urbanístics derivats, de l'esmentada llei i en l'article 109 del Reglament de la Llei d'Urbanisme D. 305/2006, complint els requisits esmentats en aquests articles.

El present PEU es formula de conformitat amb allò que estableix l'article 67 del DL 1/2010 del Text Refós de la Llei d'Urbanisme i els article 92, 93 i 94 del D.305/2006 del Reglament de la Llei d'Urbanisme, i el POUM de Blanes.

Art. 4 Contingut i documentació del Pla Especial Urbanístic

El pla especial està format pels següents documents:

1. Memòria d'informació
2. Memòria d'ordenació
3. Informe ambiental
4. Gestió i Avaluació Econòmica
5. Informe mobilitat
6. Normativa urbanística
7. Documentació gràfica

Annex 1: Cens de Hut de Blanes

Art. 5 Interpretació i obligatorietat

Les determinacions d'aquest Pla i concretament d'aquestes Normes s'interpretaran d'acord amb aquells criteris que, partint del sentit propi de les seves paraules en relació amb el context específic, tinguin en compte el seu esperit i la seva finalitat.

Les determinacions i disposicions del Pla Especial Urbanístic seran vinculants a tots els efectes.

Art. 6 Vigència

Aquest Pla Especial Urbanístic entrarà en vigor el dia següent de la seva publicació en el Butlletí Oficial de la Província i tindrà vigència indefinida.

CAPÍTOL II. REGULACIO DEL HUT

Art. 7. Definició

Té la consideració d'habitatge d'ús turístic d'acord amb la normativa sectorial de turisme actualment vigent, aquell habitatge que és cedit pel seu propietari, directament o indirectament, a tercers, a canvi de contraprestació econòmica per a una estada de temporada i en condicions de disponibilitat immediata. Es considera estada de temporada tota ocupació de l'habitatge per un període de temps continu igual o inferior a 31 dies.

Estaran regulats pel Decret 75/2020, de 4 d'agost, de turisme de Catalunya, o la normativa que el substitueixi.

Els habitatges d'ús turístic se cedeixen sencers, i no se'n permet la cessió per estances.

No es poden cedir habitatges que no estiguin degudament habilitats.

La destinació d'un habitatge d'ús turístic ha de ser compatible amb la regulació dels usos del sector on estigui situat i amb la normativa civil que li sigui aplicable.

Art. 8. Requisits i règim jurídic.

Per a que un habitatge pugui operar com a HUT ha de reunir els requisits establerts al Decret 75/2020 o la normativa que el substitueixi, així com la resta de normativa que li sigui d'aplicació, en especial l'Ordenança municipal que a l'efecte pugui aprovar-se.

Els requisits i serveis que han d'oferir els HUT seran:

- Disposar de cèdula d'habitabilitat vigent.
- Els habitatges no poden ser ocupats amb més places de les indicades a la cèdula d'habitabilitat i, en qualsevol cas, la seva capacitat màxima no pot excedir de 15 places.
- Els habitatges han d'estar suficientment moblats i dotats dels aparells i dels estris necessaris per ser ocupats immediatament, amb la finalitat de prestar un servei d'allotjament correcte en relació amb la totalitat de places que disposin, i tot en perfecte estat d'higiene.
- El propietari o propietària de l'habitatge, o la persona gestora en qui delegui, ha de facilitar a les persones usuàries i als veïns el telèfon per atendre i resoldre de manera immediata consultes i incidències relatives a l'activitat d'habitatge d'ús turístic.
- El propietari o la propietària, o la persona gestora en qui delegui, ha de garantir un servei d'assistència i manteniment de l'habitatge.
- El propietari o la propietària de l'habitatge, o la persona gestora en qui delegui, ha de lliurar a les persones usuàries un document que reculli les normes de convivència acordades per la comunitat de propietaris on s'integra l'habitatge, si n'hi ha. Aquest document ha d'estar redactat, com a mínim, en els idiomes següents: català, castellà, anglès i francès.
- En cas que la persona usuària d'un habitatge d'ús turístic atempti contra les regles bàsiques de la convivència o incompleixi ordenances municipals dictades a aquest efecte, la persona titular de la propietat, o la persona gestora de l'habitatge d'ús turístic, ha de requerir a la persona cessionària que abandoni l'habitatge immediatament.
- Els habitatges d'ús turístic han d'exhibir en un lloc visible i fàcilment localitzable per a les persones usuàries la comunicació del NIRTC, la seva capacitat màxima i el telèfon del servei d'assistència i manteniment.
- Els habitatges d'ús turístic que s'implantin a la totalitat del terme municipal de Blanes compliran els requisits previstos a la Llei 13/2002, de 21 de juny, de turisme de Catalunya i el Decret 75/2020, de 4 d'agost, de turisme de Catalunya.

Correspon als ens locals la comunicació al Registre de turisme de Catalunya de les dades definitives de les altes i les baixes d'activitat dels allotjaments turístics, així com la comunicació de qualsevol modificació de les dades inscrites. Aquesta comunicació s'ha de produir un cop l'activitat estigui autoritzada i disposi de la corresponent llicència.

En el moment en què es produeixi la inscripció de l'alta de l'establiment al Registre de turisme de Catalunya, aquest òrgan comunicarà el NIRTC, mitjançant les eines habilitades per la FUE, a la persona titular de l'establiment i a l'ajuntament corresponent.

Art. 9. Condicions d'emplaçament dels HUT

Per a l'establiment de nous HUT caldrà complir de forma conjunta les següents condicions:

1. Que l'ús d'habitatge estigui admès pel planejament vigent.
2. Que es compleixi amb el nombre màxim de la zona en el que s'ubiqui, d'acord amb el que es preveuen en l'article 11 i l'article 12.
3. Que els estatuts de l'immoble no ho prohibeixin expressament.

Art. 10. Delimitació de zones a efectes d'aquest Pla Especial Urbanístic.

El present Pla Especial Urbanístic delimita les següents zones, que s'identifiquen en els plànols d'Ordenació:

- **Zona F. Front de Mar:** Per la seva singularitat i analogia amb el POUM es reconeix aquesta zona que afronta amb els Passejos de Cortils i Vieta Pau Casals i de la Mestrança. Una llarga franja de terreny des de Sa Palomera fins el port que per darrera es tanca amb el Passeig de Dintre i els carrers Roig i Jalpí i de l'Esperança.
- **Zona N. Nucli Antic:** Es tracta de la zona urbana consolidada pel teixit del nucli més antic, darrer del Front de Mar i estructurat per la Rambla Joaquim Riera, el carrer Ample i el carrer del Raval. Al nord acaba amb el carrer Jaume Arcelós, Riera de Blanes, al est amb els carrers Santa Bàrbara i La Salut i al oest amb el Fortí. Compren les qualificacions de 2 Recinte Murallat, 3 Ravals, 4 Conservació de l'edificació i jardins privats i una petita part de l'Eixample on es manté l'estructura urbana més tradicional
- **Zona E. Eixample.** En aquesta zona incloem els diferents creixements residencials dels anys 80 i 90, s'Abanell, El Pavo Mas Cremat, Mas Florit, Montferran i Valldolig. D'acord amb el POUM compren la zona 5 Eixample, 6 Blocs Aïllats i 7 Agrupacions de Cases. Inclou el conjunt històric de Ntra. Sra. Del Vilar.
- **Zona U. Urbanitzacions.** Correspon a les ordenacions d'habitatge unifamiliar aïllat de la Sant Franceses, Serra Llarga, Mas Terrats, Mas Guelo, Blanes Vistamar i Blanes Residencial. També s'han inclòs en aquesta zona les cases de Mas Marrul i del Puig Lladró encastades dins l'eixample.
- **Zona P. Platja.** En el costat oest del nucli per les seves característiques diferencials s'ha delimitat aquesta zona de platja, propera a la zona hotelera i de càmping. Inclou les qualificacions 5 Eixample i 6 Blocs Aïllats. Son edificacions que concentren un important nombre d'habitatges.
- **Zona AF. Agrícola i Forestal.** Compren els sòl no urbanitzables del tot el municipi.
- **Fora zona HUT.** Fora de qualsevol zona d'habitatge queden els àmbits destinats a sectors comercials, turístics i de serveis on l'ús d'habitatge no està admès.

Art. 11. Densitat màxima d'habitatges d'ús turístic.

El nombre màxim d'habitatges d'ús turístic admissible per cada zona és el que resulta d'aplicar el percentatge següent al nombre d'habitatges total de cada zona segons la base de dades de l'IBI municipal en la data de presentació de la sol·licitud de la llicència o de permís equivalent:

ZONES	HABITATGES	coef mig	HUT	%	existents	potencial
F FRONT DE MAR	1.291	0,1080000	139	10,77%	115	24
N NUCLI ANTIC	4.146	0,0594000	246	5,93%	241	5
E EIXAMPLE	15.331	0,0420000	644	4,20%	318	326
U URBANITZACIONS	856	0,2129400	182	21,26%	145	37
P PLATJA	3.533	0,2126250	751	21,26%	503	248
AF AGRICOLA FORESTAL	209	0,0000000	0	0,00%	16	-16
FORA ZONES HUT	6	0,0000000	0	0,00%	1	-1
TOTAL	25.372		1.962	7,73%	1.339	623

	habitants	nombre HUT	
4,726 HUT per 100 habitants	41.517	1.962	7,73%

Art. 12 Concentració de HUT

Només a la zona d'Eixample E i per evitar un grau d'excessiva concentració s'estableixin percentatges d'ocupació per illes per tal de fomentar que la distribució sigui més homogènia en el territori:

- Per a les illes d'habitatge plurifamiliar la concentració de HUT no superarà el 10% del nombre d'habitatges per illa.
- Per a les illes d'habitatge unifamiliar, en cases agrupades, la concentració de HUT no superarà el 20% del nombre d'habitatges per illa.

Art. 13 Cens i base de dades

L'ajuntament mantindrà actualitzat i donarà publicitat al cens dels HUT en cada moment vigent.

L'habilitació de nous HUT requerirà complir, en el moment de la sol·licitud de la llicència, les condicions generals i específiques establertes per a cadascuna de les zones.

A petició de qualsevol interessat, l'Ajuntament informará sobre la disponibilitat de places per HUT a una o unes finques concretes.

Art. 14. Llicències

Se subjecta al règim de llicència urbanística prèvia la destinació dels habitatges a l'ús turístic

Les llicències urbanístiques d'habitatges d'ús turístic tenen una limitació temporal de cinc anys, prorrogables per períodes d'igual durada, d'acord amb les revisions periòdiques que pugi efectuar el departament competent en matèria d'urbanisme.

En cap cas es poden atorgar més llicències que superin el nombre màxim de HUT permesos.

En l'atorgament de les llicències, i les seves pròrroques, els municipis han de garantir el compliment dels principis de publicitat, objectivitat, imparcialitat, transparència i concurrència competitiva.

Art. 15. Caducitat del permís d'activitat de l'HUT

L'Ajuntament pot declarar la caducitat o suspensió de la llicència quan no s'hagi iniciat sense causa justificada, o en el cas que, en qualsevol moment de la seva vigència, aturi l'activitat durant més de dotze mesos ininterromputs. També si es dona el cas, per motius tècnics, ambientals, d'incompliment de la normativa o de seguretat de les persones, degudament raonats, en un termini inferior a l'establert a la resolució comunicada al titular

DISPOSICIONS TRANSITORIA

Primera. Règim Transitori als habitatges d'ús turístic degudament habilitats a l'entrada en vigor del DL 3/2023

1. Els habitatges d'ús turístic existents degudament habilitats han de disposar d'una llicència urbanística adequada per poder exercir aquesta activitat en el termini de cinc anys des de l'entrada en vigor del Decret Llei 3/2023 de 7 de novembre de mesures

urgents sobre el règim urbanístic del habitatges d'ús turístic llei, o bé cessar la seva activitat.

2. Si el titular d'un habitatge d'ús turístic degudament habilitat en el moment d'entrada vigor del Decret llei 3/2023, acredita que el règim transitori d'aquesta disposició no compensa la pèrdua del títol habilitant d'habitatge d'ús turístic, pot sol·licitar una única ampliació del règim transitori de fins a cinc anys més. L'ampliació s'ha de sol·licitar una vegada transcorreguts quatre anys des de l'entrada en vigor del Decret llei i abans no finalitzi el període transitori previst a l'apartat 1.
3. El règim transitori previst en els apartats anteriors té, per a tots els afectats, el caràcter d'indemnització per tots els conceptes relacionats amb les modificacions introduïdes per aquest Decret llei en relació amb el nou règim urbanístic dels habitatges d'ús turístic.
4. Els HUT existents que no compleixin amb els requisits i condicions d'emplaçament referits als articles 8, 9 i 11 relacionats d'aquest Pla Especial Urbanístic, estaran en situació d'ús disconforme i se'ls aplicarà el règim de l'ús disconforme del Decret Legislatiu 1/2010 i normativa relacionada. Tot i això, es permetran les transmissions del HUT en situació d'ús disconforme.
5. Quan en una de les zones delimitades en aquest Pla Especial es superi el nombre màxim permès, tots els HUT en la zona es consideraran en situació d'ús disconforme, i se'ls aplicarà el règim de l'ús disconforme del Decret Legislatiu 1/2010 i normativa relacionada, fins que el nombre compleixi amb el màxim aplicable

DISPOSICIONS ADDICIONALS

Primera. Constitució del cens

Els establiments de HUT existents a considerar en el moment de l'entrada en vigor del present PEU són els que resulten del cens que s'incorpora com Annex 1.

La inclusió en el cens que s'incorpora a l'annex no comporta en cap cas un reconeixement de l'adequació del HUT a la normativa sectorial reguladora, ni impedeix l'aplicació de les mesures de disciplina que, en el seu cas, siguin procedents i puguin comportar la baixa de l'establiment.

PLA ESPECIAL URBANÍSTIC
HABITATGES D'ÚS TURÍSTIC
Blanes

5

DOCUMENTACIÓ GRÀFICA

5. DOCUMENTACIÓ GRÀFICA

PLÀNOLS D'INFORMACIÓ

- I.1.- Emmarcament en el territori
- I.2.1.- Planejament vigent. POUM plànol N3
- I.2.1.- Planejament vigent. POUM plànol N4
- I.3.- Habitatges existents segons padró IBI
- I.4.- Habitatges HUT existents segons registre turisme
- I.5.- Establiments hotelers, hostals i pensions
- I.6.- Establiments restauració, educació i equipament
- I.7.- Comerç serveis i alimentació

PLÀNOLS D'ORDENACIÓ

- O.1.- Zones HUT proposades





EMMARCAMENT EN EL TERRITORI - PLÀNOL TOPOGRÀFIC DE SITUACIÓ E: 1/40.000



EMMARCAMENT EN EL TERRITORI - PLÀNOL DE SITUACIÓ E: 1/800.000



ORTOFOTO

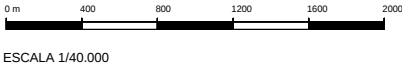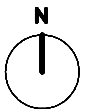

ESCALA 1/40.000



DP Arq S.L.P.

Domènec Parera

Rbla. Riera i Penya nº49 1er-C, Arenys de Munt.
Tel/Fax: 93.795.02.66

EXPEDIENT:

705

DATA:

JUNY 2024



Informació

EMMARCAMENT EN EL TERRITORI

ESCALA:


1/40.000

Nº



I.1

PLA ESPECIAL URBANÍSTIC
HABITATGES D'US TURÍSTIC
BLANES

El present document és còpia del seu original, del qual és autor l'arquitecte DOMÈNEC PARERA I COROMINAS. La seva utilització total o parcial, així com qualsevol reproducció o cessió a tercers, requereix la prèvia autorització expressa del titular, estant en qualsevol cas prohibida qualsevol modificació unilateral del mateix.

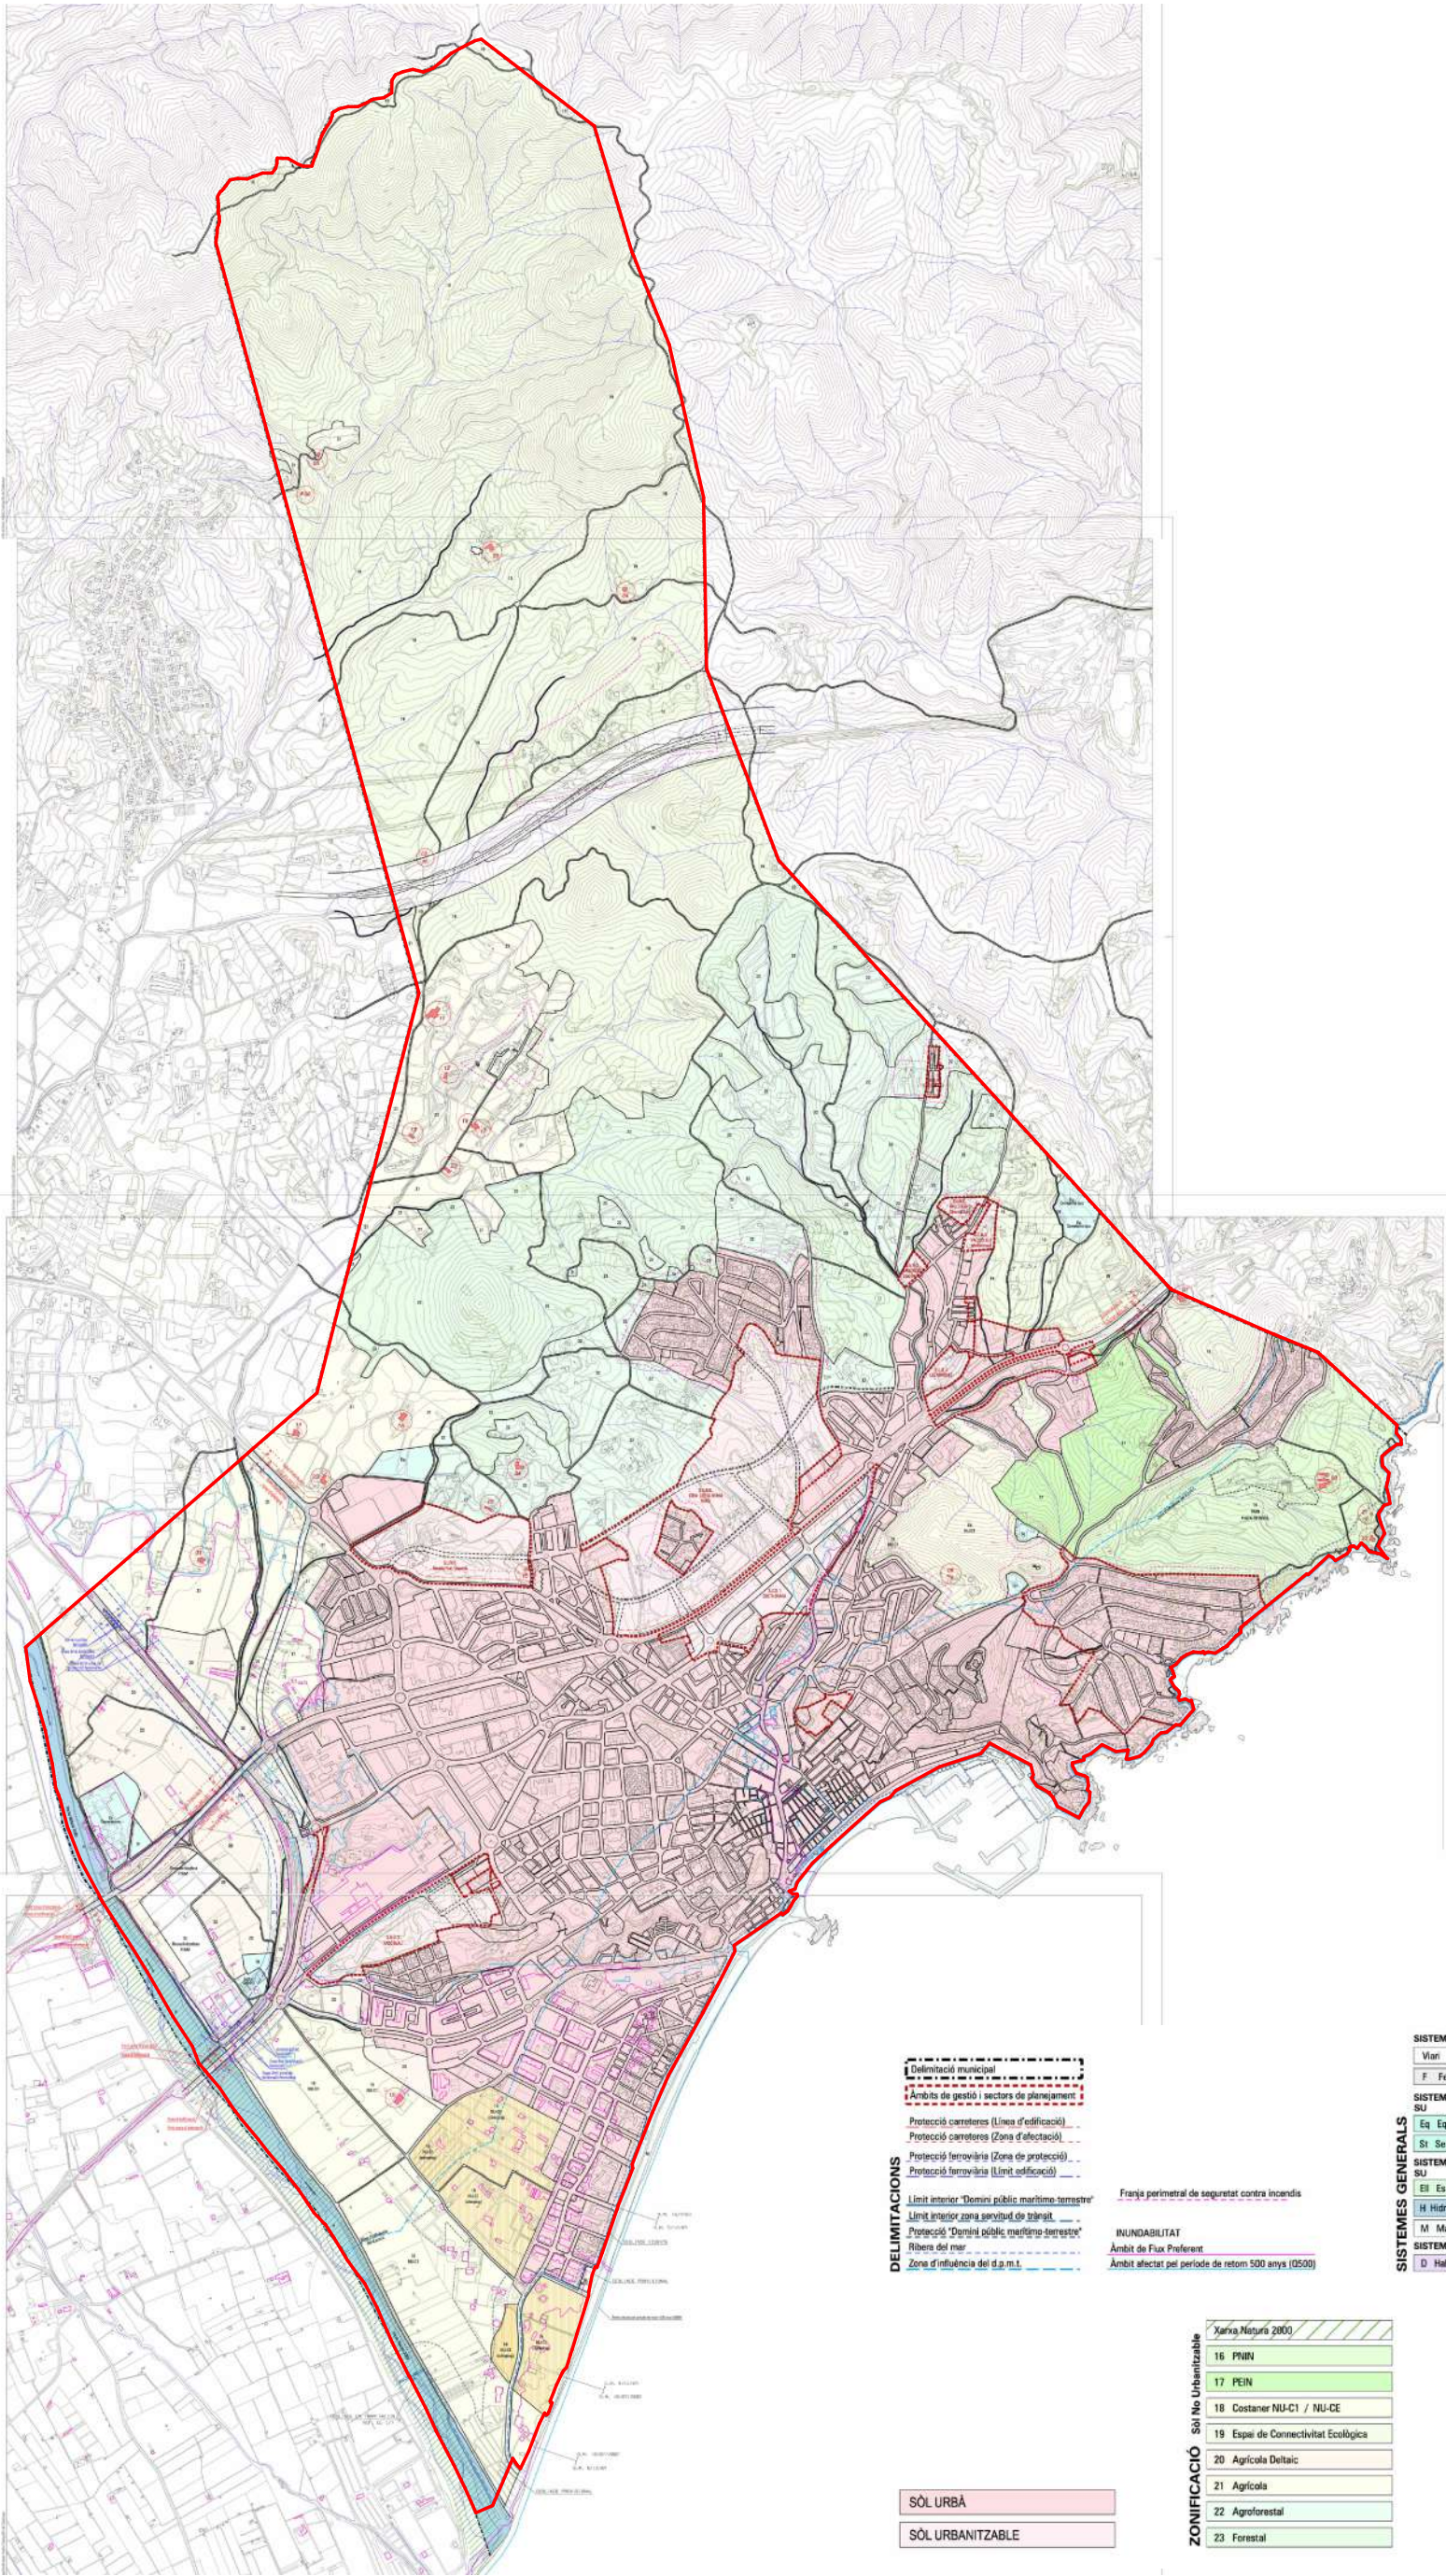

POUM - E: 1/25.000

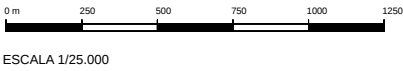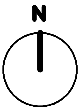

ESCALA 1/25.000



DP Arq S.L.P.

Domènec Parera

Rbla. Riera i Penya nº49 1er-C, Arenys de Mar.

Tel.Fax: 93.795.02.66

EXPEDIENT:

705

DATA:

JUNY 2024



Informació

POUM PLÀNOL N3

ESCALA:


1/25.000

Nº




1.2.1

PLA ESPECIAL URBANÍSTIC
HABITATGES D'US TURÍSTIC
BLANES

El present document és còpia del seu original, del qual és autor l'arquitecte DOMÈNEC PARERA I COROMINAS. La seva utilització total o parcial, així com qualsevol reproducció o cessió a tercers, requerirà la prèvia autorització expressa de l'autor, restant en qualsevol cas prohibida qualsevol modificació unilateral del mateix.

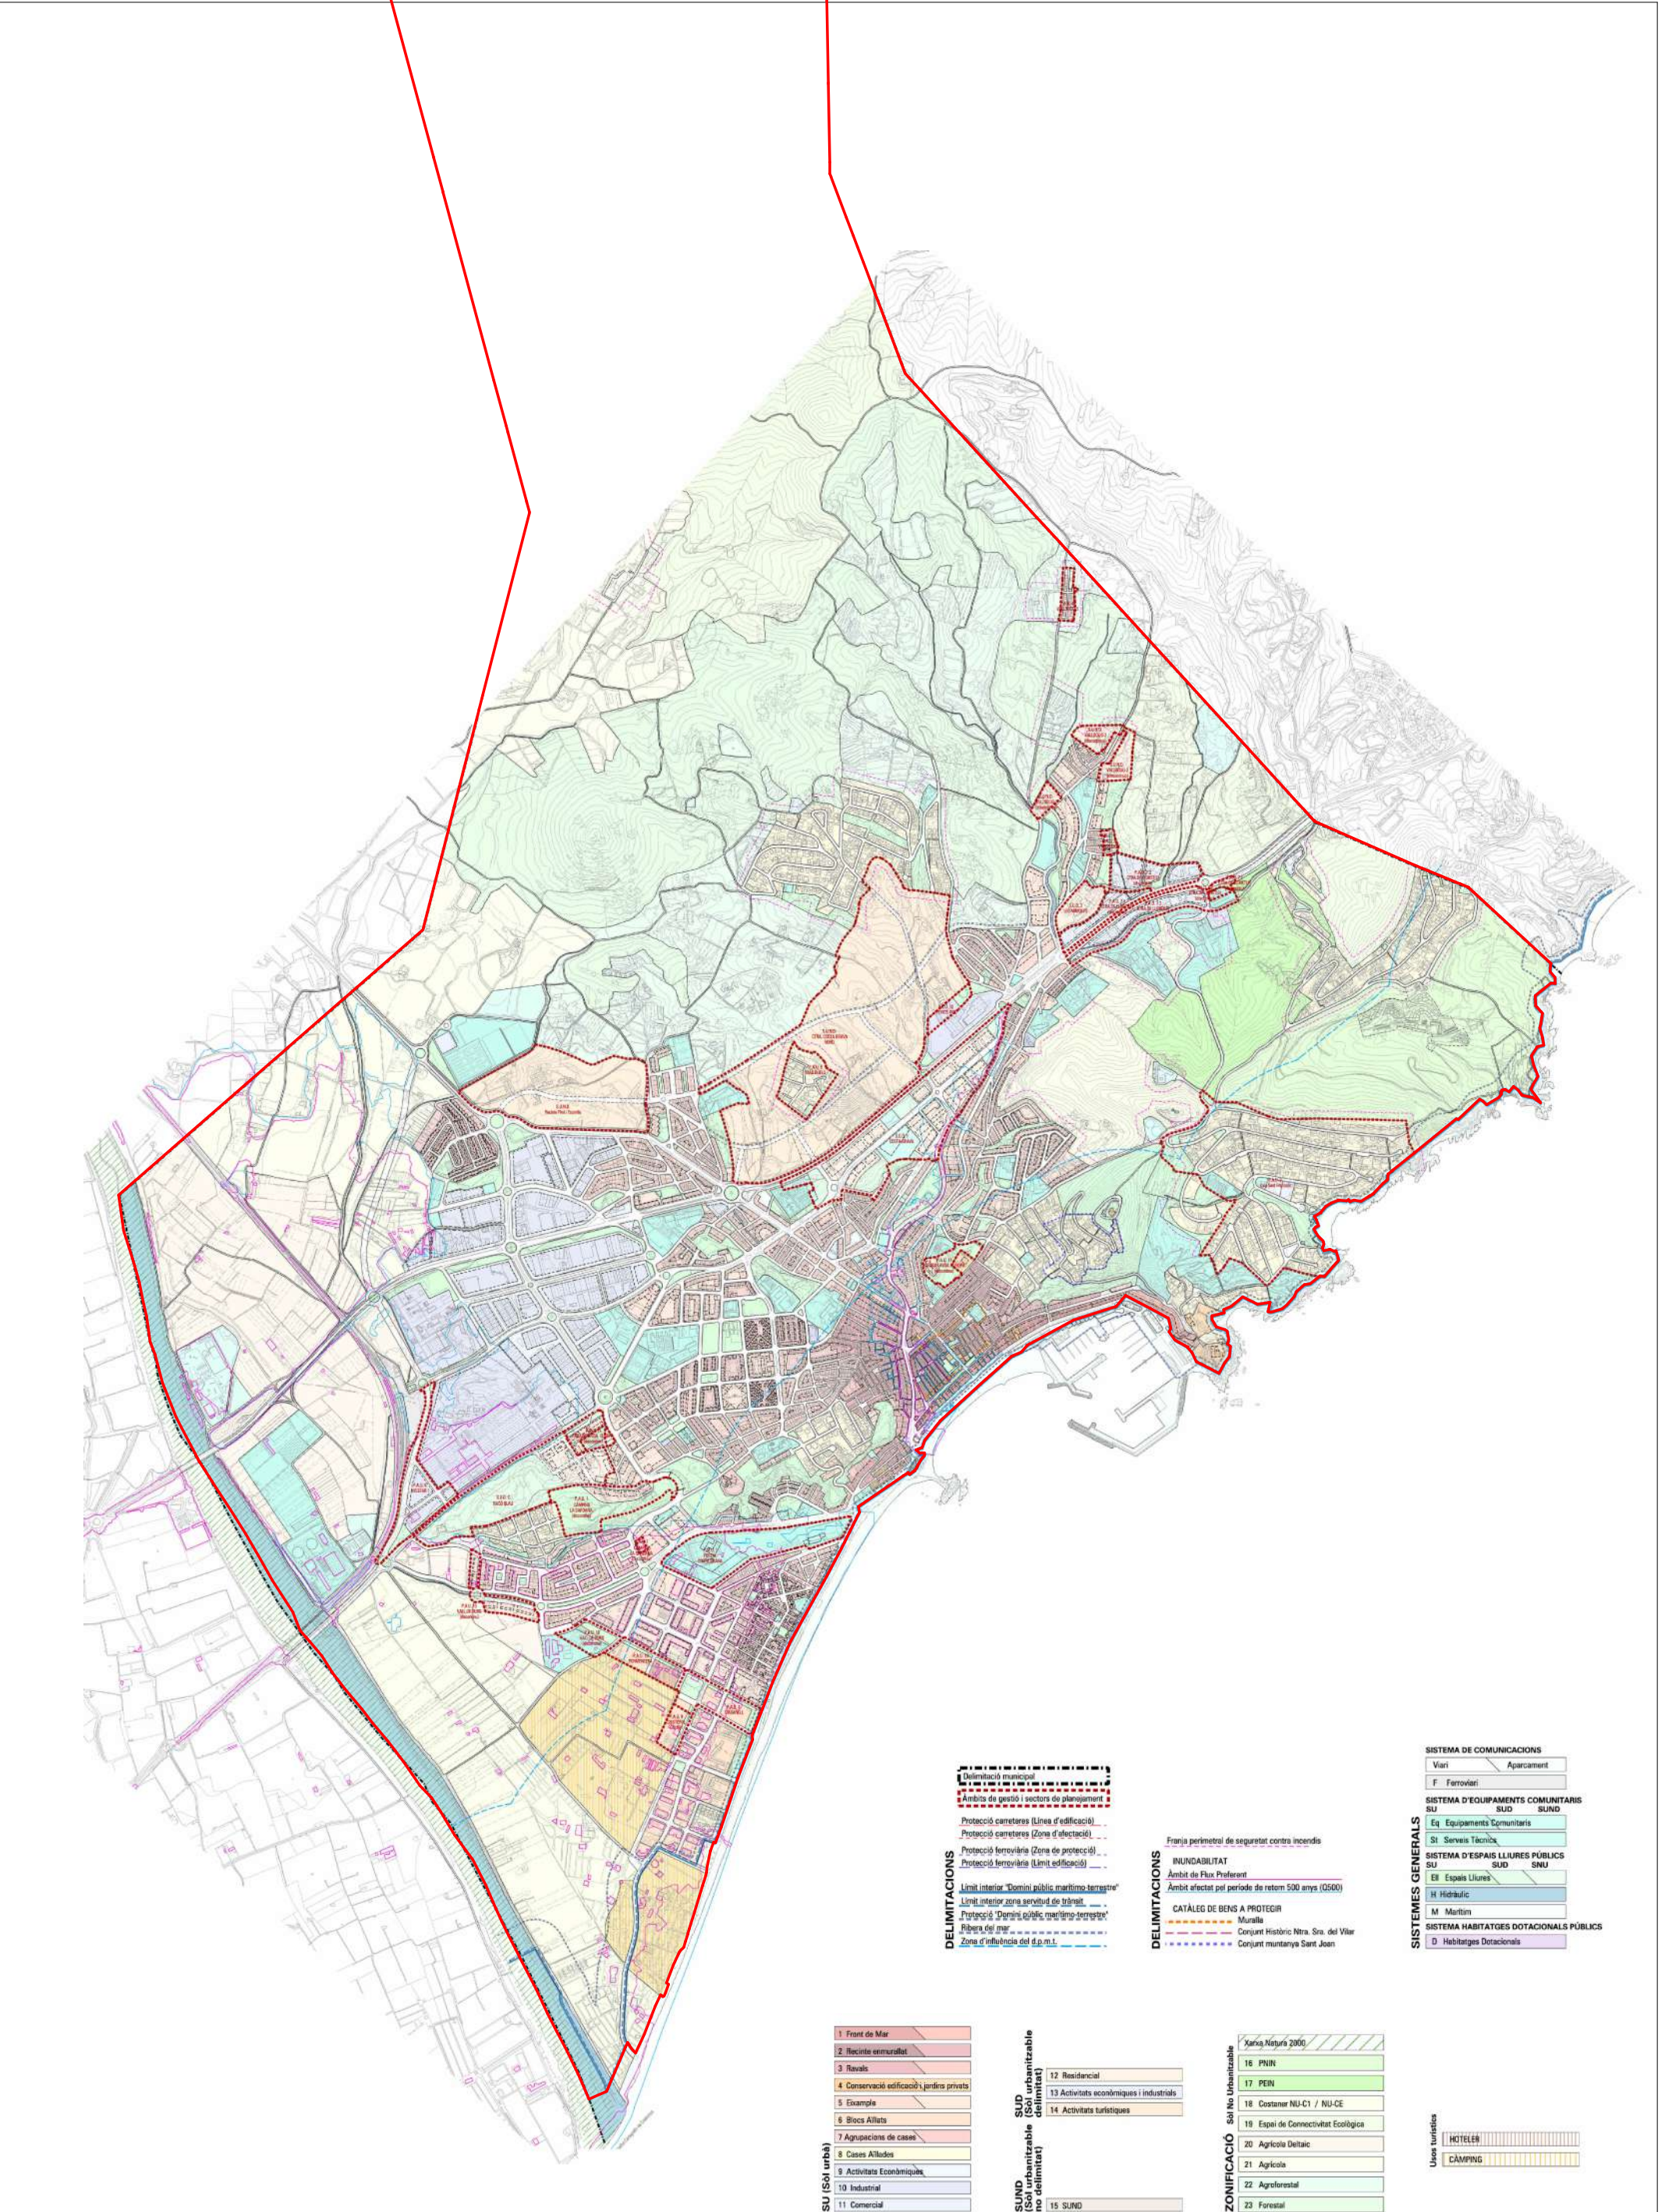

POUM PLÀNOL N4 - E: 1/20.000

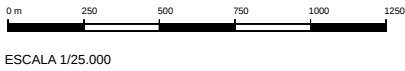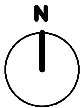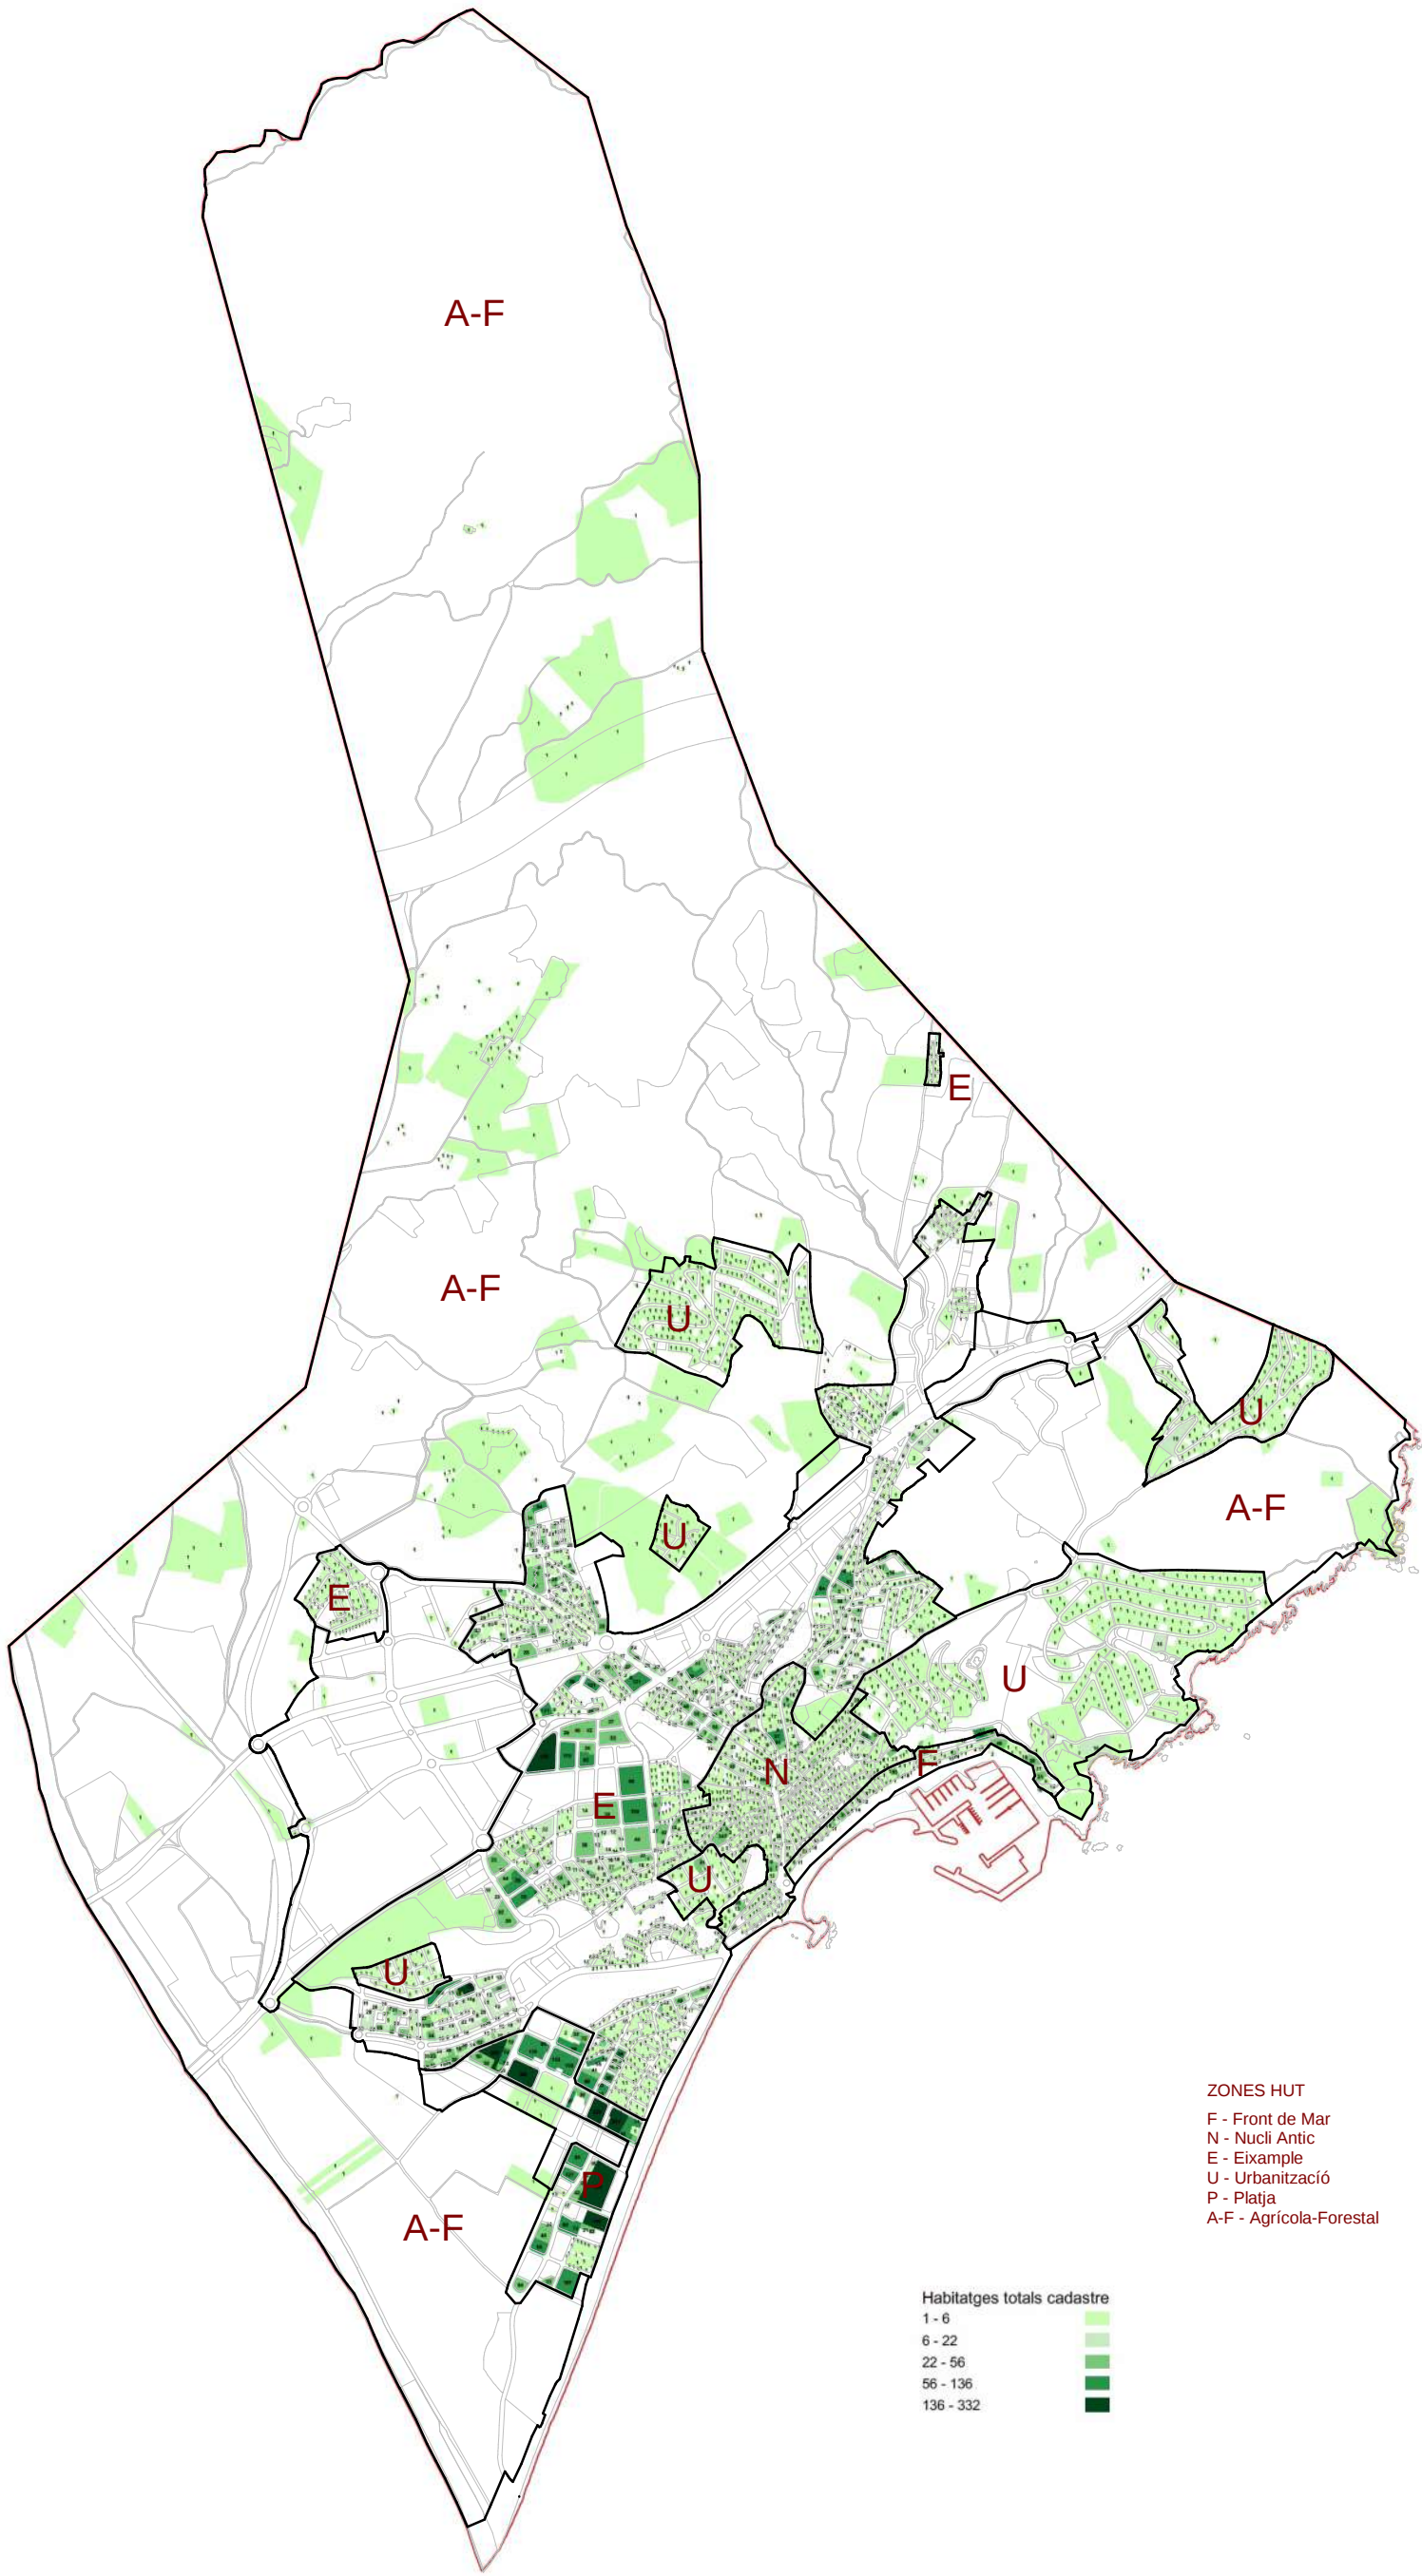

DP Arq S.L.P.

Domènec Parera

Rbla. Riera i Penya nº49 1er-C, Arenys de Munt.

Tel.Fax: 93.795.02.66

EXPEDIENT: 705

DATA: JUNY 2024



Informació

Habitatges existents

ESCALA:


1/25.000

Nº

1.3



PLA ESPECIAL URBANÍSTIC
HABITATGES D'US TURÍSTIC
BLANES

El present document és còpia del seu original, del qual és autor l'arquitecte DOMÈNEC PARERA I COROMINAS. La seva utilització total o parcial, així com qualsevol reproducció o cessió a tercers, requerirà la prèvia autorització expressa de l'autor, restant en qualsevol cas prohibida qualsevol modificació unilateral del mateix.

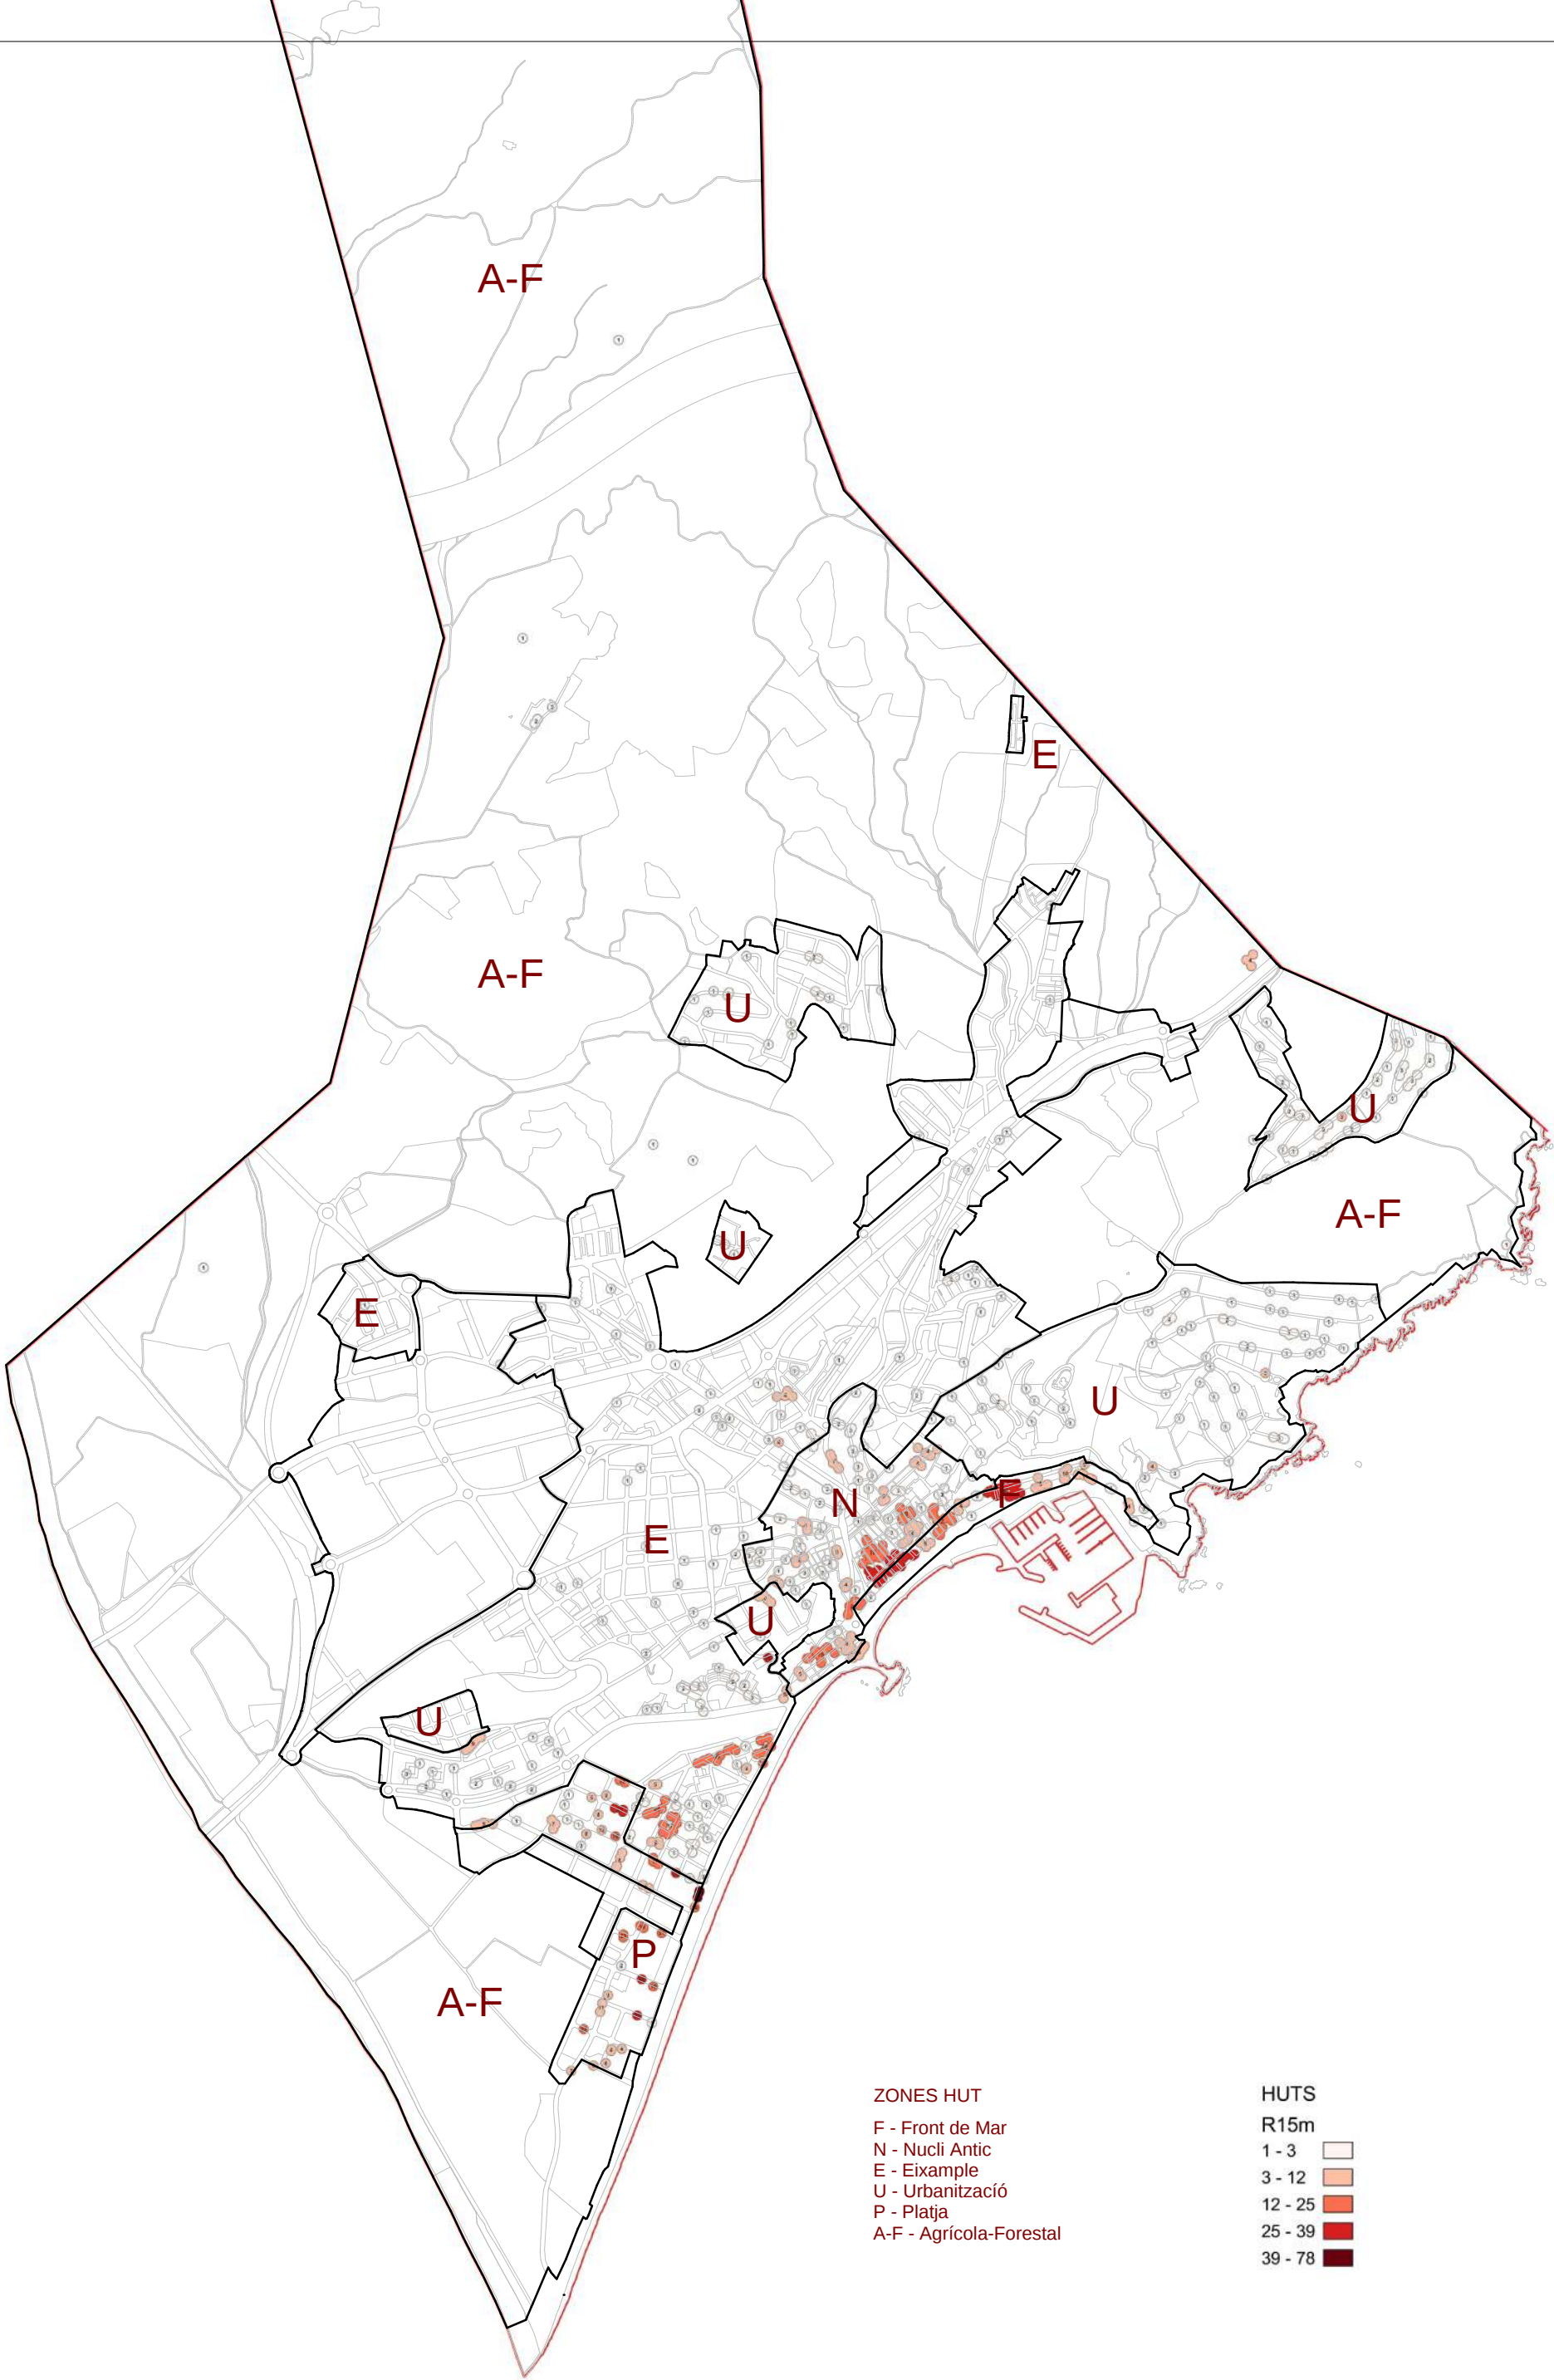

ZONES HUT
F - Front de Mar
N - Nucli Antic
E - Eixample
U - Urbanització
P - Platja
A-F - Agrícola-Forestal

HUTS
R15m
1 - 3
3 - 12
12 - 25
25 - 39
39 - 78

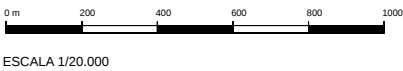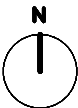

DP Arq S.L.P.

Domènec Parera

Rbla. Riera i Penya nº49 1er-C, Avenç de Munt.

Tel.Fax: 93.795.02.66

EXPEDIENT: 705

DATA: JUNY 2024



Informació

Habitatges HUT existents

ESCALA:


1/20.000

Nº

1.4

PLA ESPECIAL URBANÍSTIC
HABITATGES D'US TURÍSTIC
BLANES


El present document és còpia del seu original, del qual és autor l'arquitecte DOMÈNEC PARERA I CORMINAS. La seva utilització total o parcial, així com qualsevol reproducció o cessió a tercers, requerirà la prèvia autorització expressa de l'autor, restant en qualsevol cas prohibida qualsevol modificació unilateral del mateix.

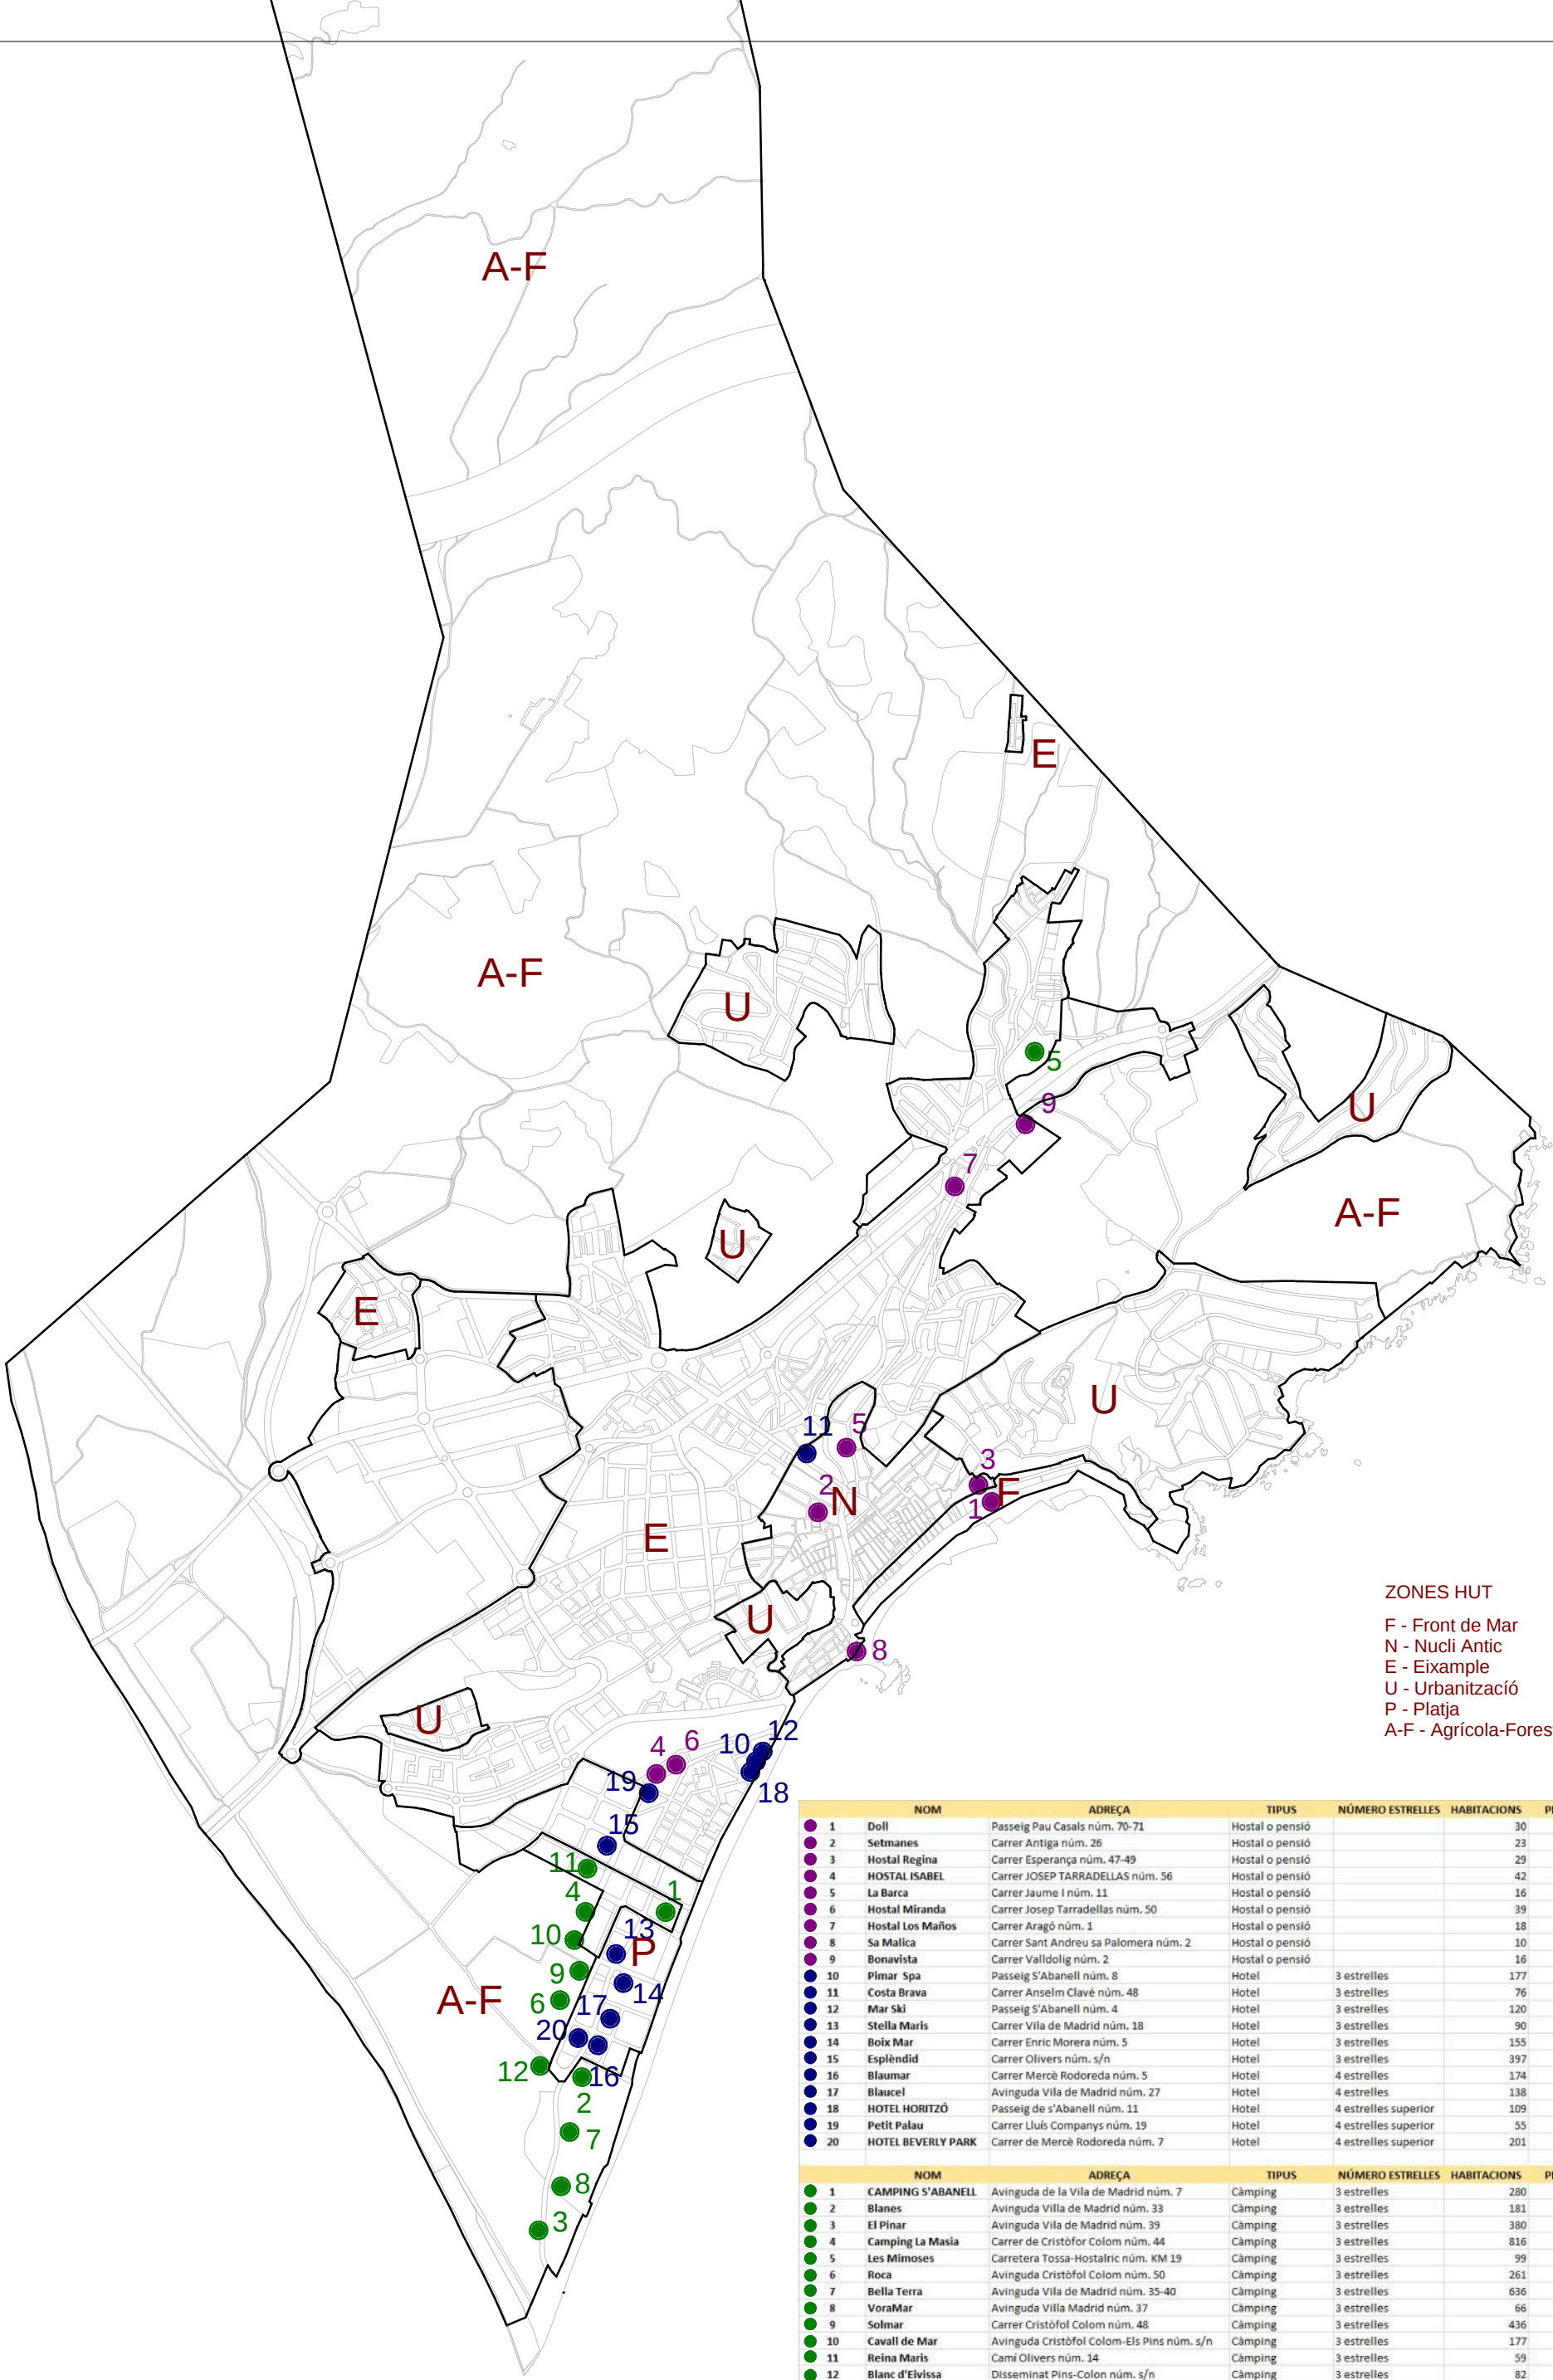

ZONES HUT
F - Front de Mar
N - Nucli Antic
E - Eixample
U - Urbanització
P - Platja
A-F - Agrícola-Forestal

	NOM	ADREÇA	TIPUS	NÚMERO ESTRELLES	HABITACIONS	PLACES
1	Doll	Passeig Pau Casals núm. 70-71	Hostal o pensió		30	60
2	Setmanes	Carrer Antiga núm. 26	Hostal o pensió		23	42
3	Hostal Regina	Carrer Esperança núm. 47-49	Hostal o pensió		29	53
4	HOSTAL ISABEL	Carrer JOSEP TARRADELLAS núm. 56	Hostal o pensió		42	76
5	La Barca	Carrer Jaume I núm. 11	Hostal o pensió		16	32
6	Hostal Miranda	Carrer Josep Tarradellas núm. 50	Hostal o pensió		39	68
7	Hostal Los Maños	Carrer Aragó núm. 1	Hostal o pensió		18	36
8	Sa Malica	Carrer Sant Andreu sa Palomera núm. 2	Hostal o pensió		10	18
9	Bonavista	Carrer Valldolig núm. 2	Hostal o pensió		16	27
10	Pimar Spa	Passeig S'Abanell núm. 8	Hotel	3 estrelles	177	354
11	Costa Brava	Carrer Anselm Clavé núm. 48	Hotel	3 estrelles	76	136
12	Mar Ski	Passeig S'Abanell núm. 4	Hotel	3 estrelles	120	189
13	Stella Maris	Carrer Vila de Madrid núm. 18	Hotel	3 estrelles	90	168
14	Boix Mar	Carrer Enric Morera núm. 5	Hotel	3 estrelles	155	304
15	Esplèndid	Carrer Olivers núm. s/n	Hotel	3 estrelles	397	776
16	Blaumar	Carrer Mercè Rodoreda núm. 5	Hotel	4 estrelles	174	324
17	Blaucel	Avinguda Vila de Madrid núm. 27	Hotel	4 estrelles	138	276
18	HOTEL HORITZÓ	Passeig de s'Abanell núm. 11	Hotel	4 estrelles superior	109	210
19	Petit Palau	Carrer Lluís Companys núm. 19	Hotel	4 estrelles superior	55	99
20	HOTEL BEVERLY PARK	Carrer de Mercè Rodoreda núm. 7	Hotel	4 estrelles superior	201	402

	NOM	ADREÇA	TIPUS	NÚMERO ESTRELLES	HABITACIONS	PLACES
1	CAMPING S'ABANELL	Avinguda de la Vila de Madrid núm. 7	Càmping	3 estrelles	280	840
2	Blanes	Avinguda Vila de Madrid núm. 33	Càmping	3 estrelles	181	543
3	El Pinar	Avinguda Vila de Madrid núm. 39	Càmping	3 estrelles	380	1140
4	Camping La Masia	Carrer de Cristòfor Colom núm. 44	Càmping	3 estrelles	816	2448
5	Les Mimoses	Carretera Tossa-Hostalric núm. KM 19	Càmping	3 estrelles	99	297
6	Roca	Avinguda Cristòfol Colom núm. 50	Càmping	3 estrelles	261	783
7	Bella Terra	Avinguda Vila de Madrid núm. 35-40	Càmping	3 estrelles	636	1908
8	VoraMar	Avinguda Vila Madrid núm. 37	Càmping	3 estrelles	66	198
9	Solmar	Carrer Cristòfol Colom núm. 48	Càmping	3 estrelles	436	1308
10	Cavall de Mar	Avinguda Cristòfol Colom-Els Pins núm. s/n	Càmping	3 estrelles	177	531
11	Reina Maris	Cami Olivers núm. 14	Càmping	3 estrelles	59	177
12	Blanc d'Elvissa	Disseminat Pins-Colon núm. s/n	Càmping	3 estrelles	82	246

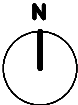

0 m 200 400 600 800 1000
ESCALA 1/20.000



DP Arq S.L.P.

Domènec Parera

Rbla. Riera i Penya nº49 1er-C, Avenç de Munt.

Tel.Fax 93.795.02.00

EXPEDIENT: 705

DATA: JUNY 2024



Informació

RESTAURACIÓ, EDUCACIÓ
I EQUIPAMENTS

ESCALA:


1/20.000

Nº

1.6


PLA ESPECIAL URBANÍSTIC
HABITATGES D'US TURÍSTIC
BLANES

El present document és còpia del seu original, del qual és autor l'arquitecte DOMÈNEC PARERA I CORDINAS. La seva utilització total o parcial, així com qualsevol reproducció o cessió a tercers, requerirà la prèvia autorització expressa de l'autor, restant en qualsevol cas prohibida qualsevol modificació unilateral del mateix.

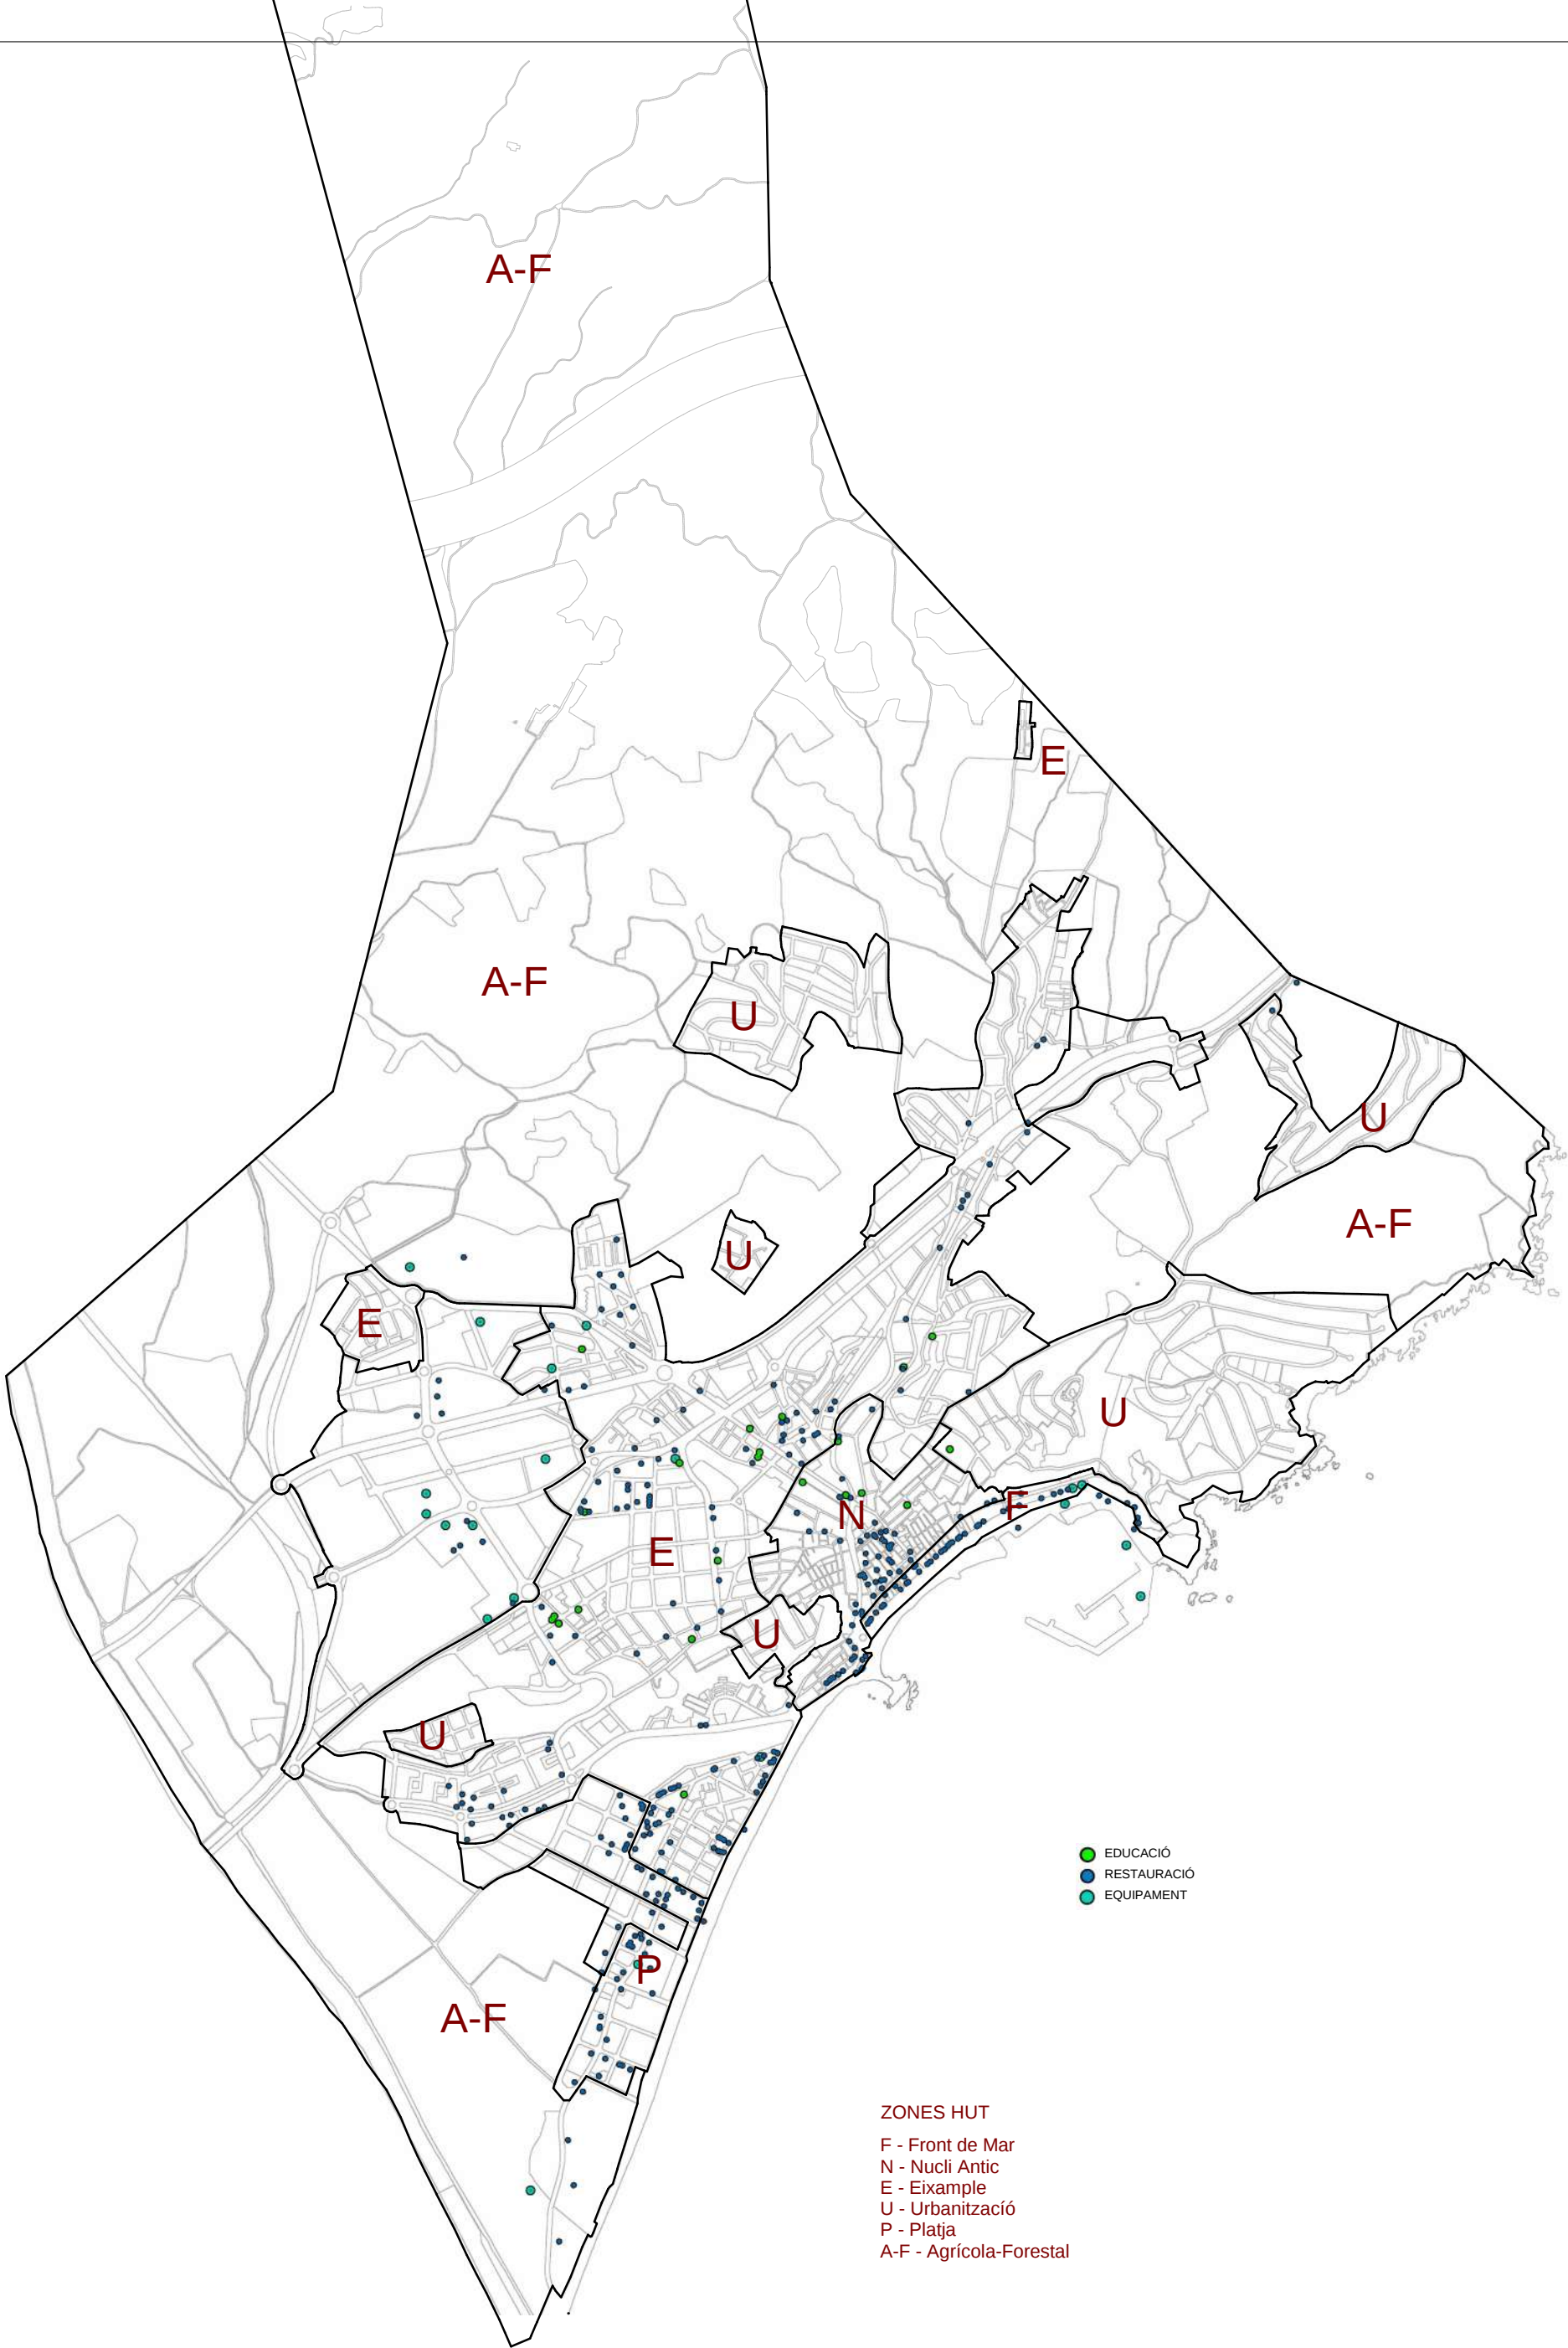

- EDUCACIÓ
- RESTAURACIÓ
- EQUIPAMENT

ZONES HUT
F - Front de Mar
N - Nucli Antic
E - Eixample
U - Urbanització
P - Platja
A-F - Agrícola-Forestal

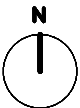

0 m 200 400 600 800 1000
ESCALA 1/20.000



DP Arq S.L.P.

Domènec Parera

Rbla. Riera i Penya nº49 1er-C, Avenç de Munt.
Tel.Fax: 93.795.02.00

EXPEDIENT: 705

DATA: JUNY 2024




Informació

RESTAURACIÓ, EDUCACIÓ
I EQUIPAMENTS

ESCALA: 1/20.000 N° 1.6


PLA ESPECIAL URBANÍSTIC
HABITATGES D'US TURÍSTIC
BLANES

El present document és còpia del seu original, del qual és autor l'arquitecte DOMÈNEC PARERA I COROMINAS. La seva utilització total o parcial, així com qualsevol reproducció o cessió a tercers, requerirà la prèvia autorització expressa de l'autor, restant en qualsevol cas prohibida qualsevol modificació unilateral del mateix.

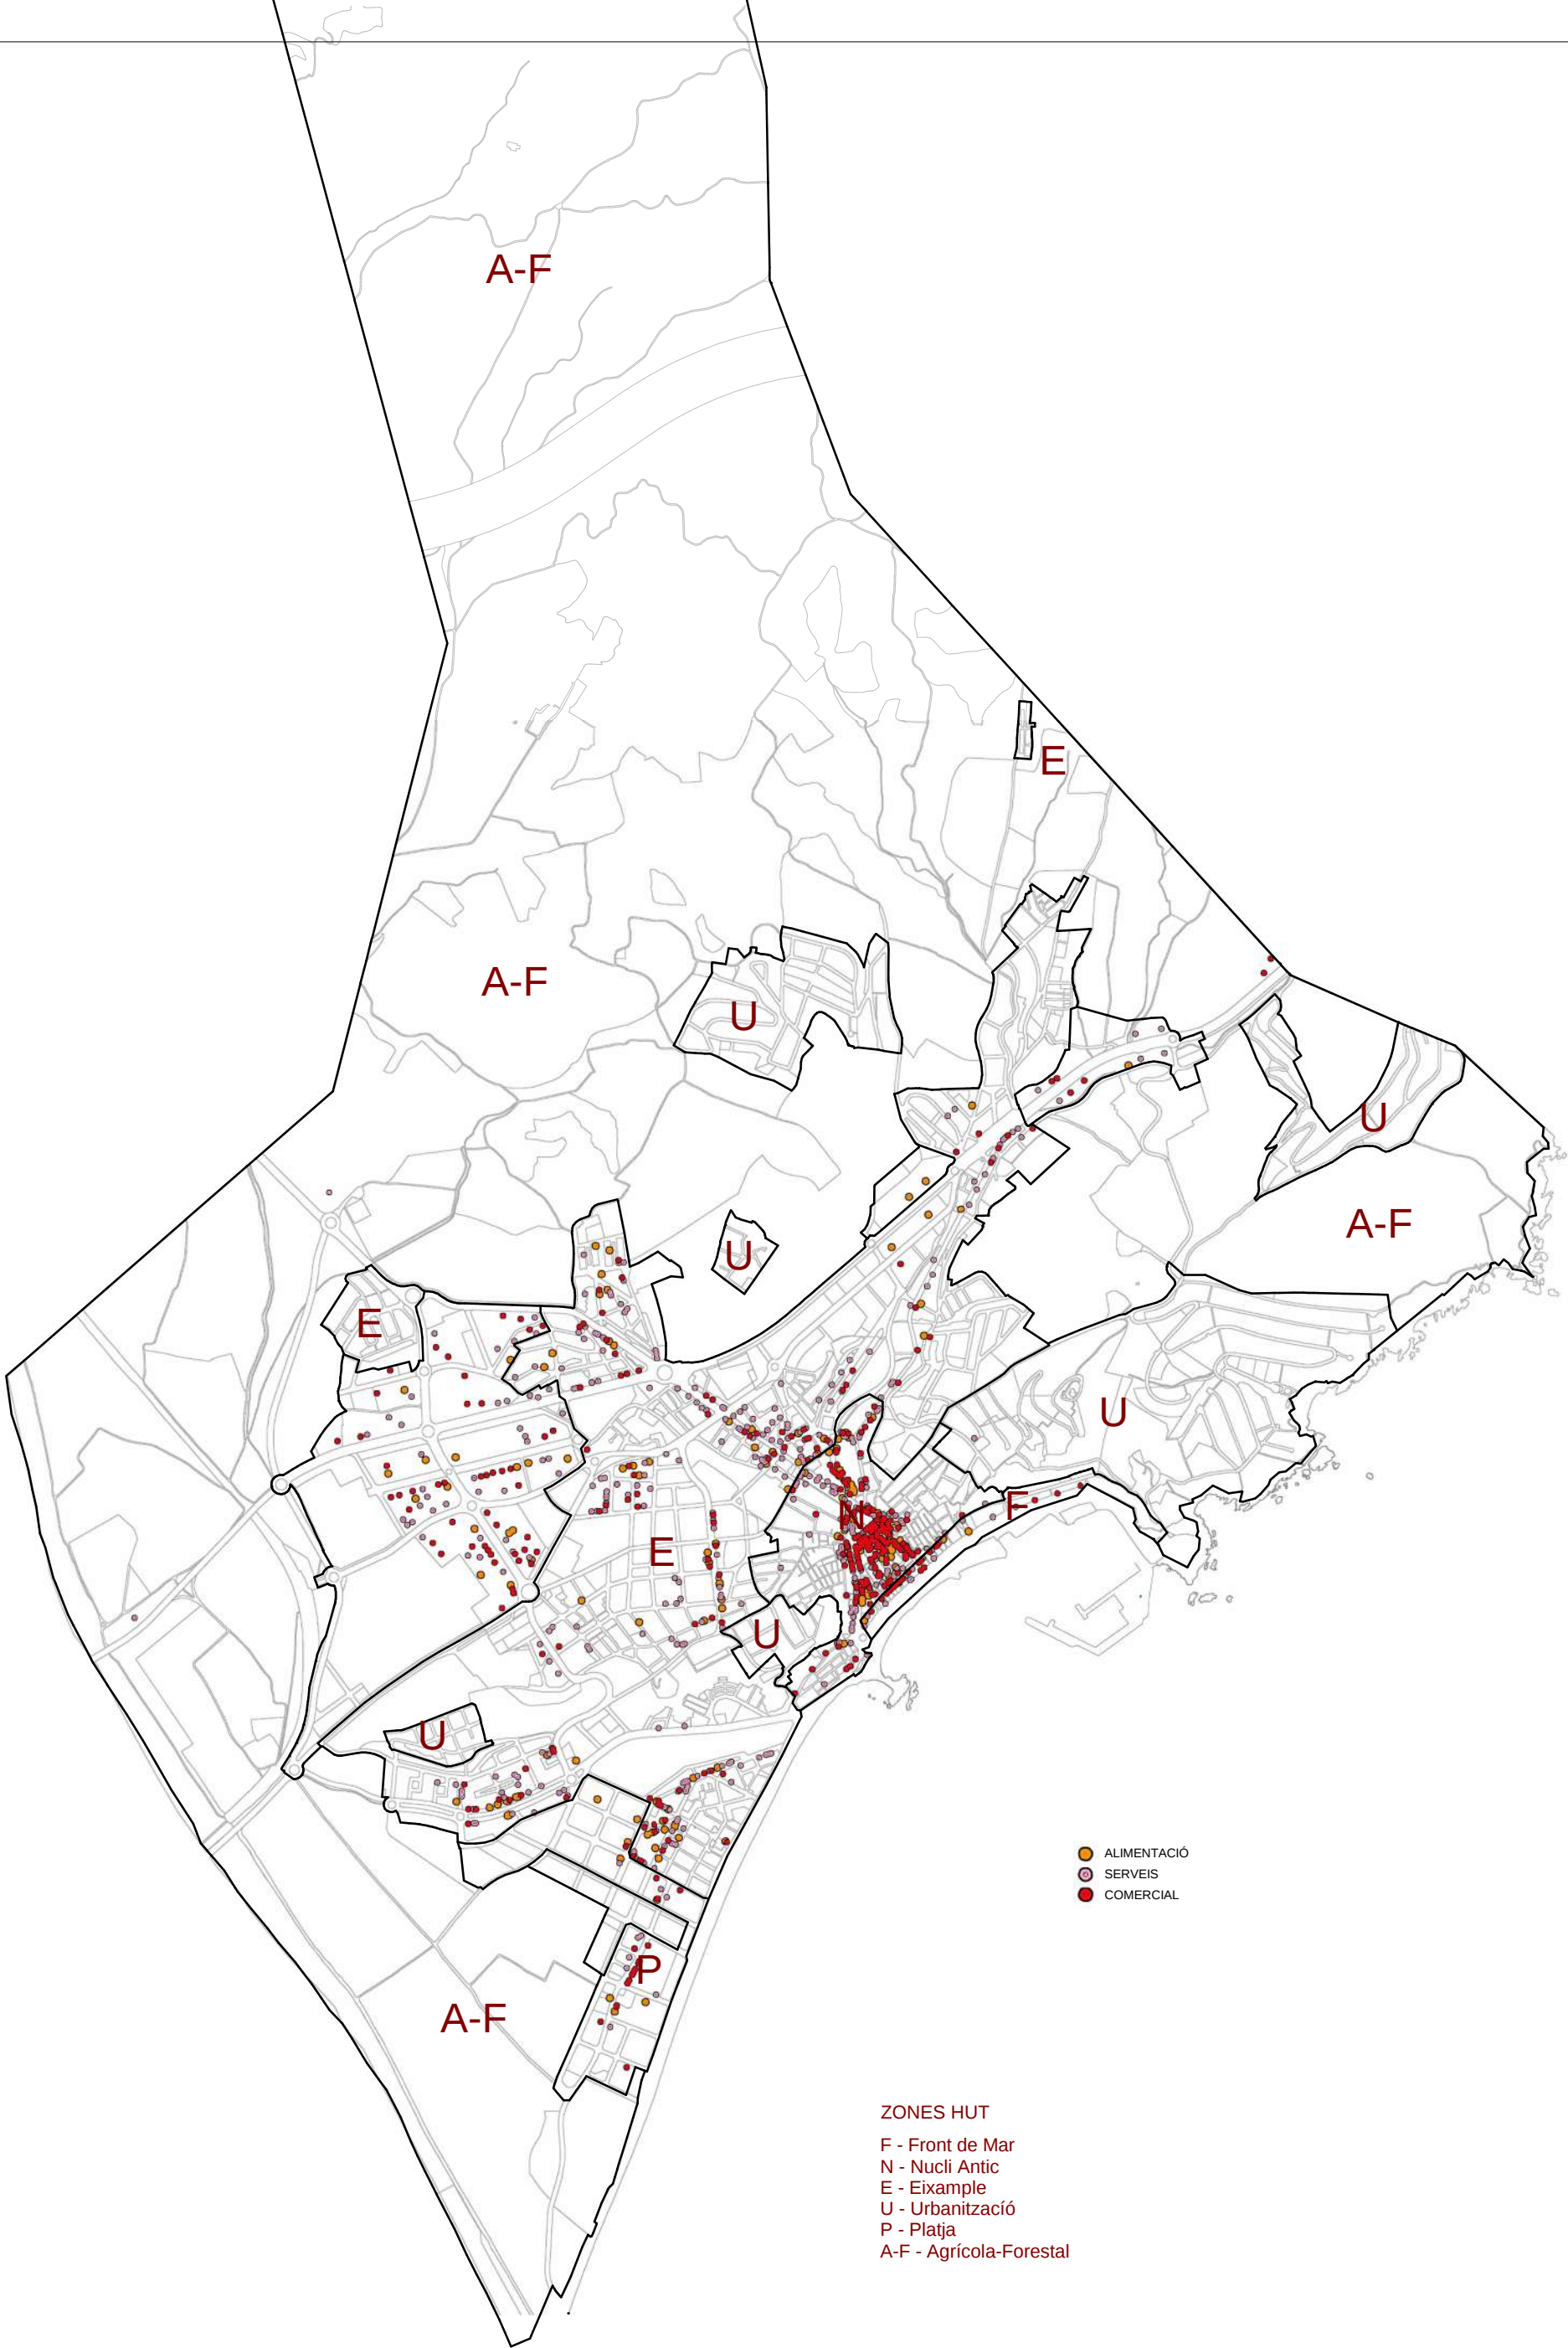

- ALIMENTACIÓ
- SERVEIS
- COMERCIAL

ZONES HUT
 F - Front de Mar
 N - Nucli Antic
 E - Eixample
 U - Urbanització
 P - Platja
 A-F - Agrícola-Forestal

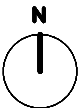

0 m 200 400 600 800 1000
 ESCALA 1/20.000



DP Arq S.L.P.

Domènec Parera

Rbla. Riera i Penya nº49 1er-C, Avenç de Munt.

Tel./Fax: 93.795.02.00

EXPEDIENT: 705

DATA: JUNY 2024



Informació

COMERÇ, SERVEIS
 I ALIMENTACIÓ

ESCALA:


1/20.000

Nº


1.7

PLA ESPECIAL URBANÍSTIC
 HABITATGES D'US TURÍSTIC
 BLANES

El present document és còpia del seu original, del qual és autor l'arquitecte DOMÈNEC PARERA I CORMINAS. La seva utilització total o parcial, així com qualsevol reproducció o cessió a tercers, requerirà la prèvia autorització expressa de l'autor, restant en qualsevol cas prohibida qualsevol modificació unilateral del mateix.

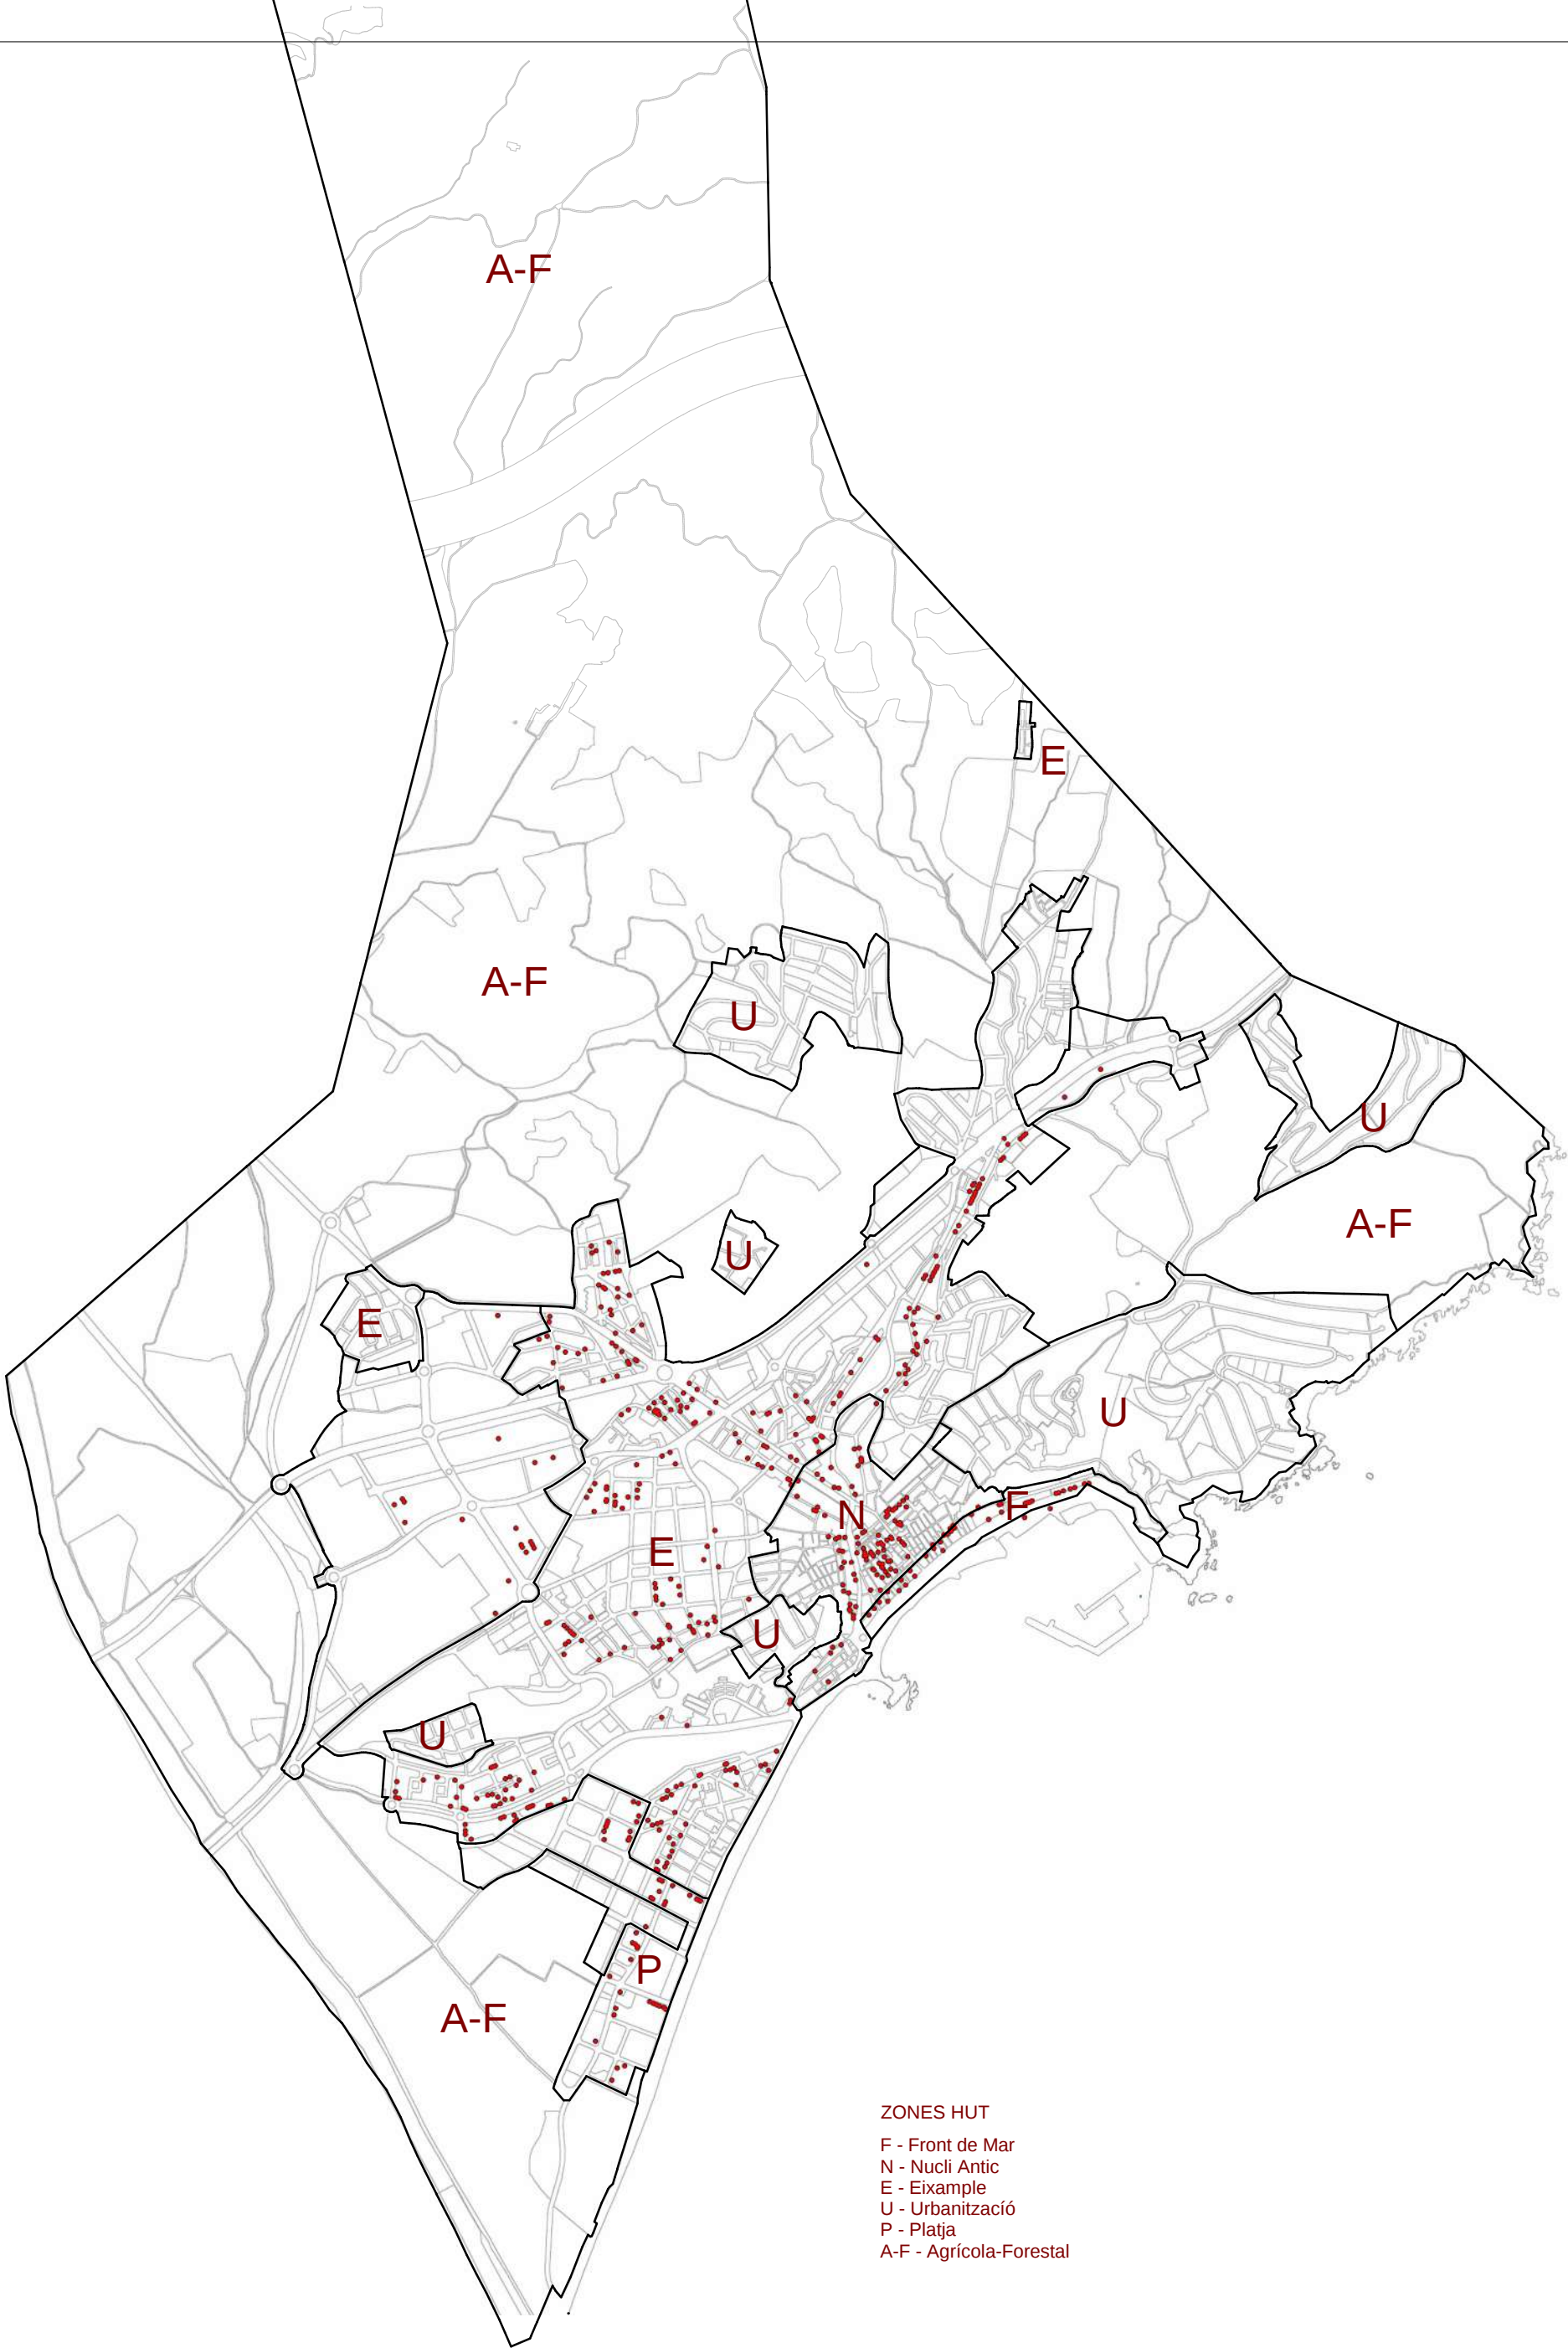

ZONES HUT
F - Front de Mar
N - Nucli Antic
E - Eixample
U - Urbanització
P - Platja
A-F - Agrícola-Forestal

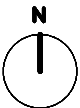

DP Arq S.L.P.

Domènec Parera

Rbla. Riera i Penya nº49 1er-C, Avenç de Munt.
Tel./Fax: 93.795.02.66

EXPEDIENT: 705

DATA: JUNY 2024




Informació

LOCALS BUITS



ESCALA: 1/20.000 N° 1.8

PLA ESPECIAL URBANÍSTIC
HABITATGES D'US TURÍSTIC
BLANES

El present document és còpia del seu original, del qual és autor l'arquitecte DOMÈNEC PARERA I COROMINAS. La seva utilització total o parcial, així com qualsevol reproducció o cessió a tercers, requerirà la prèvia autorització expressa de l'autor, restant en qualsevol cas prohibida qualsevol modificació unilateral del mateix.

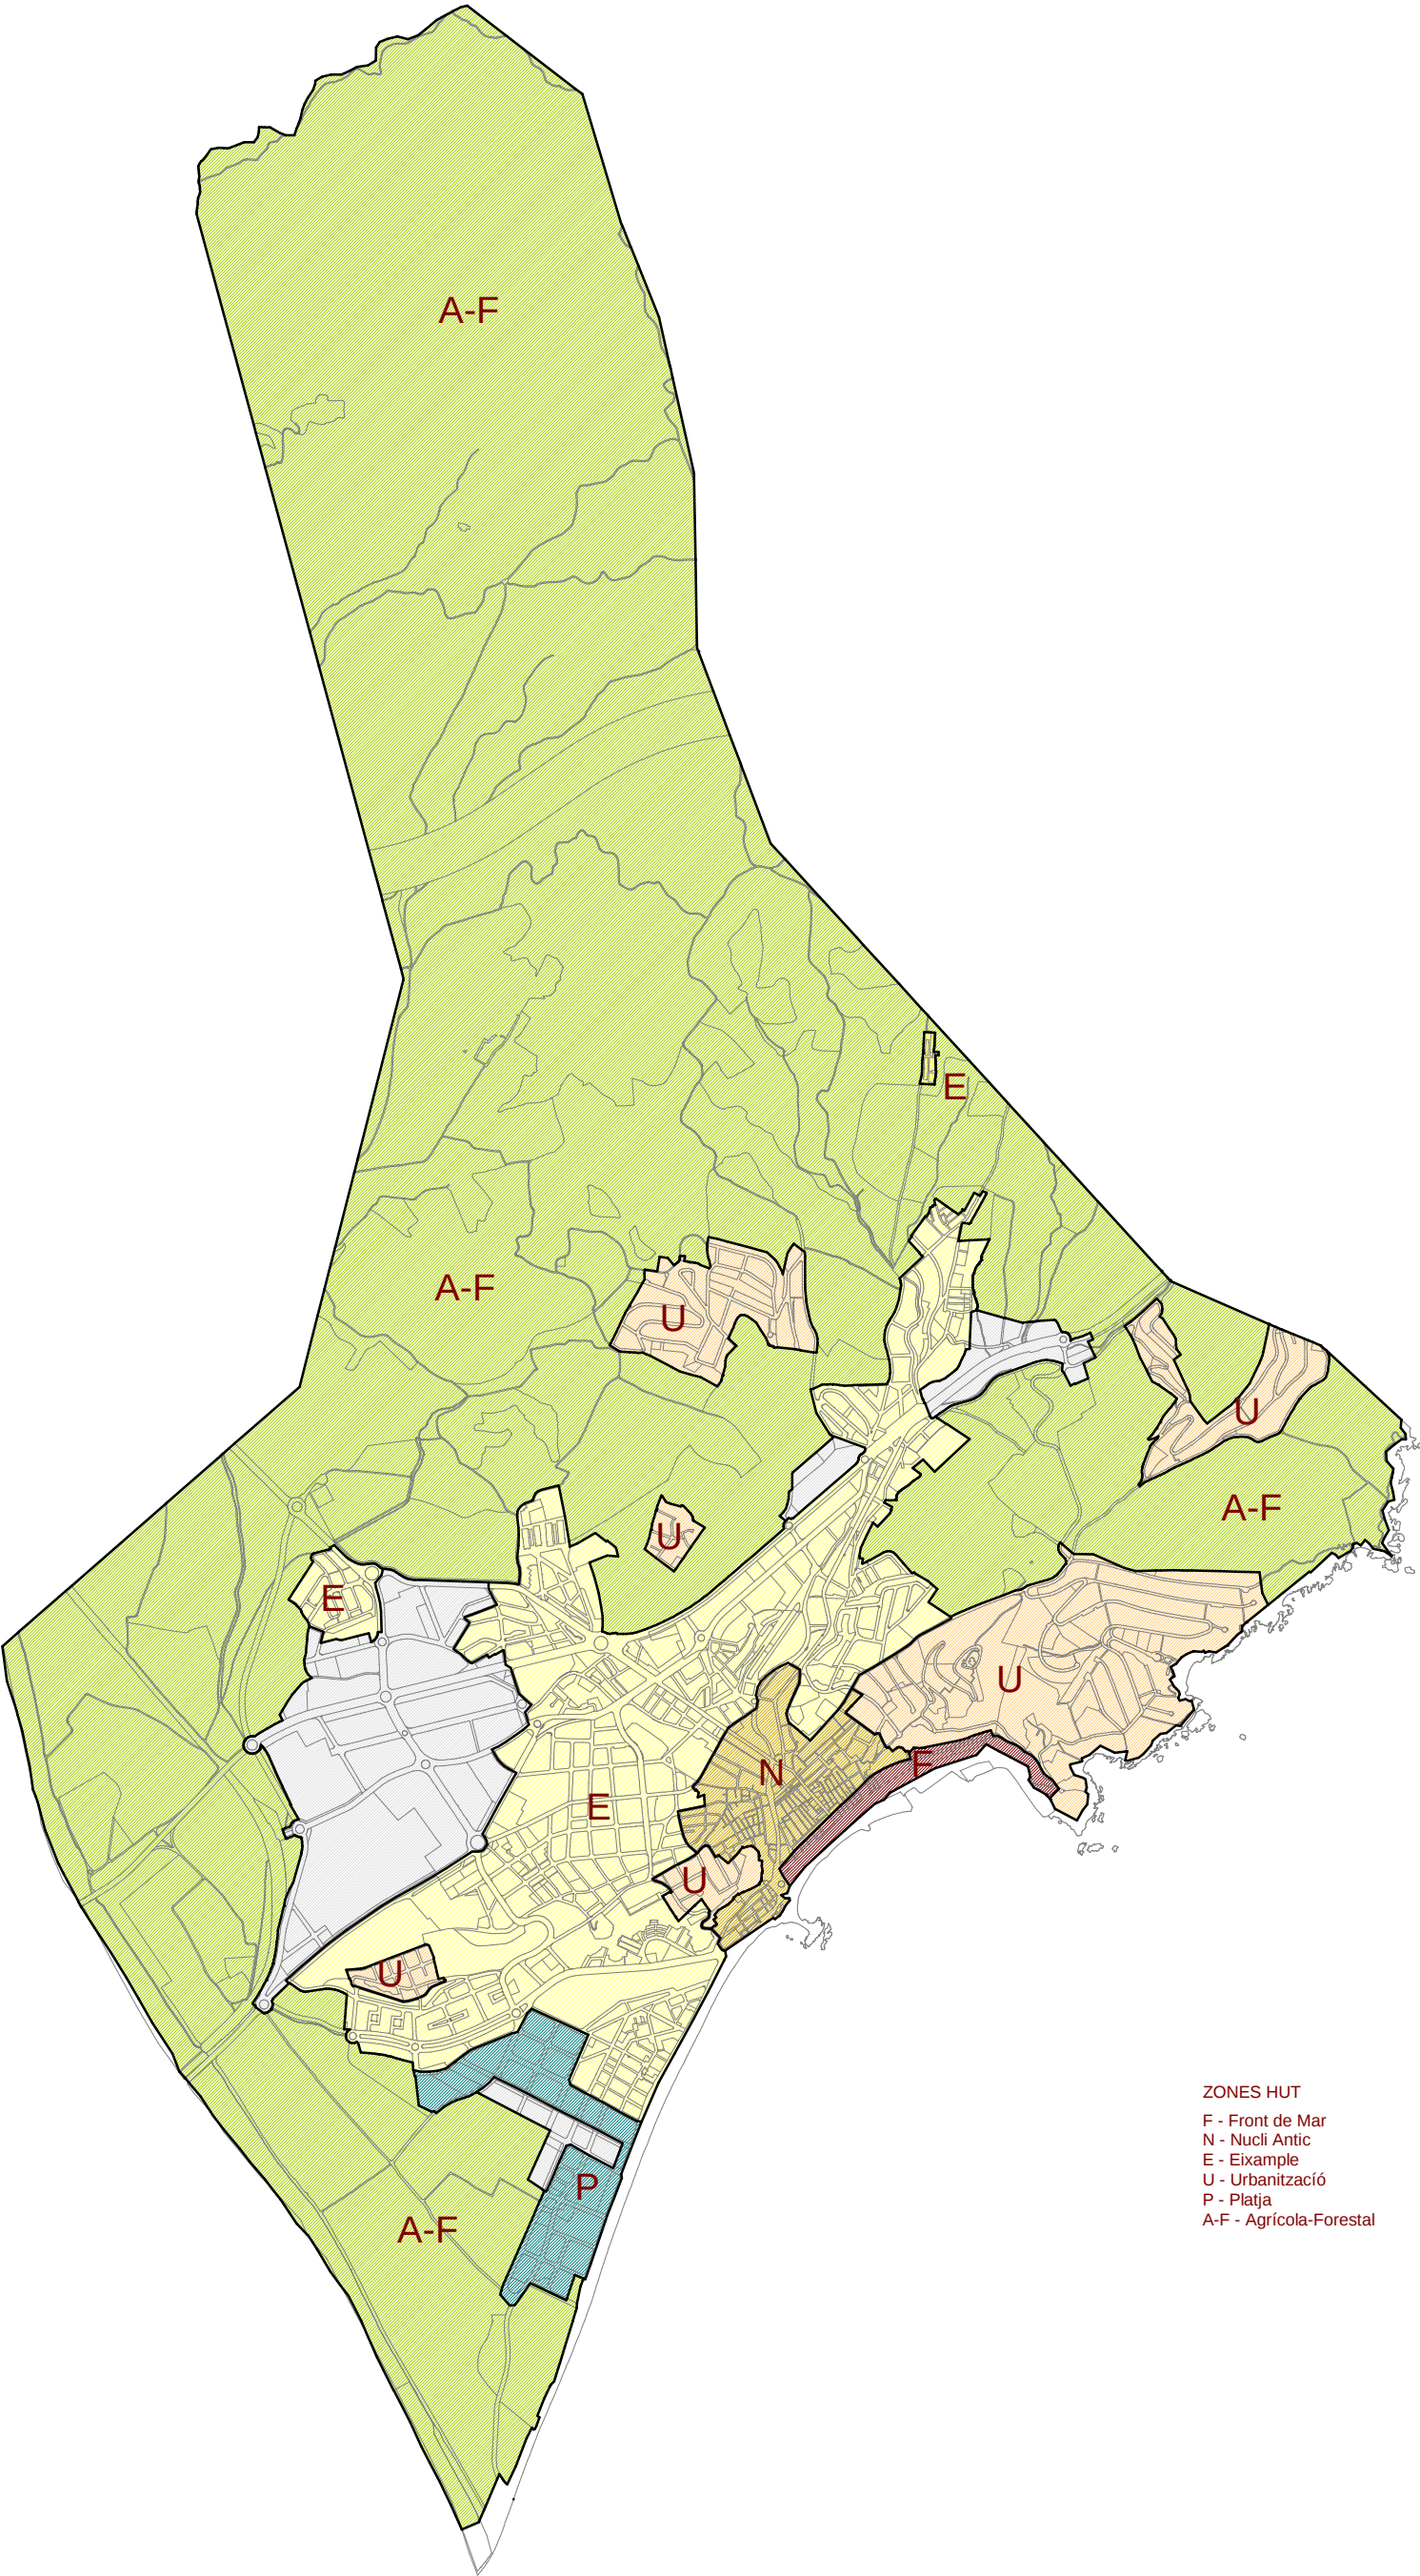

ZONES HUT
F - Front de Mar
N - Nucli Antic
E - Eixample
U - Urbanització
P - Platja
A-F - Agrícola-Forestal

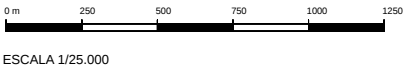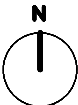

DP Arq S.L.P.

Domènec Parera

Rbla. Riera i Penya nº49 1er-C, Arenys de Munt.

Tel.Fax: 93.795.02.66

EXPEDIENT: 705

DATA: JUNY 2024



Ordenació
Zones HUT

ESCALA: 1/25.000 N° 0.1

PLA ESPECIAL URBANÍSTIC
HABITATGES D'US TURÍSTIC
BLANES

El present document és còpia del seu original, del qual és autor l'arquitecte DOMÈNEC PARERA I COROMINAS. La seva utilització total o parcial, així com qualsevol reproducció o cessió a tercers, requerirà la prèvia autorització expressa de l'autor, restant en qualsevol cas prohibida qualsevol modificació unilateral del mateix.

Annex 1

CENS

ANNEX 1. CENS

Número d'inscripció	Dígit control	Estat	Rètol	Categoria	Zona HUT	Codi Postal	Municipi	Comarca	SSTT	Marca turística	Tipus de Via	Nom de Via	Número	Pis Porta	Escala
F FRONT DE MAR															
1 HUTG-037753	30	Alta		Sense categoritzar	F	17300	Blanes	Selva	Girona	Costa Brava	Carrer	Ample	1	2	
2 HUTG-048824	48	Alta		Sense categoritzar	F	17300	Blanes	Selva	Girona	Costa Brava	Carrer	Ample	2	1	5
3 HUTG-060469	79	Alta		Sense categoritzar	F	17300	Blanes	Selva	Girona	Costa Brava	Carrer	Ample	2	2 D	
4 HUTG-067805	69	Alta		Sense categoritzar	F	17300	Blanes	Selva	Girona	Costa Brava	Carrer	Ample	2	6	4
5 HUTG-012462	79	Alta		Sense categoritzar	F	17300	Blanes	Selva	Girona	Costa Brava	Passatge	Bonaventura Puig	1	1	
6 HUTG-013608	47	Alta		Sense categoritzar	F	17300	Blanes	Selva	Girona	Costa Brava	Carrer	Camadasa	1	3 B	
7 HUTG-045263	65	Alta		Sense categoritzar	F	17300	Blanes	Selva	Girona	Costa Brava	Carrer	Camadasa	1	3 C	
8 HUTG-065735	18	Alta		Sense categoritzar	F	17300	Blanes	Selva	Girona	Costa Brava	Carrer	Camadasa	12	3	1
9 HUTG-019471	23	Alta		Sense categoritzar	F	17300	Blanes	Selva	Girona	Costa Brava	Passeig	Carles Faust	2	1	
10 HUTG-068088	9	Alta		Sense categoritzar	F	17300	Blanes	Selva	Girona	Costa Brava	Passeig	Carles Faust	2		2 B
11 HUTG-069601	66	Alta		Sense categoritzar	F	17300	Blanes	Selva	Girona	Costa Brava	Passeig	Dintre	8	1	2
12 HUTG-006250	85	Alta		Sense categoritzar	F	17300	Blanes	Selva	Girona	Costa Brava	Passeig	Dintre	14	2	
13 HUTG-052959	92	Alta		Sense categoritzar	F	17300	Blanes	Selva	Girona	Costa Brava	Passeig	Dintre	14	2 C	
14 HUTG-069524	34	Alta		Sense categoritzar	F	17300	Blanes	Selva	Girona	Costa Brava	Passeig	Dintre	14	5 A	
15 HUTG-028169	52	Alta		Sense categoritzar	F	17300	Blanes	Selva	Girona	Costa Brava	Passeig	Dintre	24	5	
16 HUTG-015965	58	Alta		Sense categoritzar	F	17300	Blanes	Selva	Girona	Costa Brava	Passeig	Dintre	28	2 A	
17 HUTG-017662	63	Alta		Sense categoritzar	F	17300	Blanes	Selva	Girona	Costa Brava	Passeig	Dintre	28	4 A	
18 HUTG-061347	50	Alta		Sense categoritzar	F	17300	Blanes	Selva	Girona	Costa Brava	Passeig	Dintre	28	1 B	
19 HUTG-045300	17	Alta		Sense categoritzar	F	17300	Blanes	Selva	Girona	Costa Brava	Passeig	Dintre	40	3	2
20 HUTG-026780	42	Alta		Sense categoritzar	F	17300	Blanes	Selva	Girona	Costa Brava	Passeig	Dintre	42	4	1
21 HUTG-013604	43	Alta		Sense categoritzar	F	17300	Blanes	Selva	Girona	Costa Brava	Passeig	Dintre	44	4	3
22 HUTG-060468	52	Alta		Sense categoritzar	F	17300	Blanes	Selva	Girona	Costa Brava	Carrer	Doctor Xavier Brunet	11	5	1
23 HUTG-021520	34	Alta		Sense categoritzar	F	17300	Blanes	Selva	Girona	Costa Brava	Carrer	Doctor Xavier Brunet	15	3	
24 HUTG-074662	54	Alta		Sense categoritzar	F	17300	Blanes	Selva	Girona	Costa Brava	Carrer	Doctor Xavier Brunet	15	2	
25 HUTG-059333	3	Alta		Sense categoritzar	F	17300	Blanes	Selva	Girona	Costa Brava	Plaça	Espanya	5	3	5
26 HUTG-025990	25	Alta		Sense categoritzar	F	17300	Blanes	Selva	Girona	Costa Brava	Plaça	Espanya	5	7	4
27 HUTG-040589	72	Alta		Sense categoritzar	F	17300	Blanes	Selva	Girona	Costa Brava	Plaça	Espanya	5	7	2
28 HUTG-047861	63	Alta		Sense categoritzar	F	17300	Blanes	Selva	Girona	Costa Brava	Plaça	Espanya	5	8	2
29 HUTG-046850	81	Alta		Sense categoritzar	F	17300	Blanes	Selva	Girona	Costa Brava	Carrer	Esperança	20	2	1
30 HUTG-069183	46	Alta		Sense categoritzar	F	17300	Blanes	Selva	Girona	Costa Brava	Carrer	Esperança	20	6	2
31 HUTG-051628	33	Alta		Sense categoritzar	F	17300	Blanes	Selva	Girona	Costa Brava	Carrer	Esperança	32		1
32 HUTG-059622	14	Alta		Sense categoritzar	F	17300	Blanes	Selva	Girona	Costa Brava	Carrer	Esperança	38		
33 HUTG-030391	48	Alta	HUTG-303	Sense categoritzar	F	17300	Blanes	Selva	Girona	Costa Brava	Carrer	Esperança	42	5 B	
34 HUTG-068762	14	Alta		Sense categoritzar	F	17300	Blanes	Selva	Girona	Costa Brava	Carrer	Esperança	42	6	1
35 HUTG-073653	27	Alta	Apartament Turístic i activitats	Sense categoritzar	F	17300	Blanes	Selva	Girona	Costa Brava	Carrer	Esperança	42	1	1
36 HUTG-030403	20	Alta		Sense categoritzar	F	17300	Blanes	Selva	Girona	Costa Brava	Carrer	Esperança	50	2	
37 HUTG-059297	42	Alta		Sense categoritzar	F	17300	Blanes	Selva	Girona	Costa Brava	Carrer	Esperança	50	1	1
38 HUTG-011674	65	Alta		Sense categoritzar	F	17300	Blanes	Selva	Girona	Costa Brava	Carrer	Esperança	66		
39 HUTG-024774	42	Alta		Sense categoritzar	F	17300	Blanes	Selva	Girona	Costa Brava	Carrer	Esperança	67		
40 HUTG-011651	4	Alta		Sense categoritzar	F	17300	Blanes	Selva	Girona	Costa Brava	Carrer	Esperança	71	1A	
41 HUTG-020024	57	Alta		Sense categoritzar	F	17300	Blanes	Selva	Girona	Costa Brava	Carrer	Esperança	71	bxs B	
42 HUTG-033208	89	Alta		Sense categoritzar	F	17300	Blanes	Selva	Girona	Costa Brava	Carrer	Esperança	71	3 C	
43 HUTG-021634	41	Alta		Sense categoritzar	F	17300	Blanes	Selva	Girona	Costa Brava	Carrer	Esperança	73	bxs	
44 HUTG-023605	24	Alta		Sense categoritzar	F	17300	Blanes	Selva	Girona	Costa Brava	Carrer	Esperança	73	1	5
45 HUTG-025945	73	Alta		Sense categoritzar	F	17300	Blanes	Selva	Girona	Costa Brava	Carrer	Esperança	73	1	3
46 HUTG-026660	0	Alta		Sense categoritzar	F	17300	Blanes	Selva	Girona	Costa Brava	Carrer	Esperança	73	2	6
47 HUTG-026777	67	Alta		Sense categoritzar	F	17300	Blanes	Selva	Girona	Costa Brava	Carrer	Esperança	73	2	4
48 HUTG-027508	50	Alta		Sense categoritzar	F	17300	Blanes	Selva	Girona	Costa Brava	Carrer	Esperança	73	2	1
49 HUTG-035605	36	Alta		Sense categoritzar	F	17300	Blanes	Selva	Girona	Costa Brava	Carrer	Esperança	73	1	6
50 HUTG-043503	63	Alta		Sense categoritzar	F	17300	Blanes	Selva	Girona	Costa Brava	Carrer	Esperança	73	1	8
51 HUTG-047862	62	Alta		Sense categoritzar	F	17300	Blanes	Selva	Girona	Costa Brava	Carrer	Esperança	73	baixos	2
52 HUTG-056199	75	Alta		Sense categoritzar	F	17300	Blanes	Selva	Girona	Costa Brava	Carrer	Esperança	73	2	3

	Número d'inscripció	Dígit control	Estat	Rètol	Categoria	Zona HUT	Codi			SSTT	Marca turística	Tipus de Via	Nom de Via	Número	Pis Porta	Escala
							Postal	Municipi	Comarca							
53	HUTG-025182	95	Alta		Sense categoritzar	F	17300	Blanes	Selva	Girona	Costa Brava	Carrer	Esperança	75	3	1
54	HUTG-025185	72	Alta		Sense categoritzar	F	17300	Blanes	Selva	Girona	Costa Brava	Carrer	Esperança	75	3	5
55	HUTG-017471	66	Alta		Sense categoritzar	F	17300	Blanes	Selva	Girona	Costa Brava	Carrer	Esperança	89	2	2 B
56	HUTG-030378	90	Alta		Sense categoritzar	F	17300	Blanes	Selva	Girona	Costa Brava	Carrer	Esperança	89	1	
57	HUTG-017667	49	Alta		Sense categoritzar	F	17300	Blanes	Selva	Girona	Costa Brava	Carrer	Esperança	91	9	6
58	HUTG-023452	4	Alta		Sense categoritzar	F	17300	Blanes	Selva	Girona	Costa Brava	Carrer	Esperança	91	1	1
59	HUTG-029142	27	Alta		Sense categoritzar	F	17300	Blanes	Selva	Girona	Costa Brava	Carrer	Esperança	91	7	8
60	HUTG-029263	51	Alta		Sense categoritzar	F	17300	Blanes	Selva	Girona	Costa Brava	Carrer	Esperança	91		30
61	HUTG-021636	43	Alta		Sense categoritzar	F	17300	Blanes	Selva	Girona	Costa Brava	Carrer	Esperança	93	2	1
62	HUTG-024772	40	Alta		Sense categoritzar	F	17300	Blanes	Selva	Girona	Costa Brava	Carrer	Esperança	93	6	2
63	HUTG-039912	62	Alta		Sense categoritzar	F	17300	Blanes	Selva	Girona	Costa Brava	Carrer	Esperança	93	6	1
64	HUTG-041665	71	Alta		Sense categoritzar	F	17300	Blanes	Selva	Girona	Costa Brava	Carrer	Esperança	93	4	2
65	HUTG-059926	41	Alta		Sense categoritzar	F	17300	Blanes	Selva	Girona	Costa Brava	Carrer	Esperança	93	403	
66	HUTG-067911	25	Alta		Sense categoritzar	F	17300	Blanes	Selva	Girona	Costa Brava	Carrer	Esperança	93	11	3
67	HUTG-021949	54	Alta		Sense categoritzar	F	17300	Blanes	Selva	Girona	Costa Brava	Carrer	Esperança	116	2	
68	HUTG-029143	34	Alta		Sense categoritzar	F	17300	Blanes	Selva	Girona	Costa Brava	Carrer	Esperança	116	1	
69	HUTG-027516	78	Alta		Sense categoritzar	F	17300	Blanes	Selva	Girona	Costa Brava	Carrer	Esplanada del Port	1	2	
70	HUTG-027517	62	Alta		Sense categoritzar	F	17300	Blanes	Selva	Girona	Costa Brava	Carrer	Esplanada del Port	1	5	E
71	HUTG-033996	50	Alta		Sense categoritzar	F	17300	Blanes	Selva	Girona	Costa Brava	Carrer	Esplanada del Port	1	2	1 B
72	HUTG-047865	33	Alta		Sense categoritzar	F	17300	Blanes	Selva	Girona	Costa Brava	Carrer	Esplanada del Port	1	1	2 E
73	HUTG-063212	86	Alta	HUTG-063212-86	Sense categoritzar	F	17300	Blanes	Selva	Girona	Costa Brava	Carrer	Esplanada del Port	1	3	1 B
74	HUTG-035149	67	Alta		Sense categoritzar	F	17300	Blanes	Selva	Girona	Costa Brava	Carrer	Esplanada del Port	2	5	2
75	HUTG-021836	49	Alta		Sense categoritzar	F	17300	Blanes	Selva	Girona	Costa Brava	Carrer	Esplanada del Port	4	4	2
76	HUTG-032721	94	Alta		Sense categoritzar	F	17300	Blanes	Selva	Girona	Costa Brava	Carrer	Esplanada del Port	5	3	2 A
77	HUTG-067897	60	Alta		Sense categoritzar	F	17300	Blanes	Selva	Girona	Costa Brava	Carrer	Esplanada del Port	5	1	1 A
78	HUTG-042430	19	Alta		Sense categoritzar	F	17300	Blanes	Selva	Girona	Costa Brava	Carrer	Esplanada del Port	8	4	
79	HUTG-033209	61	Alta		Sense categoritzar	F	17300	Blanes	Selva	Girona	Costa Brava	Carrer	Esplanada del Port	9	3	1
80	HUTG-058073	37	Alta		Sense categoritzar	F	17300	Blanes	Selva	Girona	Costa Brava	Carrer	Esplanada del Port	9	3 B	
81	HUTG-016994	4	Alta		Sense categoritzar	F	17300	Blanes	Selva	Girona	Costa Brava	Carrer	Esplanada del Port	15	5	1
82	HUTG-026622	59	Alta		Sense categoritzar	F	17300	Blanes	Selva	Girona	Costa Brava	Carrer	Esplanada del Port	16	4	2
83	HUTG-040076	47	Alta		Sense categoritzar	F	17300	Blanes	Selva	Girona	Costa Brava	Carrer	Esplanada del Port	16	5	1
84	HUTG-024375	36	Alta		Sense categoritzar	F	17300	Blanes	Selva	Girona	Costa Brava	Carrer	Esplanada del Port	17	2	3
85	HUTG-043515	79	Alta		Sense categoritzar	F	17300	Blanes	Selva	Girona	Costa Brava	Passeig	Mestrança	77	4	1
86	HUTG-039911	63	Alta		Sense categoritzar	F	17300	Blanes	Selva	Girona	Costa Brava	Passeig	Mestrança	79	2	
87	HUTG-020886	46	Alta		Sense categoritzar	F	17300	Blanes	Selva	Girona	Costa Brava	Passeig	Mestrança	82	5	1
88	HUTG-021852	70	Alta		Sense categoritzar	F	17300	Blanes	Selva	Girona	Costa Brava	Passeig	Mestrança	82	1	
89	HUTG-053098	8	Alta		Sense categoritzar	F	17300	Blanes	Selva	Girona	Costa Brava	Passeig	Mestrança	82	2	
90	HUTG-015194	43	Alta		Sense categoritzar	F	17300	Blanes	Selva	Girona	Costa Brava	Passeig	Mestrança	86	2	
91	HUTG-061925	47	Alta		Sense categoritzar	F	17300	Blanes	Selva	Girona	Costa Brava	Passeig	Mestrança	86	4	4 1
92	HUTG-029776	95	Alta		Sense categoritzar	F	17300	Blanes	Selva	Girona	Costa Brava	Passeig	Mestrança	94	3	2
93	HUTG-024771	41	Alta		Sense categoritzar	F	17300	Blanes	Selva	Girona	Costa Brava	Passeig	Mestrança	96	5	2 A
94	HUTG-038873	36	Alta		Sense categoritzar	F	17300	Blanes	Selva	Girona	Costa Brava	Passeig	Mestrança	98	7	1
95	HUTG-055276	5	Alta		Sense categoritzar	F	17300	Blanes	Selva	Girona	Costa Brava	Passeig	Mestrança	107		3
96	HUTG-055329	32	Alta		Sense categoritzar	F	17300	Blanes	Selva	Girona	Costa Brava	Passeig	Mestrança	107	3	1
97	HUTG-055682	5	Alta		Sense categoritzar	F	17300	Blanes	Selva	Girona	Costa Brava	Passeig	Mestrança	107	1	1
98	HUTG-021948	1	Alta		Sense categoritzar	F	17300	Blanes	Selva	Girona	Costa Brava	Passeig	Mestrança	108	bx	
99	HUTG-035161	27	Alta		Sense categoritzar	F	17300	Blanes	Selva	Girona	Costa Brava	Passeig	Mestrança	117	6	
100	HUTG-059414	20	Alta		Sense categoritzar	F	17300	Blanes	Selva	Girona	Costa Brava	Passeig	Mestrança	117	2	
101	HUTG-030405	28	Alta		Sense categoritzar	F	17300	Blanes	Selva	Girona	Costa Brava	Carrer	Mossèn Manresa	2	6	
102	HUTG-025750	16	Alta		Sense categoritzar	F	17300	Blanes	Selva	Girona	Costa Brava	Carrer	Muralla	1	1	2
103	HUTG-039052	4	Alta		Sense categoritzar	F	17300	Blanes	Selva	Girona	Costa Brava	Carrer	Muralla	1	àtic	2
104	HUTG-029264	46	Alta		Sense categoritzar	F	17300	Blanes	Selva	Girona	Costa Brava	Carrer	Or	2	1	2
105	HUTG-055010	32	Alta		Sense categoritzar	F	17300	Blanes	Selva	Girona	Costa Brava	Passeig	Pau Casals	58	6	2

	Número d'inscripció	Dígit control	Estat	Rètol	Categoria	Zona HUT	Codi			SSTT	Marca turística	Tipus de Via	Nom de Via	Número	Pis Porta	Escala
							Postal	Municipi	Comarca							
106	HUTG-008456	72	Alta		Sense categoritzar	F	17300	Blanes	Selva	Girona	Costa Brava	Passeig	Pau Casals	79	1	
107	HUTG-015343	73	Alta		Sense categoritzar	F	17300	Blanes	Selva	Girona	Costa Brava	Carrer	Porta Nova	1	1	3
108	HUTG-015345	73	Alta		Sense categoritzar	F	17300	Blanes	Selva	Girona	Costa Brava	Carrer	Porta Nova	1	5	1
109	HUTG-021519	79	Alta		Sense categoritzar	F	17300	Blanes	Selva	Girona	Costa Brava	Carrer	Porta Nova	1	7	3
110	HUTG-013594	11	Alta		Sense categoritzar	F	17300	Blanes	Selva	Girona	Costa Brava	Carrer	Porta Nova	2	5	2
111	HUTG-026322	68	Alta		Sense categoritzar	F	17300	Blanes	Selva	Girona	Costa Brava	Carrer	Roig i Jalpí	24	2	1
112	HUTG-063176	10	Alta			F	17300	Blanes	Selva	Girona	Costa Brava	Carrer	Roig i Raventós	1	2	1
113	HUTG-065975	86	Alta			F	17300	Blanes	Selva	Girona	Costa Brava	Carrer	Santa Anna	2	1	1
114	HUTG-042444	70	Alta		Sense categoritzar	F	17300	Blanes	Selva	Girona	Costa Brava	Carrer	Santa Anna	2	3	1
115	HUTG-026082	4	Alta		Sense categoritzar	F	17300	Blanes	Selva	Girona	Costa Brava	Carrer	Santa Anna	2	4	1
N NUCLI ANTIC																
1	HUTG-018522	74	Alta		Sense categoritzar	N	17300	Blanes	Selva	Girona	Costa Brava	Carrer	Ample	5		
2	HUTG-025991	28	Alta		Sense categoritzar	N	17300	Blanes	Selva	Girona	Costa Brava	Carrer	Ample	15		
3	HUTG-027510	72	Alta		Sense categoritzar	N	17300	Blanes	Selva	Girona	Costa Brava	Travessia	Antiga	1		1
4	HUTG-057866	78	Alta		Sense categoritzar	N	17300	Blanes	Selva	Girona	Costa Brava	Travessia	Antiga	42		
5	HUTG-070978	8	Alta	L'antiga		N	17300	Blanes	Selva	Girona	Costa Brava	Travessia	Antiga	68	3	
6	HUTG-035129	61	Alta		Sense categoritzar	N	17300	Blanes	Selva	Girona	Costa Brava	Travessia	Antiga	72	3	A
7	HUTG-045266	62	Alta		Sense categoritzar	N	17300	Blanes	Selva	Girona	Costa Brava	Carrer	Bellaire	6		
8	HUTG-073463	11	Alta	Massegú		N	17300	Blanes	Selva	Girona	Costa Brava	Carrer	Bellaire	21	1	1
9	HUTG-073508	32	Alta	Massegú		N	17300	Blanes	Selva	Girona	Costa Brava	Carrer	Bellaire	21	2	1
10	HUTG-073578	70	Alta	Massegú		N	17300	Blanes	Selva	Girona	Costa Brava	Carrer	Bellaire	21	2	2
11	HUTG-030409	40	Alta		Sense categoritzar	N	17300	Blanes	Selva	Girona	Costa Brava	Carrer	Bellaire	26	1	
12	HUTG-049742	16	Alta		Sense categoritzar	N	17300	Blanes	Selva	Girona	Costa Brava	Carrer	Bellaire	29	3	
13	HUTG-040290	64	Alta		Sense categoritzar	N	17300	Blanes	Selva	Girona	Costa Brava	Carrer	Bellaire	37		
14	HUTG-074437	5	Alta	J.BERNARDINO BOCCA		N	17300	Blanes	Selva	Girona	Costa Brava	Carrer	Bellaire	37		
15	HUTG-036774	23	Alta		Sense categoritzar	N	17300	Blanes	Selva	Girona	Costa Brava	Carrer	Camadasa	19	1	1
16	HUTG-073978	42	Alta			N	17300	Blanes	Selva	Girona	Costa Brava	Carrer	Camadasa	26		
17	HUTG-070182	42	Alta	Apartament	Es Cami del Castell	N	17300	Blanes	Selva	Girona	Costa Brava	Carrer	Camí de Sant Joan	10	Baix	1
18	HUTG-029175	33	Alta		Sense categoritzar	N	17300	Blanes	Selva	Girona	Costa Brava	Plaça	Catalunya. P	1	2	3
19	HUTG-044750	32	Alta		Sense categoritzar	N	17300	Blanes	Selva	Girona	Costa Brava	Plaça	Catalunya. P	1	3	2
20	HUTG-042431	22	Alta		Sense categoritzar	N	17300	Blanes	Selva	Girona	Costa Brava	Plaça	Catalunya. P	6	2	2
21	HUTG-025187	78	Alta		Sense categoritzar	N	17300	Blanes	Selva	Girona	Costa Brava	Plaça	Catalunya. P	7	2	2
22	HUTG-056563	11	Alta		Sense categoritzar	N	17300	Blanes	Selva	Girona	Costa Brava	Plaça	Catalunya. P	7	4	1
23	HUTG-070206	60	Alta			N	17300	Blanes	Selva	Girona	Costa Brava	Plaça	Catalunya. P	7	2	3
24	HUTG-048082	82	Alta		Sense categoritzar	N	17300	Blanes	Selva	Girona	Costa Brava	Plaça	Catalunya. P	19		
25	HUTG-052560	63	Alta		Sense categoritzar	N	17300	Blanes	Selva	Girona	Costa Brava	Plaça	Catalunya. P	20		
26	HUTG-074557	3	Alta			N	17300	Blanes	Selva	Girona	Costa Brava	Carrer	Contoliu	12		
27	HUTG-035603	79	Alta		Sense categoritzar	N	17300	Blanes	Selva	Girona	Costa Brava	Plaça	Dies Feiners	2	3	
28	HUTG-063287	3	Alta			N	17300	Blanes	Selva	Girona	Costa Brava	Passeig	Dintre	7	1	2
29	HUTG-008451	69	Alta		Sense categoritzar	N	17300	Blanes	Selva	Girona	Costa Brava	Passeig	Dintre	13	1	
30	HUTG-021212	64	Alta		Sense categoritzar	N	17300	Blanes	Selva	Girona	Costa Brava	Carrer	Empordà	2		
31	HUTG-043508	62	Alta		Sense categoritzar	N	17300	Blanes	Selva	Girona	Costa Brava	Carrer	Empordà	28	baixos	1
32	HUTG-067987	62	Alta			N	17300	Blanes	Selva	Girona	Costa Brava	Carrer	Espardenyers	1	BX	1
33	HUTG-026324	70	Alta		Sense categoritzar	N	17300	Blanes	Selva	Girona	Costa Brava	Carrer	Esperança	15	3	1
34	HUTG-038783	20	Alta		Sense categoritzar	N	17300	Blanes	Selva	Girona	Costa Brava	Carrer	Esperança	39	1	
35	HUTG-026659	86	Alta		Sense categoritzar	N	17300	Blanes	Selva	Girona	Costa Brava	Carrer	Esperança	57		
36	HUTG-052191	30	Alta		Sense categoritzar	N	17300	Blanes	Selva	Girona	Costa Brava	Carrer	Esperança	61	3 B	
37	HUTG-021515	67	Alta		Sense categoritzar	N	17300	Blanes	Selva	Girona	Costa Brava	Carrer	Font	1	3	2
38	HUTG-029177	39	Alta		Sense categoritzar	N	17300	Blanes	Selva	Girona	Costa Brava	Carrer	Forn	7	2	
39	HUTG-060130	71	Alta		Sense categoritzar	N	17300	Blanes	Selva	Girona	Costa Brava	Carrer	Forn	12		
40	HUTG-043514	88	Alta		Sense categoritzar	N	17300	Blanes	Selva	Girona	Costa Brava	Carrer	Forn	18	1	1
41	HUTG-063907	5	Alta			N	17300	Blanes	Selva	Girona	Costa Brava	Carrer	Forn	20	primero	

Número d'inscripció	Dígit control	Estat	Rètol	Categoria	Zona HUT	Codi Postal	Municipi	Comarca	SSTT	Marca turística	Tipus de Via	Nom de Via	Número	Pis	Porta	Escala
42 HUTG-028420	14	Alta		Sense categoritzar	N	17300	Blanes	Selva	Girona	Costa Brava	Carrer	Forn	22			
43 HUTG-020885	27	Alta		Sense categoritzar	N	17300	Blanes	Selva	Girona	Costa Brava	Carrer	Forn de la Calç	1	2		1
44 HUTG-030418	49	Alta		Sense categoritzar	N	17300	Blanes	Selva	Girona	Costa Brava	Travessia	Forn de la Calç	1	2		
45 HUTG-049231	61	Alta		Sense categoritzar	N	17300	Blanes	Selva	Girona	Costa Brava	Carrer	Fornaca	1	3		2
46 HUTG-026321	69	Alta		Sense categoritzar	N	17300	Blanes	Selva	Girona	Costa Brava	Carrer	Fornaca	4	3		
47 HUTG-052031	50	Alta		Sense categoritzar	N	17300	Blanes	Selva	Girona	Costa Brava	Carrer	Fornaca	14			
48 HUTG-017236	85	Alta		Sense categoritzar	N	17300	Blanes	Selva	Girona	Costa Brava	Carrer	Horta d'en Creus	4	3		2
49 HUTG-050713	42	Alta		Sense categoritzar	N	17300	Blanes	Selva	Girona	Costa Brava	Carrer	Horta d'en Creus	15	1		2
50 HUTG-063443	12	Alta	CozyCatalonia		N	17300	Blanes	Selva	Girona	Costa Brava	Carrer	Horta d'en Creus	15	3		2
51 HUTG-059413	25	Alta		Sense categoritzar	N	17300	Blanes	Selva	Girona	Costa Brava	Carrer	Horta d'en Creus	31	2		4
52 HUTG-073664	12	Alta			N	17300	Blanes	Selva	Girona	Costa Brava	Carrer	Horta d'en Creus	32	1		
53 HUTG-029121	8	Alta		Sense categoritzar	N	17300	Blanes	Selva	Girona	Costa Brava	Carrer	Horta d'en Creus	44	2		1
54 HUTG-029868	68	Alta		Sense categoritzar	N	17300	Blanes	Selva	Girona	Costa Brava	Carrer	Hospital	3			
55 HUTG-047654	94	Alta		Sense categoritzar	N	17300	Blanes	Selva	Girona	Costa Brava	Carrer	Hospital	5			
56 HUTG-065511	32	Alta			N	17300	Blanes	Selva	Girona	Costa Brava	Carrer	Hospital	20	1	2A	
57 HUTG-041908	44	Alta		Sense categoritzar	N	17300	Blanes	Selva	Girona	Costa Brava	Carrer	Hospital	30	2		
58 HUTG-044107	75	Alta		Sense categoritzar	N	17300	Blanes	Selva	Girona	Costa Brava	Carrer	Hospital	30	1		
59 HUTG-021855	16	Alta		Sense categoritzar	N	17300	Blanes	Selva	Girona	Costa Brava	Carrer	Hospital	32			
60 HUTG-024781	27	Alta		Sense categoritzar	N	17300	Blanes	Selva	Girona	Costa Brava	Carrer	Jaume Arcelós	20	3		1
61 HUTG-060525	96	Alta		Sense categoritzar	N	17300	Blanes	Selva	Girona	Costa Brava	Carrer	Jaume I	1	1		
62 HUTG-022742	65	Alta		Sense categoritzar	N	17300	Blanes	Selva	Girona	Costa Brava	Carrer	Jaume I	10	1		
63 HUTG-063283	46	Alta			N	17300	Blanes	Selva	Girona	Costa Brava	Carrer	Jaume I	10	3		
64 HUTG-063468	31	Alta			N	17300	Blanes	Selva	Girona	Costa Brava	Carrer	Jaume I	10	2		
65 HUTG-036230	81	Alta		Sense categoritzar	N	17300	Blanes	Selva	Girona	Costa Brava	Carrer	Jaume I	13	1		2
66 HUTG-051536	11	Alta		Sense categoritzar	N	17300	Blanes	Selva	Girona	Costa Brava	Carrer	Jaume I	15	3		1
67 HUTG-041706	24	Alta		Sense categoritzar	N	17300	Blanes	Selva	Girona	Costa Brava	Carrer	Jaume I	33	1		
68 HUTG-027812	46	Alta		Sense categoritzar	N	17300	Blanes	Selva	Girona	Costa Brava	Carrer	Jaume I	46	3		1
69 HUTG-027813	53	Alta		Sense categoritzar	N	17300	Blanes	Selva	Girona	Costa Brava	Carrer	Jaume I	46	3		2
70 HUTG-054071	92	Alta		Sense categoritzar	N	17300	Blanes	Selva	Girona	Costa Brava	Rambla	Joaquim Ruyra	6	3		5
71 HUTG-054072	91	Alta		Sense categoritzar	N	17300	Blanes	Selva	Girona	Costa Brava	Rambla	Joaquim Ruyra	6	1		1
72 HUTG-054073	1	Alta		Sense categoritzar	N	17300	Blanes	Selva	Girona	Costa Brava	Rambla	Joaquim Ruyra	6	1		2
73 HUTG-054074	93	Alta		Sense categoritzar	N	17300	Blanes	Selva	Girona	Costa Brava	Rambla	Joaquim Ruyra	6	1		3
74 HUTG-054075	32	Alta		Sense categoritzar	N	17300	Blanes	Selva	Girona	Costa Brava	Rambla	Joaquim Ruyra	6	1		4
75 HUTG-054076	95	Alta		Sense categoritzar	N	17300	Blanes	Selva	Girona	Costa Brava	Rambla	Joaquim Ruyra	6	1		5
76 HUTG-054077	38	Alta		Sense categoritzar	N	17300	Blanes	Selva	Girona	Costa Brava	Rambla	Joaquim Ruyra	6	2		1
77 HUTG-054078	0	Alta		Sense categoritzar	N	17300	Blanes	Selva	Girona	Costa Brava	Rambla	Joaquim Ruyra	6	2		2
78 HUTG-054079	44	Alta		Sense categoritzar	N	17300	Blanes	Selva	Girona	Costa Brava	Rambla	Joaquim Ruyra	6	2		3
79 HUTG-054080	0	Alta		Sense categoritzar	N	17300	Blanes	Selva	Girona	Costa Brava	Rambla	Joaquim Ruyra	6	2		4
80 HUTG-054081	3	Alta		Sense categoritzar	N	17300	Blanes	Selva	Girona	Costa Brava	Rambla	Joaquim Ruyra	6	2		5
81 HUTG-054082	2	Alta		Sense categoritzar	N	17300	Blanes	Selva	Girona	Costa Brava	Rambla	Joaquim Ruyra	6	3		1
82 HUTG-054083	9	Alta		Sense categoritzar	N	17300	Blanes	Selva	Girona	Costa Brava	Rambla	Joaquim Ruyra	6	3		2
83 HUTG-054084	4	Alta		Sense categoritzar	N	17300	Blanes	Selva	Girona	Costa Brava	Rambla	Joaquim Ruyra	6	3		3
84 HUTG-054085	15	Alta		Sense categoritzar	N	17300	Blanes	Selva	Girona	Costa Brava	Rambla	Joaquim Ruyra	6	3		4
85 HUTG-025189	84	Alta		Sense categoritzar	N	17300	Blanes	Selva	Girona	Costa Brava	Rambla	Joaquim Ruyra	12	2	A	
86 HUTG-070065	28	Alta	APARTAMENTO		N	17300	Blanes	Selva	Girona	Costa Brava	Rambla	Joaquim Ruyra	54	1		1
87 HUTG-013568	32	Alta		Sense categoritzar	N	17300	Blanes	Selva	Girona	Costa Brava	Rambla	Joaquim Ruyra	56	2		2
88 HUTG-020713	44	Alta		Sense categoritzar	N	17300	Blanes	Selva	Girona	Costa Brava	Rambla	Joaquim Ruyra	93	4	A	
89 HUTG-057572	44	Alta		Sense categoritzar	N	17300	Blanes	Selva	Girona	Costa Brava	Rambla	Joaquim Ruyra	93	3	B	
90 HUTG-063229	88	Alta			N	17300	Blanes	Selva	Girona	Costa Brava	Rambla	Joaquim Ruyra	93	3	A	
91 HUTG-014749	88	Alta		Sense categoritzar	N	17300	Blanes	Selva	Girona	Costa Brava	Rambla	Joaquim Ruyra	95	2		1
92 HUTG-026316	82	Alta		Sense categoritzar	N	17300	Blanes	Selva	Girona	Costa Brava	Rambla	Joaquim Ruyra	103	3		
93 HUTG-052032	49	Alta		Sense categoritzar	N	17300	Blanes	Selva	Girona	Costa Brava	Carrer	Joaquim Ruyra	71	3		1
94 HUTG-062445	79	Alta			N	17300	Blanes	Selva	Girona	Costa Brava	Carrer	Llarg	22			

Número d'inscripció	Dígit control	Estat	Rètol	Categoria	Zona HUT	Codi Postal	Municipi	Comarca	SSTT	Marca turística	Tipus de Via	Nom de Via	Número	Pis Porta	Escala
95 HUTG-053452		2 Alta		Sense categoritzar	N	17300	Blanes	Selva	Girona	Costa Brava	Carrer	Llarg	25	2	
96 HUTG-048883		16 Alta		Sense categoritzar	N	17300	Blanes	Selva	Girona	Costa Brava	Carrer	Llarg	26	3	
97 HUTG-049789		82 Alta		Sense categoritzar	N	17300	Blanes	Selva	Girona	Costa Brava	Carrer	Llarg	26	2 A	
98 HUTG-053093		9 Alta		Sense categoritzar	N	17300	Blanes	Selva	Girona	Costa Brava	Carrer	Llarg	26	3 B	
99 HUTG-059816		34 Alta		Sense categoritzar	N	17300	Blanes	Selva	Girona	Costa Brava	Carrer	Lloro	2	1 B	
100 HUTG-035212		90 Alta		Sense categoritzar	N	17300	Blanes	Selva	Girona	Costa Brava	Carrer	Lloro	3		
101 HUTG-042443		75 Alta		Sense categoritzar	N	17300	Blanes	Selva	Girona	Costa Brava	Passeig	Marina	2		
102 HUTG-026782		44 Alta		Sense categoritzar	N	17300	Blanes	Selva	Girona	Costa Brava	Carrer	Méndez Nuñez	3	2	
103 HUTG-025188		4 Alta		Sense categoritzar	N	17300	Blanes	Selva	Girona	Costa Brava	Carrer	Méndez Nuñez	33	1	2
104 HUTG-066895		42 Alta			N	17300	Blanes	Selva	Girona	Costa Brava	Carrer	Méndez Nuñez	50	3 D	1
105 HUTG-026653		44 Alta		Sense categoritzar	N	17300	Blanes	Selva	Girona	Costa Brava	Carrer	Méndez Núñez	3	3	1
106 HUTG-037506		43 Alta		Sense categoritzar	N	17300	Blanes	Selva	Girona	Costa Brava	Carrer	Méndez Núñez	15	1	2
107 HUTG-027817		73 Alta		Sense categoritzar	N	17300	Blanes	Selva	Girona	Costa Brava	Carrer	Méndez Núñez	34		
108 HUTG-013808		53 Alta		Sense categoritzar	N	17300	Blanes	Selva	Girona	Costa Brava	Carrer	Méndez Núñez	50	bx	3
109 HUTG-072948		45 Alta			N	17300	Blanes	Selva	Girona	Costa Brava	Carrer	Méndez Núñez	50	0	5
110 HUTG-070774		18 Alta			N	17300	Blanes	Selva	Girona	Costa Brava	Carrer	Mirador de s'Auguer	10	2	
111 HUTG-029748		65 Alta		Sense categoritzar	N	17300	Blanes	Selva	Girona	Costa Brava	Carrer	Mirador de s'Auguer	12		
112 HUTG-013759		18 Alta		Sense categoritzar	N	17300	Blanes	Selva	Girona	Costa Brava	Carrer	Mirador de s'Auguer	18		
113 HUTG-036779		23 Alta		Sense categoritzar	N	17300	Blanes	Selva	Girona	Costa Brava	Carrer	Mirador de s'Auguer	23		
114 HUTG-010342		14 Alta		Sense categoritzar	N	17300	Blanes	Selva	Girona	Costa Brava	Carrer	Mollet	37	1	1
115 HUTG-021490		68 Alta		Sense categoritzar	N	17300	Blanes	Selva	Girona	Costa Brava	Carrer	Mollet	37	2	1
116 HUTG-021491		71 Alta		Sense categoritzar	N	17300	Blanes	Selva	Girona	Costa Brava	Carrer	Mollet	37	3	1
117 HUTG-030394		49 Alta		Sense categoritzar	N	17300	Blanes	Selva	Girona	Costa Brava	Carrer	Mollet	38		
118 HUTG-040262		22 Alta		Sense categoritzar	N	17300	Blanes	Selva	Girona	Costa Brava	Carrer	Montseny	5	2	2
119 HUTG-065581		82 Alta			N	17300	Blanes	Selva	Girona	Costa Brava	Carrer	Mossèn Manresa	3	2	
120 HUTG-026483		23 Alta		Sense categoritzar	N	17300	Blanes	Selva	Girona	Costa Brava	Carrer	Mossèn Manresa	5	1	1
121 HUTG-020331		56 Alta		Sense categoritzar	N	17300	Blanes	Selva	Girona	Costa Brava	Carrer	Mossèn Manresa	6		
122 HUTG-070453		80 Alta			N	17300	Blanes	Selva	Girona	Costa Brava	Carrer	Mossèn Manresa	10		
123 HUTG-011675		43 Alta		Sense categoritzar	N	17300	Blanes	Selva	Girona	Costa Brava	Carrer	Mossèn Manresa	19	bx	1
124 HUTG-011676		67 Alta		Sense categoritzar	N	17300	Blanes	Selva	Girona	Costa Brava	Carrer	Mossèn Manresa	19	bx	2
125 HUTG-011677		49 Alta		Sense categoritzar	N	17300	Blanes	Selva	Girona	Costa Brava	Carrer	Mossèn Manresa	19	2	1
126 HUTG-011678		69 Alta		Sense categoritzar	N	17300	Blanes	Selva	Girona	Costa Brava	Carrer	Mossèn Manresa	19	2	2
127 HUTG-050185		69 Alta		Sense categoritzar	N	17300	Blanes	Selva	Girona	Costa Brava	Carrer	Narcís Monturiol	4	baixos	2 C
128 HUTG-062885		17 Alta			N	17300	Blanes	Selva	Girona	Costa Brava	Carrer	Nou	5	2	3
129 HUTG-011679		55 Alta		Sense categoritzar	N	17300	Blanes	Selva	Girona	Costa Brava	Carrer	Nou	20	1	1
130 HUTG-011680		36 Alta		Sense categoritzar	N	17300	Blanes	Selva	Girona	Costa Brava	Carrer	Nou	20	2	1
131 HUTG-011681		39 Alta		Sense categoritzar	N	17300	Blanes	Selva	Girona	Costa Brava	Carrer	Nou	20	2	2
132 HUTG-011682		38 Alta		Sense categoritzar	N	17300	Blanes	Selva	Girona	Costa Brava	Carrer	Nou	20	3	2
133 HUTG-030372		84 Alta		Sense categoritzar	N	17300	Blanes	Selva	Girona	Costa Brava	Carrer	Or	9	1	
134 HUTG-030374		86 Alta		Sense categoritzar	N	17300	Blanes	Selva	Girona	Costa Brava	Carrer	Or	9	2	
135 HUTG-030375		59 Alta		Sense categoritzar	N	17300	Blanes	Selva	Girona	Costa Brava	Carrer	Or	9	3	
136 HUTG-026486		20 Alta		Sense categoritzar	N	17300	Blanes	Selva	Girona	Costa Brava	Carrer	Or	24	1	
137 HUTG-026487		64 Alta		Sense categoritzar	N	17300	Blanes	Selva	Girona	Costa Brava	Carrer	Or	24	2	
138 HUTG-026488		22 Alta		Sense categoritzar	N	17300	Blanes	Selva	Girona	Costa Brava	Carrer	Or	24	3	
139 HUTG-062632		45 Alta			N	17300	Blanes	Selva	Girona	Costa Brava	Carrer	Or	28	1	
140 HUTG-062927		60 Alta			N	17300	Blanes	Selva	Girona	Costa Brava	Carrer	Pep Ventura	5	Baixos	8
141 HUTG-069944		90 Alta			N	17300	Blanes	Selva	Girona	Costa Brava	Carrer	Pep Ventura	6	4	2
142 HUTG-039473		94 Alta		Sense categoritzar	N	17300	Blanes	Selva	Girona	Costa Brava	Passatge	Pere Roure	1	1	2
143 HUTG-030408		19 Alta		Sense categoritzar	N	17300	Blanes	Selva	Girona	Costa Brava	Carrer	Pere Roure	19	3	
144 HUTG-017660		61 Alta		Sense categoritzar	N	17300	Blanes	Selva	Girona	Costa Brava	Carrer	Petit de Raval	1	1	1
145 HUTG-070649		20 Alta			N	17300	Blanes	Selva	Girona	Costa Brava	Carrer	Petit de Raval	47	3	1
146 HUTG-071412		85 Alta			N	17300	Blanes	Selva	Girona	Costa Brava	Carrer	Petit de Raval	47	0-1	
147 HUTG-071195		52 Alta			N	17300	Blanes	Selva	Girona	Costa Brava	Carrer	Petit de Raval	51	3	

	Número d'inscripció	Dígit control	Estat	Rètol	Categoria	Zona HUT	Codi		Municipi	Comarca	SSTT	Marca turística	Tipus de Via	Nom de Via	Número	Pis Porta	Escala
							Postal										
148	HUTG-060673	22	Alta		Sense categoritzar	N	17300	Blanes	Selva	Girona	Costa Brava	Carrer	Petit de Raval	52	3		
149	HUTG-063162	22	Alta			N	17300	Blanes	Selva	Girona	Costa Brava	Carrer	Porta Nova	22			
150	HUTG-029387	75	Alta		Sense categoritzar	N	17300	Blanes	Selva	Girona	Costa Brava	Carrer	Pou Nou	22			
151	HUTG-025642	64	Alta		Sense categoritzar	N	17300	Blanes	Selva	Girona	Costa Brava	Carrer	Pou Nou	24	1		
152	HUTG-026083	11	Alta		Sense categoritzar	N	17300	Blanes	Selva	Girona	Costa Brava	Carrer	Pou Nou	24	2		
153	HUTG-015287	75	Alta		Sense categoritzar	N	17300	Blanes	Selva	Girona	Costa Brava	Carrer	Pou Nou	36	àtic	1	
154	HUTG-035710	31	Alta		Sense categoritzar	N	17300	Blanes	Selva	Girona	Costa Brava	Carrer	Raval	11	2	1	
155	HUTG-042419	5	Alta		Sense categoritzar	N	17300	Blanes	Selva	Girona	Costa Brava	Carrer	Raval	39	1	2	
156	HUTG-030413	50	Alta		Sense categoritzar	N	17300	Blanes	Selva	Girona	Costa Brava	Carrer	Raval	39	3		
157	HUTG-035690	0	Alta		Sense categoritzar	N	17300	Blanes	Selva	Girona	Costa Brava	Carrer	Raval	39	4	2	
158	HUTG-069034	42	Alta			N	17300	Blanes	Selva	Girona	Costa Brava	Carrer	Raval	48	1	1	
159	HUTG-070943	28	Alta			N	17300	Blanes	Selva	Girona	Costa Brava	Carrer	Raval	48	2	2	
160	HUTG-026489	70	Alta		Sense categoritzar	N	17300	Blanes	Selva	Girona	Costa Brava	Carrer	Raval	64	2		
161	HUTG-026490	95	Alta		Sense categoritzar	N	17300	Blanes	Selva	Girona	Costa Brava	Carrer	Raval	64	3		
162	HUTG-054703	48	Alta		Sense categoritzar	N	17300	Blanes	Selva	Girona	Costa Brava	Carrer	Raval	100			
163	HUTG-035165	61	Alta		Sense categoritzar	N	17300	Blanes	Selva	Girona	Costa Brava	Carrer	Raval	101	1		
164	HUTG-047879	90	Alta		Sense categoritzar	N	17300	Blanes	Selva	Girona	Costa Brava	Carrer	Raval	111			
165	HUTG-021516	50	Alta		Sense categoritzar	N	17300	Blanes	Selva	Girona	Costa Brava	Carrer	Riera Alta	30	3	1	
166	HUTG-015199	29	Alta		Sense categoritzar	N	17300	Blanes	Selva	Girona	Costa Brava	Carrer	Riera Alta	30	3	2	
167	HUTG-065733	19	Alta			N	17300	Blanes	Selva	Girona	Costa Brava	Carrer	Ripollès	18	1	1 B	
168	HUTG-073076	1	Alta			N	17300	Blanes	Selva	Girona	Costa Brava	Carrer	Ripollès	1	2	2	
169	HUTG-033237	82	Alta		Sense categoritzar	N	17300	Blanes	Selva	Girona	Costa Brava	Carrer	Ripollès	1	3	1	
170	HUTG-028423	23	Alta		Sense categoritzar	N	17300	Blanes	Selva	Girona	Costa Brava	Carrer	Ripollès	1	bxs	3 C	
171	HUTG-069506	16	Alta			N	17300	Blanes	Selva	Girona	Costa Brava	Carrer	Ripollès	1B	SM	2	1
172	HUTG-021155	68	Alta		Sense categoritzar	N	17300	Blanes	Selva	Girona	Costa Brava	Carrer	Ripollès	1B		B	
173	HUTG-021209	56	Alta		Sense categoritzar	N	17300	Blanes	Selva	Girona	Costa Brava	Carrer	Ripollès	1 B	2	2	
174	HUTG-025306	37	Alta		Sense categoritzar	N	17300	Blanes	Selva	Girona	Costa Brava	Carrer	Roser	25	2	2	
175	HUTG-071556	50	Alta			N	17300	Blanes	Selva	Girona	Costa Brava	Carrer	Roser	25	1	1	
176	HUTG-028421	17	Alta		Sense categoritzar	N	17300	Blanes	Selva	Girona	Costa Brava	Carrer	Roser	32	1	3	
177	HUTG-031469	85	Alta		Sense categoritzar	N	17300	Blanes	Selva	Girona	Costa Brava	Carrer	Roser	32	1	2	
178	HUTG-056338	8	Alta		Sense categoritzar	N	17300	Blanes	Selva	Girona	Costa Brava	Carrer	Salut	11	3		
179	HUTG-033233	83	Alta		Sense categoritzar	N	17300	Blanes	Selva	Girona	Costa Brava	Carrer	Salut	19	1	5	1
180	HUTG-044097	33	Alta		Sense categoritzar	N	17300	Blanes	Selva	Girona	Costa Brava	Carrer	Salut	19	2	2	
181	HUTG-071590	67	Alta			N	17300	Blanes	Selva	Girona	Costa Brava	Carrer	Salut	49	4	1	
182	HUTG-021858	76	Alta		Sense categoritzar	N	17300	Blanes	Selva	Girona	Costa Brava	Carrer	Salut	73	4		
183	HUTG-059288	68	Alta		Sense categoritzar	N	17300	Blanes	Selva	Girona	Costa Brava	Carrer	Salut	83	3	1	
184	HUTG-065502	1	Alta			N	17300	Blanes	Selva	Girona	Costa Brava	Carrer	Sant Andreu de la Palomera	1	1		
185	HUTG-065501	2	Alta			N	17300	Blanes	Selva	Girona	Costa Brava	Carrer	Sant Andreu de la Palomera	1	2		
186	HUTG-065495	60	Alta			N	17300	Blanes	Selva	Girona	Costa Brava	Carrer	Sant Andreu de la Palomera	1	3		
187	HUTG-065550	43	Alta			N	17300	Blanes	Selva	Girona	Costa Brava	Carrer	Sant Andreu de la Palomera	1	4		
188	HUTG-013761	45	Alta	Sa Malica	Sense categoritzar	N	17300	Blanes	Selva	Girona	Costa Brava	Carrer	Sant Andreu de la Palomera	2	àtic		
189	HUTG-027520	62	Alta		Sense categoritzar	N	17300	Blanes	Selva	Girona	Costa Brava	Carrer	Sant Andreu de la Palomera	3			
190	HUTG-071646	8	Alta			N	17300	Blanes	Selva	Girona	Costa Brava	Carrer	Sant Andreu de la Palomera	7			
191	HUTG-053091	3	Alta		Sense categoritzar	N	17300	Blanes	Selva	Girona	Costa Brava	Carrer	Sant Antoni	6	1	2	
192	HUTG-048386	16	Alta		Sense categoritzar	N	17300	Blanes	Selva	Girona	Costa Brava	Carrer	Sant Antoni	9		2	
193	HUTG-070411	93	Alta	Apartamento centro de Blanes		N	17300	Blanes	Selva	Girona	Costa Brava	Carrer	Sant Bonós	8	2	1	
194	HUTG-070185	27	Alta	CASA ESTRELLA DE MAR		N	17300	Blanes	Selva	Girona	Costa Brava	Carrer	Sant Bonós	12			
195	HUTG-029117	74	Alta		Sense categoritzar	N	17300	Blanes	Selva	Girona	Costa Brava	Carrer	Sant Daniel	1	3	1	
196	HUTG-069750	42	Alta	HABITATGE UNIFAMILIAR		N	17300	Blanes	Selva	Girona	Costa Brava	Carrer	Sant Daniel	3			
197	HUTG-063119	24	Alta			N	17300	Blanes	Selva	Girona	Costa Brava	Carrer	Sant Daniel	10	Bx		
198	HUTG-025865	22	Alta		Sense categoritzar	N	17300	Blanes	Selva	Girona	Costa Brava	Carrer	Sant Félix	1	2		
199	HUTG-065097	30	Alta			N	17300	Blanes	Selva	Girona	Costa Brava	Carrer	Sant Gaetà	3			
200	HUTG-054814	75	Alta		Sense categoritzar	N	17300	Blanes	Selva	Girona	Costa Brava	Carrer	Sant Jaume	3	1	2	

	Número d'inscripció	Dígit control	Estat	Rètol	Categoria	Zona HUT	Codi		Municipi	Comarca	SSTT	Marca turística	Tipus de Via	Nom de Via	Número	Pis	Porta	Escala
							Postal											
201	HUTG-041696	23	Alta		Sense categoritzar	N	17300	Blanes	Selva	Girona	Costa Brava	Carrer	Sant Jaume		10	2		1
202	HUTG-065768	85	Alta			N	17300	Blanes	Selva	Girona	Costa Brava	Carrer	Sant Jaume		10	2		2
203	HUTG-045992	82	Alta		Sense categoritzar	N	17300	Blanes	Selva	Girona	Costa Brava	Carrer	Sant Jaume		23	3		
204	HUTG-045298	44	Alta		Sense categoritzar	N	17300	Blanes	Selva	Girona	Costa Brava	Carrer	Sant Joan		23			
205	HUTG-049743	23	Alta		Sense categoritzar	N	17300	Blanes	Selva	Girona	Costa Brava	Carrer	Sant Josep		1	baixos		
206	HUTG-024130	58	Alta		Sense categoritzar	N	17300	Blanes	Selva	Girona	Costa Brava	Carrer	Sant Josep		7			
207	HUTG-015344	68	Alta		Sense categoritzar	N	17300	Blanes	Selva	Girona	Costa Brava	Carrer	Sant Pere Pescador		16	1		2
208	HUTG-030382	11	Alta		Sense categoritzar	N	17300	Blanes	Selva	Girona	Costa Brava	Carrer	Sant Pere Pescador		16	1		
209	HUTG-030383	18	Alta		Sense categoritzar	N	17300	Blanes	Selva	Girona	Costa Brava	Carrer	Sant Pere Pescador		16	2		
210	HUTG-030384	13	Alta		Sense categoritzar	N	17300	Blanes	Selva	Girona	Costa Brava	Carrer	Sant Pere Pescador		16	2		
211	HUTG-030388	17	Alta		Sense categoritzar	N	17300	Blanes	Selva	Girona	Costa Brava	Carrer	Sant Pere Pescador		16	3		
212	HUTG-030389	20	Alta		Sense categoritzar	N	17300	Blanes	Selva	Girona	Costa Brava	Carrer	Sant Pere Pescador		16	3		
213	HUTG-044749	18	Alta		Sense categoritzar	N	17300	Blanes	Selva	Girona	Costa Brava	Carrer	Sant Pere Pescador		20	baixos		
214	HUTG-025646	68	Alta		Sense categoritzar	N	17300	Blanes	Selva	Girona	Costa Brava	Carrer	Sant Pere Pescador		22	3		
215	HUTG-060548	7	Alta		Sense categoritzar	N	17300	Blanes	Selva	Girona	Costa Brava	Carrer	Sant Pere Pescador		30	1		
216	HUTG-026323	75	Alta		Sense categoritzar	N	17300	Blanes	Selva	Girona	Costa Brava	Carrer	Santa Anna		4			2
217	HUTG-035162	26	Alta		Sense categoritzar	N	17300	Blanes	Selva	Girona	Costa Brava	Carrer	Santa Anna		4	4		1
218	HUTG-029120	5	Alta		Sense categoritzar	N	17300	Blanes	Selva	Girona	Costa Brava	Carrer	Santa Anna		10			
219	HUTG-042889	43	Alta		Sense categoritzar	N	17300	Blanes	Selva	Girona	Costa Brava	Travessia	Santa Bàrbara		8	1		2
220	HUTG-021522	36	Alta		Sense categoritzar	N	17300	Blanes	Selva	Girona	Costa Brava	Passeig	Santa Bàrbara		10			
221	HUTG-028917	10	Alta		Sense categoritzar	N	17300	Blanes	Selva	Girona	Costa Brava	Carrer	Santa Bàrbara		68	1		1 A
222	HUTG-067728	2	Alta	PIS 6è 1a		N	17300	Blanes	Selva	Girona	Costa Brava	Carrer	s'Auguer		3	6è 1a		
223	HUTG-027911	14	Alta		Sense categoritzar	N	17300	Blanes	Selva	Girona	Costa Brava	Carrer	s'Auguer		6	1		
224	HUTG-033243	33	Alta		Sense categoritzar	N	17300	Blanes	Selva	Girona	Costa Brava	Carrer	s'Auguer		12	1		
225	HUTG-021854	72	Alta		Sense categoritzar	N	17300	Blanes	Selva	Girona	Costa Brava	Carrer	s'Auguer		38			
226	HUTG-052033	56	Alta		Sense categoritzar	N	17300	Blanes	Selva	Girona	Costa Brava	Carrer	s'Auguer		41			
227	HUTG-073326	80	Alta			N	17300	Blanes	Selva	Girona	Costa Brava	Carrer	s'Auguer		42	1		1
228	HUTG-059298	78	Alta		Sense categoritzar	N	17300	Blanes	Selva	Girona	Costa Brava	Carrer	s'Auguer		45	0		6
229	HUTG-063469	63	Alta			N	17300	Blanes	Selva	Girona	Costa Brava	Carrer	s'Auguer		45	Baixos		7
230	HUTG-056560	2	Alta		Sense categoritzar	N	17300	Blanes	Selva	Girona	Costa Brava	Carrer	Theolongo Bacchio		1	1		
231	HUTG-056561	5	Alta		Sense categoritzar	N	17300	Blanes	Selva	Girona	Costa Brava	Carrer	Theolongo Bacchio		1	2		
232	HUTG-041705	1	Alta		Sense categoritzar	N	17300	Blanes	Selva	Girona	Costa Brava	Carrer	Tordera		2	1		4
233	HUTG-071314	5	Alta			N	17300	Blanes	Selva	Girona	Costa Brava	Carrer	Unió		4			
234	HUTG-015342	66	Alta		Sense categoritzar	N	17300	Blanes	Selva	Girona	Costa Brava	Carrer	Unió		15			
235	HUTG-057333	17	Alta		Sense categoritzar	N	17300	Blanes	Selva	Girona	Costa Brava	Carrer	Unió		15	2		2
236	HUTG-028422	16	Alta		Sense categoritzar	N	17300	Blanes	Selva	Girona	Costa Brava	Carrer	Unió		16	bxs C		
237	HUTG-020338	61	Alta		Sense categoritzar	N	17300	Blanes	Selva	Girona	Costa Brava	Carrer	Valls		23	1		1
238	HUTG-067984	76	Alta			N	17300	Blanes	Selva	Girona	Costa Brava	Carrer	Valls		31	2		
239	HUTG-022502	7	Alta		Sense categoritzar	N	17300	Blanes	Selva	Girona	Costa Brava	Carrer	Vilar		10	2		2
240	HUTG-048079	90	Alta		Sense categoritzar	N	17300	Blanes	Selva	Girona	Costa Brava	Carrer	Vilar		10	3		2
241	HUTG-028759	12	Alta		Sense categoritzar	N	17300	Blanes	Selva	Girona	Costa Brava	Carrer	Vilar		19	1		2
E EIXAMPLE																		
1	HUTG-033990	44	Alta		Sense categoritzar	E	17300	Blanes	Selva	Girona	Costa Brava	Carrer	Abat Escarré		21	Bx		1
2	HUTG-028417	67	Alta		Sense categoritzar	E	17300	Blanes	Selva	Girona	Costa Brava	Carrer	Abat Oliba		18			
3	HUTG-044748	75	Alta		Sense categoritzar	E	17300	Blanes	Selva	Girona	Costa Brava	Carretera	Accés Costa Brava		89-91	1		1 A
4	HUTG-065135	86	Alta			E	17300	Blanes	Selva	Girona	Costa Brava	Carrer	Alt		3			1
5	HUTG-061988	13	Alta			E	17300	Blanes	Selva	Girona	Costa Brava	Carrer	Amadeu Vives		1	3		3
6	HUTG-069657	61	Alta	CASA ADOSADA		E	17300	Blanes	Selva	Girona	Costa Brava	Carrer	Àngel Planells		3			
7	HUTG-018516	88	Alta		Sense categoritzar	E	17300	Blanes	Selva	Girona	Costa Brava	Carrer	Àngel Planells		9	2		1 A
8	HUTG-032738	72	Alta		Sense categoritzar	E	17300	Blanes	Selva	Girona	Costa Brava	Carrer	Àngel Planells		9	3		3 A
9	HUTG-052192	29	Alta		Sense categoritzar	E	17300	Blanes	Selva	Girona	Costa Brava	Carrer	Anselm Clavé		53	4		1
10	HUTG-052193	36	Alta		Sense categoritzar	E	17300	Blanes	Selva	Girona	Costa Brava	Carrer	Anselm Clavé		53	3		1

	Número d'inscripció	Dígit control	Estat	Rètol	Categoria	Zona HUT	Codi			SSTT	Marca turística	Tipus de Via	Nom de Via	Número	Pis Porta	Escala
							Postal	Municipi	Comarca							
11	HUTG-069785		28 Alta	Piso con vistas a la ciudad		E	17300	Blanes	Selva	Girona	Costa Brava	Carrer	Anselm Clavé	53	6	1
12	HUTG-024778		46 Alta		Sense categoritzar	E	17300	Blanes	Selva	Girona	Costa Brava	Carrer	Anselm Clavé	62	2	8
13	HUTG-036783		2 Alta		Sense categoritzar	E	17300	Blanes	Selva	Girona	Costa Brava	Carrer	Anselm Clavé	62	4	8
14	HUTG-066484		54 Alta			E	17300	Blanes	Selva	Girona	Costa Brava	Carrer	Anselm Clavé	62	4	9
15	HUTG-071367		40 Alta			E	17300	Blanes	Selva	Girona	Costa Brava	Carrer	Anselm Clavé	62	4	3
16	HUTG-069494		68 Alta	ATIC CLAVÉ		E	17300	Blanes	Selva	Girona	Costa Brava	Carrer	Anselm Clavé	80	4	6
17	HUTG-019207		62 Alta		Sense categoritzar	E	17300	Blanes	Selva	Girona	Costa Brava	Carrer	Arnau Gatell	2	2 B	
18	HUTG-029869		45 Alta		Sense categoritzar	E	17300	Blanes	Selva	Girona	Costa Brava	Carrer	Astúries	32	2	1
19	HUTG-071243		96 Alta			E	17300	Blanes	Selva	Girona	Costa Brava	Carrer	Astúries	38	3	3
20	HUTG-038884		56 Alta		Sense categoritzar	E	17300	Blanes	Selva	Girona	Costa Brava	Carrer	Astúries	40	3	2
21	HUTG-074491		36 Alta			E	17300	Blanes	Selva	Girona	Costa Brava	Carrer	Astúries	40	4	3
22	HUTG-057175		69 Alta		Sense categoritzar	E	17300	Blanes	Selva	Girona	Costa Brava	Carrer	Astúries	42	1	2
23	HUTG-070869		86 Alta			E	17300	Blanes	Selva	Girona	Costa Brava	Plaça	Badajoz	1	1	4
24	HUTG-074068		42 Alta			E	17300	Blanes	Selva	Girona	Costa Brava	Carrer	Bosc	4	3	2
25	HUTG-070006		54 Alta	BLANES RENT		E	17300	Blanes	Selva	Girona	Costa Brava	Plaça	Càceres	27	2	2
26	HUTG-067606		83 Alta			E	17300	Blanes	Selva	Girona	Costa Brava	Plaça	Càceres	28	2	1
27	HUTG-071128		78 Alta			E	17300	Blanes	Selva	Girona	Costa Brava	Carrer	Canigó	18	1	3
28	HUTG-022639		0 Alta		Sense categoritzar	E	17300	Blanes	Selva	Girona	Costa Brava	Carrer	Canigó	55		
29	HUTG-060656		56 Alta		Sense categoritzar	E	17300	Blanes	Selva	Girona	Costa Brava	Carrer	Carbonilla	21		
30	HUTG-066247		61 Alta			E	17300	Blanes	Selva	Girona	Costa Brava	Carrer	Cargol de Mar	6	1	2
31	HUTG-035705		25 Alta		Sense categoritzar	E	17300	Blanes	Selva	Girona	Costa Brava	Carrer	Cargol de Mar	10	1	4
32	HUTG-033997		73 Alta		Sense categoritzar	E	17300	Blanes	Selva	Girona	Costa Brava	Carrer	Cargol de Mar	10	2	3
33	HUTG-024371		73 Alta		Sense categoritzar	E	17300	Blanes	Selva	Girona	Costa Brava	Avinguda	Catalunya	15	1	2
34	HUTG-050014		28 Alta		Sense categoritzar	E	17300	Blanes	Selva	Girona	Costa Brava	Avinguda	Catalunya	15	4	2
35	HUTG-032726		0 Alta		Sense categoritzar	E	17300	Blanes	Selva	Girona	Costa Brava	Avinguda	Catalunya	16	1	1 B
36	HUTG-063612		1 Alta			E	17300	Blanes	Selva	Girona	Costa Brava	Avinguda	Catalunya	18	3	2
37	HUTG-023777		51 Alta		Sense categoritzar	E	17300	Blanes	Selva	Girona	Costa Brava	Avinguda	Catalunya	38	1	1
38	HUTG-027350		29 Alta		Sense categoritzar	E	17300	Blanes	Selva	Girona	Costa Brava	Avinguda	Catalunya	46	3	4
39	HUTG-019204		76 Alta		Sense categoritzar	E	17300	Blanes	Selva	Girona	Costa Brava	Carrer	Corall	3	àtic	1
40	HUTG-062090		8 Alta			E	17300	Blanes	Selva	Girona	Costa Brava	Carrer	Corall	3	6	2
41	HUTG-062963		82 Alta			E	17300	Blanes	Selva	Girona	Costa Brava	Carrer	Corall	3	5	1
42	HUTG-033995		67 Alta		Sense categoritzar	E	17300	Blanes	Selva	Girona	Costa Brava	Carrer	Corall	5	2	
43	HUTG-026888		34 Alta		Sense categoritzar	E	17300	Blanes	Selva	Girona	Costa Brava	Carrer	Cristòfol Colom	21	2	3
44	HUTG-068478		33 Alta			E	17300	Blanes	Selva	Girona	Costa Brava	Carrer	Cristòfol Colom	21	Àtic	1
45	HUTG-025885		28 Alta		Sense categoritzar	E	17300	Blanes	Selva	Girona	Costa Brava	Carrer	Cristòfol Colom	28	3	1
46	HUTG-045720		80 Alta		Sense categoritzar	E	17300	Blanes	Selva	Girona	Costa Brava	Carrer	Cristòfol Colom	28	1	2
47	HUTG-021264		96 Alta		Sense categoritzar	E	17300	Blanes	Selva	Girona	Costa Brava	Carrer	Cristòfol Colom	36	1	2 A
48	HUTG-021514		48 Alta		Sense categoritzar	E	17300	Blanes	Selva	Girona	Costa Brava	Carrer	Cristòfol Colom	36	1	2 A
49	HUTG-058077		10 Alta		Sense categoritzar	E	17300	Blanes	Selva	Girona	Costa Brava	Carrer	Cristòfol Colom	36	4	2 B
50	HUTG-068853		94 Alta			E	17300	Blanes	Selva	Girona	Costa Brava	Carrer	Cristòfol Colom	36	2	2 A
51	HUTG-073658		26 Alta			E	17300	Blanes	Selva	Girona	Costa Brava	Carrer	Cristòfol Colom	36	9	2 A
52	HUTG-013799		54 Alta		Sense categoritzar	E	17300	Blanes	Selva	Girona	Costa Brava	Carrer	Ebre	41		
53	HUTG-044109		81 Alta		Sense categoritzar	E	17300	Blanes	Selva	Girona	Costa Brava	Carrer	El Greco	6		
54	HUTG-067767		70 Alta	Apartament		E	17300	Blanes	Selva	Girona	Costa Brava	Carrer	Enric Prat de la Riba	6	1	1
55	HUTG-015347		79 Alta		Sense categoritzar	E	17300	Blanes	Selva	Girona	Costa Brava	Carrer	Enric Prat de la Riba	6	5	2
56	HUTG-054815		46 Alta		Sense categoritzar	E	17300	Blanes	Selva	Girona	Costa Brava	Carrer	Enric Prat de la Riba	8	1	4
57	HUTG-010051		88 Alta		Sense categoritzar	E	17300	Blanes	Selva	Girona	Costa Brava	Carrer	Espronceda	1	2	1
58	HUTG-013234		24 Alta		Sense categoritzar	E	17300	Blanes	Selva	Girona	Costa Brava	Carrer	Espronceda	3	bxs	4
59	HUTG-065845		27 Alta			E	17300	Blanes	Selva	Girona	Costa Brava	Carrer	Espronceda	5	3	5
60	HUTG-008054		47 Alta		Sense categoritzar	E	17300	Blanes	Selva	Girona	Costa Brava	Carrer	Espronceda	7	bxs	5
61	HUTG-010064		9 Alta		Sense categoritzar	E	17300	Blanes	Selva	Girona	Costa Brava	Carrer	Espronceda	7	3	1
62	HUTG-010065		65 Alta	Habitatge	Sense categoritzar	E	17300	Blanes	Selva	Girona	Costa Brava	Carrer	Espronceda	7	3	2
63	HUTG-064948		79 Alta			E	17300	Blanes	Selva	Girona	Costa Brava	Carrer	Espronceda	7	AT	3

	Número d'inscripció	Dígit control	Estat	Rètol	Categoria	Zona HUT	Codi			SSTT	Marca turística	Tipus de Via	Nom de Via	Número	Pis Porta	Escala
							Postal	Municipi	Comarca							
64	HUTG-074540		19 Alta			E	17300	Blanes	Selva	Girona	Costa Brava	Carrer	Espronceda	7	3	5
65	HUTG-062623		79 Alta			E	17300	Blanes	Selva	Girona	Costa Brava	Avinguda	Estació	2	1	1 A
66	HUTG-048111		42 Alta		Sense categoritzar	E	17300	Blanes	Selva	Girona	Costa Brava	Avinguda	Estació	2	6	1 E
67	HUTG-018748		21 Alta		Sense categoritzar	E	17300	Blanes	Selva	Girona	Costa Brava	Avinguda	Estació	2	8	1 E
68	HUTG-036226		17 Alta	HUTG-0362	Sense categoritzar	E	17300	Blanes	Selva	Girona	Costa Brava	Avinguda	Extremadura	8	1	2
69	HUTG-059415		78 Alta		Sense categoritzar	E	17300	Blanes	Selva	Girona	Costa Brava	Carrer	Fe	3	4	2
70	HUTG-019205		56 Alta		Sense categoritzar	E	17300	Blanes	Selva	Girona	Costa Brava	Carrer	Francesc Macià	11		
71	HUTG-034089		77 Alta		Sense categoritzar	E	17300	Blanes	Selva	Girona	Costa Brava	Carrer	Francesc Macià	34		
72	HUTG-021883		42 Alta		Sense categoritzar	E	17300	Blanes	Selva	Girona	Costa Brava	Carrer	Francesc Macià	39		
73	HUTG-070859		94 Alta			E	17300	Blanes	Selva	Girona	Costa Brava	Carrer	Francesc Macià	50		
74	HUTG-058388		58 Alta		Sense categoritzar	E	17300	Blanes	Selva	Girona	Costa Brava	Carrer	García Lorca	4	1	1
75	HUTG-073453		64 Alta			E	17300	Blanes	Selva	Girona	Costa Brava	Carrer	Gavarres	97	5	2
76	HUTG-045264		60 Alta		Sense categoritzar	E	17300	Blanes	Selva	Girona	Costa Brava	Carrer	Guilleries	12	1	1
77	HUTG-052995		19 Alta		Sense categoritzar	E	17300	Blanes	Selva	Girona	Costa Brava	Carrer	Isaac Albeniz	12		
78	HUTG-065588		87 Alta			E	17300	Blanes	Selva	Girona	Costa Brava	Carrer	Isaac Albéniz	22		
79	HUTG-073163		8 Alta	BLANES II		E	17300	Blanes	Selva	Girona	Costa Brava	Carrer	Jaume Balmes	2	3	2 1
80	HUTG-035602		72 Alta		Sense categoritzar	E	17300	Blanes	Selva	Girona	Costa Brava	Carrer	Jaume Balmes	8	3	2
81	HUTG-059307		31 Alta		Sense categoritzar	E	17300	Blanes	Selva	Girona	Costa Brava	Avinguda	Joan Carles I	29	3 B	
82	HUTG-019873		52 Alta		Sense categoritzar	E	17300	Blanes	Selva	Girona	Costa Brava	Carrer	Josep Carner	6	3	5
83	HUTG-026889		93 Alta		Sense categoritzar	E	17300	Blanes	Selva	Girona	Costa Brava	Carrer	Josep Maria de Sagarra	8	1	3
84	HUTG-021639		9 Alta		Sense categoritzar	E	17300	Blanes	Selva	Girona	Costa Brava	Carrer	Josep Tarradellas	1	1	2 A
85	HUTG-026188		19 Alta		Sense categoritzar	E	17300	Blanes	Selva	Girona	Costa Brava	Carrer	Josep Tarradellas	1	2	2 A
86	HUTG-035726		27 Alta		Sense categoritzar	E	17300	Blanes	Selva	Girona	Costa Brava	Carrer	Josep Tarradellas	3	6	2
87	HUTG-045722		88 Alta		Sense categoritzar	E	17300	Blanes	Selva	Girona	Costa Brava	Carrer	Josep Tarradellas	3	6	1
88	HUTG-068861		8 Alta			E	17300	Blanes	Selva	Girona	Costa Brava	Carrer	Josep Tarradellas	3	6	4
89	HUTG-033240		24 Alta		Sense categoritzar	E	17300	Blanes	Selva	Girona	Costa Brava	Carrer	Josep Tarradellas	4	1	6
90	HUTG-047546		45 Alta		Sense categoritzar	E	17300	Blanes	Selva	Girona	Costa Brava	Carrer	Josep Tarradellas	4	4	4
91	HUTG-027504		46 Alta		Sense categoritzar	E	17300	Blanes	Selva	Girona	Costa Brava	Carrer	Josep Tarradellas	6	1	2
92	HUTG-073090		55 Alta	Apartamento		E	17300	Blanes	Selva	Girona	Costa Brava	Carrer	Josep Tarradellas	7	2	5
93	HUTG-013803		54 Alta		Sense categoritzar	E	17300	Blanes	Selva	Girona	Costa Brava	Carrer	Josep Tarradellas	11	1	3
94	HUTG-017169		62 Alta		Sense categoritzar	E	17300	Blanes	Selva	Girona	Costa Brava	Carrer	Josep Tarradellas	22	1	1
95	HUTG-017171		36 Alta		Sense categoritzar	E	17300	Blanes	Selva	Girona	Costa Brava	Carrer	Josep Tarradellas	22	1	2
96	HUTG-017172		35 Alta		Sense categoritzar	E	17300	Blanes	Selva	Girona	Costa Brava	Carrer	Josep Tarradellas	22	2	1
97	HUTG-017173		42 Alta		Sense categoritzar	E	17300	Blanes	Selva	Girona	Costa Brava	Carrer	Josep Tarradellas	22	2	2
98	HUTG-017174		37 Alta		Sense categoritzar	E	17300	Blanes	Selva	Girona	Costa Brava	Carrer	Josep Tarradellas	22	3	1
99	HUTG-017175		54 Alta		Sense categoritzar	E	17300	Blanes	Selva	Girona	Costa Brava	Carrer	Josep Tarradellas	22	3	2
100	HUTG-017176		39 Alta		Sense categoritzar	E	17300	Blanes	Selva	Girona	Costa Brava	Carrer	Josep Tarradellas	22	4	1
101	HUTG-017177		60 Alta		Sense categoritzar	E	17300	Blanes	Selva	Girona	Costa Brava	Carrer	Josep Tarradellas	22	4	2
102	HUTG-017178		41 Alta		Sense categoritzar	E	17300	Blanes	Selva	Girona	Costa Brava	Carrer	Josep Tarradellas	22	5	1
103	HUTG-017179		66 Alta		Sense categoritzar	E	17300	Blanes	Selva	Girona	Costa Brava	Carrer	Josep Tarradellas	22	5	2
104	HUTG-017180		72 Alta		Sense categoritzar	E	17300	Blanes	Selva	Girona	Costa Brava	Carrer	Josep Tarradellas	22	6	1
105	HUTG-017181		75 Alta		Sense categoritzar	E	17300	Blanes	Selva	Girona	Costa Brava	Carrer	Josep Tarradellas	22	6	2
106	HUTG-017182		74 Alta		Sense categoritzar	E	17300	Blanes	Selva	Girona	Costa Brava	Carrer	Josep Tarradellas	22	7	1
107	HUTG-017183		81 Alta		Sense categoritzar	E	17300	Blanes	Selva	Girona	Costa Brava	Carrer	Josep Tarradellas	22	7	2
108	HUTG-021859		28 Alta		Sense categoritzar	E	17300	Blanes	Selva	Girona	Costa Brava	Carrer	Josep Tarradellas	23	1	2
109	HUTG-064694		16 Alta			E	17300	Blanes	Selva	Girona	Costa Brava	Carrer	Josep Tarradellas	23	3	1
110	HUTG-070608		74 Alta	Josep Tarradellas		E	17300	Blanes	Selva	Girona	Costa Brava	Carrer	Josep Tarradellas	23	3	2
111	HUTG-073281		19 Alta			E	17300	Blanes	Selva	Girona	Costa Brava	Carrer	Josep Tarradellas	25	2	4 1
112	HUTG-069528		38 Alta	CINQUE MINUTI		E	17300	Blanes	Selva	Girona	Costa Brava	Carrer	Josep Tarradellas	26	1 C	
113	HUTG-018526		78 Alta		Sense categoritzar	E	17300	Blanes	Selva	Girona	Costa Brava	Carrer	Josep Tarradellas	32	3	3
114	HUTG-035695		15 Alta		Sense categoritzar	E	17300	Blanes	Selva	Girona	Costa Brava	Carrer	Josep Tarradellas	32	2	3
115	HUTG-059329		43 Alta		Sense categoritzar	E	17300	Blanes	Selva	Girona	Costa Brava	Carrer	Josep Tarradellas	63	2	1
116	HUTG-059330		91 Alta		Sense categoritzar	E	17300	Blanes	Selva	Girona	Costa Brava	Carrer	Josep Tarradellas	63	2	2

	Número d'inscripció	Dígit control	Estat	Rètol	Categoria	Zona HUT	Codi		Postal	Municipi	Comarca	SSTT	Marca turística	Tipus de Via	Nom de Via	Número	Pis	Porta	Escala
117	HUTG-059331	94	Alta		Sense categoritzar	E		17300	Blanes	Selva	Girona	Costa Brava	Carrer	Josep Tarradellas		63	3		1
118	HUTG-059332	93	Alta		Sense categoritzar	E		17300	Blanes	Selva	Girona	Costa Brava	Carrer	Josep Tarradellas		63	3		2
119	HUTG-036777	17	Alta		Sense categoritzar	E		17300	Blanes	Selva	Girona	Costa Brava	Carrer	Josep Tarradellas		68	1		
120	HUTG-017655	63	Alta		Sense categoritzar	E		17300	Blanes	Selva	Girona	Costa Brava	Carrer	Josep Trueta		2	2		
121	HUTG-017656	69	Alta		Sense categoritzar	E		17300	Blanes	Selva	Girona	Costa Brava	Carrer	Josep Trueta		2	3		
122	HUTG-017657	69	Alta		Sense categoritzar	E		17300	Blanes	Selva	Girona	Costa Brava	Carrer	Josep Trueta		2	4		
123	HUTG-017658	71	Alta		Sense categoritzar	E		17300	Blanes	Selva	Girona	Costa Brava	Carrer	Josep Trueta		2	5		
124	HUTG-028098	1	Alta		Sense categoritzar	E		17300	Blanes	Selva	Girona	Costa Brava	Carrer	Josep Trueta		3	3		1
125	HUTG-049746	20	Alta		Sense categoritzar	E		17300	Blanes	Selva	Girona	Costa Brava	Carrer	Josep Trueta		3	8		2
126	HUTG-006327	75	Alta		Sense categoritzar	E		17300	Blanes	Selva	Girona	Costa Brava	Carrer	Josep Trueta		10	1	4	1
127	HUTG-006331	59	Alta		Sense categoritzar	E		17300	Blanes	Selva	Girona	Costa Brava	Carrer	Josep Trueta		10	2	3	1
128	HUTG-006332	58	Alta		Sense categoritzar	E		17300	Blanes	Selva	Girona	Costa Brava	Carrer	Josep Trueta		10	2	4	1
129	HUTG-006333	65	Alta		Sense categoritzar	E		17300	Blanes	Selva	Girona	Costa Brava	Carrer	Josep Trueta		10	3	3	1
130	HUTG-006334	60	Alta		Sense categoritzar	E		17300	Blanes	Selva	Girona	Costa Brava	Carrer	Josep Trueta		10	3	4	1
131	HUTG-006348	14	Alta		Sense categoritzar	E		17300	Blanes	Selva	Girona	Costa Brava	Carrer	Josep Trueta		10	4	3	1
132	HUTG-006352	6	Alta		Sense categoritzar	E		17300	Blanes	Selva	Girona	Costa Brava	Carrer	Josep Trueta		10	4	4	1
133	HUTG-006356	10	Alta		Sense categoritzar	E		17300	Blanes	Selva	Girona	Costa Brava	Carrer	Josep Trueta		10	5	3	1
134	HUTG-006366	32	Alta		Sense categoritzar	E		17300	Blanes	Selva	Girona	Costa Brava	Carrer	Josep Trueta		10	6	4	1
135	HUTG-020002	35	Alta		Sense categoritzar	E		17300	Blanes	Selva	Girona	Costa Brava	Carrer	Josep Trueta		10	1	3	1
136	HUTG-020003	42	Alta		Sense categoritzar	E		17300	Blanes	Selva	Girona	Costa Brava	Carrer	Josep Trueta		10	5	4	1
137	HUTG-020004	37	Alta		Sense categoritzar	E		17300	Blanes	Selva	Girona	Costa Brava	Carrer	Josep Trueta		10	6	3	1
138	HUTG-040934	16	Alta		Sense categoritzar	E		17300	Blanes	Selva	Girona	Costa Brava	Carrer	Josep Trueta		12	2	2	
139	HUTG-026783	51	Alta		Sense categoritzar	E		17300	Blanes	Selva	Girona	Costa Brava	Carrer	Josep Trueta		14	5		
140	HUTG-057332	10	Alta		Sense categoritzar	E		17300	Blanes	Selva	Girona	Costa Brava	Carrer	Llibertat		7			
141	HUTG-063236	53	Alta			E		17300	Blanes	Selva	Girona	Costa Brava	Carrer	Lluís Companys		3			
142	HUTG-057570	42	Alta		Sense categoritzar	E		17300	Blanes	Selva	Girona	Costa Brava	Carrer	Lluís Companys		13	3	2	2
143	HUTG-026786	48	Alta		Sense categoritzar	E		17300	Blanes	Selva	Girona	Costa Brava	Carrer	Lluís Companys		15	3	4	
144	HUTG-040588	61	Alta		Sense categoritzar	E		17300	Blanes	Selva	Girona	Costa Brava	Carrer	Lluís Companys		15	5	2	
145	HUTG-066187	6	Alta			E		17300	Blanes	Selva	Girona	Costa Brava	Carrer	Lluís Companys		15	2	2	
146	HUTG-056564	6	Alta		Sense categoritzar	E		17300	Blanes	Selva	Girona	Costa Brava	Carrer	Luxemburg		2	baixos	1	D
147	HUTG-021880	33	Alta		Sense categoritzar	E		17300	Blanes	Selva	Girona	Costa Brava	Carrer	Luxemburg		3	5	3	
148	HUTG-035141	7	Alta		Sense categoritzar	E		17300	Blanes	Selva	Girona	Costa Brava	Carrer	Luxemburg		3	5	2	
149	HUTG-069161	20	Alta			E		17300	Blanes	Selva	Girona	Costa Brava	Carrer	Luxemburg		3	3	3	
150	HUTG-073116	72	Alta	Habitatge individual		E		17300	Blanes	Selva	Girona	Costa Brava	Carrer	Luxemburg		3	4	1	1
151	HUTG-017189	68	Alta		Sense categoritzar	E		17300	Blanes	Selva	Girona	Costa Brava	Carrer	Maresme		3	bxs	1	
152	HUTG-017190	93	Alta		Sense categoritzar	E		17300	Blanes	Selva	Girona	Costa Brava	Carrer	Maresme		3	bxs	2	
153	HUTG-017191	96	Alta		Sense categoritzar	E		17300	Blanes	Selva	Girona	Costa Brava	Carrer	Maresme		3	bxs	3	
154	HUTG-017192	95	Alta		Sense categoritzar	E		17300	Blanes	Selva	Girona	Costa Brava	Carrer	Maresme		3	bxs	4	
155	HUTG-017193	5	Alta		Sense categoritzar	E		17300	Blanes	Selva	Girona	Costa Brava	Carrer	Maresme		3	bxs	5	
156	HUTG-017194	0	Alta		Sense categoritzar	E		17300	Blanes	Selva	Girona	Costa Brava	Carrer	Maresme		3	bxs	6	
157	HUTG-017195	72	Alta		Sense categoritzar	E		17300	Blanes	Selva	Girona	Costa Brava	Carrer	Maresme		3	bxs	7	
158	HUTG-017196	2	Alta		Sense categoritzar	E		17300	Blanes	Selva	Girona	Costa Brava	Carrer	Maresme		3	bxs	8	
159	HUTG-017197	78	Alta		Sense categoritzar	E		17300	Blanes	Selva	Girona	Costa Brava	Carrer	Maresme		3	bxs	9	
160	HUTG-017198	4	Alta		Sense categoritzar	E		17300	Blanes	Selva	Girona	Costa Brava	Carrer	Maresme		3	bxs	10	
161	HUTG-017199	84	Alta		Sense categoritzar	E		17300	Blanes	Selva	Girona	Costa Brava	Carrer	Maresme		3	1	1	
162	HUTG-017200	86	Alta		Sense categoritzar	E		17300	Blanes	Selva	Girona	Costa Brava	Carrer	Maresme		3	1	2	
163	HUTG-017201	89	Alta		Sense categoritzar	E		17300	Blanes	Selva	Girona	Costa Brava	Carrer	Maresme		3	1	3	
164	HUTG-017202	88	Alta		Sense categoritzar	E		17300	Blanes	Selva	Girona	Costa Brava	Carrer	Maresme		3	1	4	
165	HUTG-017203	95	Alta		Sense categoritzar	E		17300	Blanes	Selva	Girona	Costa Brava	Carrer	Maresme		3	1	5	
166	HUTG-017204	90	Alta		Sense categoritzar	E		17300	Blanes	Selva	Girona	Costa Brava	Carrer	Maresme		3	1	6	
167	HUTG-017205	2	Alta		Sense categoritzar	E		17300	Blanes	Selva	Girona	Costa Brava	Carrer	Maresme		3	1	7	
168	HUTG-017206	92	Alta		Sense categoritzar	E		17300	Blanes	Selva	Girona	Costa Brava	Carrer	Maresme		3	1	8	
169	HUTG-017207	8	Alta		Sense categoritzar	E		17300	Blanes	Selva	Girona	Costa Brava	Carrer	Maresme		3	1	9	

	Número d'inscripció	Dígit control	Estat	Rètol	Categoria	Zona HUT	Codi			SSTT	Marca turística	Tipus de Via	Nom de Via	Número	Pis Porta	Escala	
							Postal	Municipi	Comarca								
170	HUTG-017208	94	Alta		Sense categoritzar	E	17300	Blanes	Selva	Girona	Costa Brava	Carrer	Maresme	3	1	10	
171	HUTG-017209	14	Alta		Sense categoritzar	E	17300	Blanes	Selva	Girona	Costa Brava	Carrer	Maresme	3	2	1	
172	HUTG-017210	19	Alta		Sense categoritzar	E	17300	Blanes	Selva	Girona	Costa Brava	Carrer	Maresme	3	2	2	
173	HUTG-017211	22	Alta		Sense categoritzar	E	17300	Blanes	Selva	Girona	Costa Brava	Carrer	Maresme	3	2	3	
174	HUTG-017212	21	Alta		Sense categoritzar	E	17300	Blanes	Selva	Girona	Costa Brava	Carrer	Maresme	3	2	4	
175	HUTG-017213	28	Alta		Sense categoritzar	E	17300	Blanes	Selva	Girona	Costa Brava	Carrer	Maresme	3	2	5	
176	HUTG-017214	23	Alta		Sense categoritzar	E	17300	Blanes	Selva	Girona	Costa Brava	Carrer	Maresme	3	2	6	
177	HUTG-017215	11	Alta		Sense categoritzar	E	17300	Blanes	Selva	Girona	Costa Brava	Carrer	Maresme	3	2	7	
178	HUTG-017216	25	Alta		Sense categoritzar	E	17300	Blanes	Selva	Girona	Costa Brava	Carrer	Maresme	3	2	8	
179	HUTG-017217	17	Alta		Sense categoritzar	E	17300	Blanes	Selva	Girona	Costa Brava	Carrer	Maresme	3	2	9	
180	HUTG-017218	27	Alta		Sense categoritzar	E	17300	Blanes	Selva	Girona	Costa Brava	Carrer	Maresme	3	2	10	
181	HUTG-065586	85	Alta			E	17300	Blanes	Selva	Girona	Costa Brava	Carrer	Marialluïsa	9	1	1	1
182	HUTG-074532	71	Alta	HABITATGE UNIFAMILIAR MARIALLUÏSA		E	17300	Blanes	Selva	Girona	Costa Brava	Carrer	Marialluïsa	15			
183	HUTG-045719	54	Alta		Sense categoritzar	E	17300	Blanes	Selva	Girona	Costa Brava	Carrer	Marialluïsa	16	baixos C		
184	HUTG-026482	16	Alta		Sense categoritzar	E	17300	Blanes	Selva	Girona	Costa Brava	Carrer	Marialluïsa	20	2 B		
185	HUTG-024569	81	Alta		Sense categoritzar	E	17300	Blanes	Selva	Girona	Costa Brava	Carrer	Marialluïsa	25	1 C		
186	HUTG-041910	66	Alta		Sense categoritzar	E	17300	Blanes	Selva	Girona	Costa Brava	Carrer	Marialluïsa	25	baixos	2	
187	HUTG-025948	72	Alta		Sense categoritzar	E	17300	Blanes	Selva	Girona	Costa Brava	Carrer	Marialluïsa	31			
188	HUTG-032735	73	Alta		Sense categoritzar	E	17300	Blanes	Selva	Girona	Costa Brava	Carrer	Mas Borinot	6	Atic		
189	HUTG-066066	24	Alta			E	17300	Blanes	Selva	Girona	Costa Brava	Carrer	Mas Enlaire	20		1	
190	HUTG-041653	3	Alta		Sense categoritzar	E	17300	Blanes	Selva	Girona	Costa Brava	Carrer	Mas Enlaire	26			
191	HUTG-027346	63	Alta		Sense categoritzar	E	17300	Blanes	Selva	Girona	Costa Brava	Carrer	Mas Florit	24	1	3	
192	HUTG-052558	91	Alta		Sense categoritzar	E	17300	Blanes	Selva	Girona	Costa Brava	Carrer	Mas Marot	2	3	2	
193	HUTG-026513	80	Alta		Sense categoritzar	E	17300	Blanes	Selva	Girona	Costa Brava	Travessera	Mas Marot	4	2	3	
194	HUTG-013810	75	Alta		Sense categoritzar	E	17300	Blanes	Selva	Girona	Costa Brava	Carrer	Mas Marot	10	bx.	1	
195	HUTG-057867	62	Alta		Sense categoritzar	E	17300	Blanes	Selva	Girona	Costa Brava	Carrer	Mas Marot	23	BAIXOS A		
196	HUTG-069742	70	Alta	HABITATGE INDIVIDUAL EN EDIFICI		E	17300	Blanes	Selva	Girona	Costa Brava	Carrer	Mas Massonet	2	1	2	1
197	HUTG-023607	30	Alta		Sense categoritzar	E	17300	Blanes	Selva	Girona	Costa Brava	Carrer	Mas Massonet	5	bx.	4	
198	HUTG-058396	73	Alta		Sense categoritzar	E	17300	Blanes	Selva	Girona	Costa Brava	Carrer	Mas Torrents	14	1	2	
199	HUTG-054199	89	Alta		Sense categoritzar	E	17300	Blanes	Selva	Girona	Costa Brava	Carrer	Mas Torrents	34	baixos		
200	HUTG-026481	17	Alta		Sense categoritzar	E	17300	Blanes	Selva	Girona	Costa Brava	Plaça	Medellin	12	4		
201	HUTG-048823	53	Alta		Sense categoritzar	E	17300	Blanes	Selva	Girona	Costa Brava	Plaça	Medellin	15	1	4	1
202	HUTG-041909	96	Alta		Sense categoritzar	E	17300	Blanes	Selva	Girona	Costa Brava	Avinguda	Mediterrani	4			
203	HUTG-017242	31	Alta		Sense categoritzar	E	17300	Blanes	Selva	Girona	Costa Brava	Avinguda	Mediterrani	18	1	2	1
204	HUTG-058725	92	Alta		Sense categoritzar	E	17300	Blanes	Selva	Girona	Costa Brava	Avinguda	Mediterrani	18	4		3
205	HUTG-033987	13	Alta		Sense categoritzar	E	17300	Blanes	Selva	Girona	Costa Brava	Avinguda	Mediterrani	18	6	2	
206	HUTG-064683	5	Alta			E	17300	Blanes	Selva	Girona	Costa Brava	Carrer	Mercè	1	2	1	
207	HUTG-061166	40	Alta		Sense categoritzar	E	17300	Blanes	Selva	Girona	Costa Brava	Carrer	Mercè	1	4	3	
208	HUTG-070381	61	Alta	So de Mar		E	17300	Blanes	Selva	Girona	Costa Brava	Carrer	Mercè	12			
209	HUTG-037746	4	Alta		Sense categoritzar	E	17300	Blanes	Selva	Girona	Costa Brava	Plaça	Mèrida	5	2	1	
210	HUTG-024374	74	Alta		Sense categoritzar	E	17300	Blanes	Selva	Girona	Costa Brava	Plaça	Mèrida	10	2	2	
211	HUTG-024621	0	Alta		Sense categoritzar	E	17300	Blanes	Selva	Girona	Costa Brava	Plaça	Mèrida	10	2	3	
212	HUTG-035597	51	Alta		Sense categoritzar	E	17300	Blanes	Selva	Girona	Costa Brava	Plaça	Mèrida	10	Ent.	3	1
213	HUTG-029265	47	Alta		Sense categoritzar	E	17300	Blanes	Selva	Girona	Costa Brava	Carrer	Miramar	5	1		
214	HUTG-015193	48	Alta		Sense categoritzar	E	17300	Blanes	Selva	Girona	Costa Brava	Carrer	Miramar	5	2		
215	HUTG-023775	45	Alta		Sense categoritzar	E	17300	Blanes	Selva	Girona	Costa Brava	Carrer	Mónaco	4	1	1	
216	HUTG-025947	79	Alta	Carsaf	Sense categoritzar	E	17300	Blanes	Selva	Girona	Costa Brava	Carrer	Mónaco	1	3	6	
217	HUTG-064795	38	Alta			E	17300	Blanes	Selva	Girona	Costa Brava	Carrer	Mónaco	1	3	3	
218	HUTG-055966	70	Alta		Sense categoritzar	E	17300	Blanes	Selva	Girona	Costa Brava	Carrer	Mónaco	4	7	2	
219	HUTG-070829	74	Alta			E	17300	Blanes	Selva	Girona	Costa Brava	Carrer	Montserrat	4	4	1	
220	HUTG-023951	29	Alta		Sense categoritzar	E	17300	Blanes	Selva	Girona	Costa Brava	Plaça	Núria	7	1	2	
221	HUTG-025875	65	Alta		Sense categoritzar	E	17300	Blanes	Selva	Girona	Costa Brava	Plaça	Núria	7	2	2	
222	HUTG-054702	41	Alta		Sense categoritzar	E	17300	Blanes	Selva	Girona	Costa Brava	Carrer	Olivers	5	1	2	

	Número d'inscripció	Dígit control	Estat	Rètol	Categoria	Zona HUT	Codi			SSTT	Marca turística	Tipus de Via	Nom de Via	Número	Pis	Porta	Escala
							Postal	Municipi	Comarca								
223	HUTG-026796		90 Alta		Sense categoritzar	E	17300	Blanes	Selva	Girona	Costa Brava	Carrer	Olivers	21		2	
224	HUTG-026512		73 Alta		Sense categoritzar	E	17300	Blanes	Selva	Girona	Costa Brava	Carrer	Olivers	23		3	1
225	HUTG-031466		70 Alta		Sense categoritzar	E	17300	Blanes	Selva	Girona	Costa Brava	Carrer	Pablo Neruda	21		2	1
226	HUTG-070947		17 Alta			E	17300	Blanes	Selva	Girona	Costa Brava	Carrer	Pare Claret	6A			casa
227	HUTG-029747		9 Alta		Sense categoritzar	E	17300	Blanes	Selva	Girona	Costa Brava	Carrer	Pare Manyanet	13			
228	HUTG-019472		22 Alta		Sense categoritzar	E	17300	Blanes	Selva	Girona	Costa Brava	Avinguda	Pau	21		3	1
229	HUTG-060935		89 Alta		Sense categoritzar	E	17300	Blanes	Selva	Girona	Costa Brava	Avinguda	Pavos	20		3	2
230	HUTG-072968		65 Alta	Piso Bonito		E	17300	Blanes	Selva	Girona	Costa Brava	Carrer	Penedès	39		2	2
231	HUTG-051535		65 Alta		Sense categoritzar	E	17300	Blanes	Selva	Girona	Costa Brava	Carrer	Petxina	8	baixos		
232	HUTG-037505		94 Alta		Sense categoritzar	E	17300	Blanes	Selva	Girona	Costa Brava	Carrer	Pirineus	4		bx	1
233	HUTG-013805		77 Alta		Sense categoritzar	E	17300	Blanes	Selva	Girona	Costa Brava	Carrer	Plantera	3		3	4
234	HUTG-059308		9 Alta		Sense categoritzar	E	17300	Blanes	Selva	Girona	Costa Brava	Carrer	Racó d'en Portes	16			
235	HUTG-073246		79 Alta			E	17300	Blanes	Selva	Girona	Costa Brava	Carrer	Racó d'en Portes	18			
236	HUTG-036782		92 Alta		Sense categoritzar	E	17300	Blanes	Selva	Girona	Costa Brava	Carrer	Racó d'en Portes	24			
237	HUTG-013798		1 Alta		Sense categoritzar	E	17300	Blanes	Selva	Girona	Costa Brava	Carrer	Racó d'en Portes	36		1	
238	HUTG-046848		12 Alta		Sense categoritzar	E	17300	Blanes	Selva	Girona	Costa Brava	Carrer	Robí	8		3	2
239	HUTG-025698		13 Alta		Sense categoritzar	E	17300	Blanes	Selva	Girona	Costa Brava	Carrer	Rosselló	3		1	
240	HUTG-073490		78 Alta	vivienda urbana		E	17300	Blanes	Selva	Girona	Costa Brava	Carrer	Rosselló	14		2	2
241	HUTG-023888		27 Alta		Sense categoritzar	E	17300	Blanes	Selva	Girona	Costa Brava	Passeig	s'Abanell	2		1 A	
242	HUTG-023889		23 Alta		Sense categoritzar	E	17300	Blanes	Selva	Girona	Costa Brava	Passeig	s'Abanell	2		1 B	
243	HUTG-023890		48 Alta		Sense categoritzar	E	17300	Blanes	Selva	Girona	Costa Brava	Passeig	s'Abanell	2		1 C	
244	HUTG-023891		51 Alta		Sense categoritzar	E	17300	Blanes	Selva	Girona	Costa Brava	Passeig	s'Abanell	2		2 A	
245	HUTG-023892		50 Alta		Sense categoritzar	E	17300	Blanes	Selva	Girona	Costa Brava	Passeig	s'Abanell	2		2 B	
246	HUTG-023893		57 Alta		Sense categoritzar	E	17300	Blanes	Selva	Girona	Costa Brava	Passeig	s'Abanell	2		2 C	
247	HUTG-023894		52 Alta		Sense categoritzar	E	17300	Blanes	Selva	Girona	Costa Brava	Passeig	s'Abanell	2		3 A	
248	HUTG-023895		10 Alta		Sense categoritzar	E	17300	Blanes	Selva	Girona	Costa Brava	Passeig	s'Abanell	2		3 B	
249	HUTG-023896		54 Alta		Sense categoritzar	E	17300	Blanes	Selva	Girona	Costa Brava	Passeig	s'Abanell	2		3 C	
250	HUTG-023897		16 Alta		Sense categoritzar	E	17300	Blanes	Selva	Girona	Costa Brava	Passeig	s'Abanell	2		4 A	
251	HUTG-023898		56 Alta		Sense categoritzar	E	17300	Blanes	Selva	Girona	Costa Brava	Passeig	s'Abanell	2		4 B	
252	HUTG-023899		22 Alta		Sense categoritzar	E	17300	Blanes	Selva	Girona	Costa Brava	Passeig	s'Abanell	2		4 C	
253	HUTG-023900		7 Alta		Sense categoritzar	E	17300	Blanes	Selva	Girona	Costa Brava	Passeig	s'Abanell	2		5 A	
254	HUTG-023901		10 Alta		Sense categoritzar	E	17300	Blanes	Selva	Girona	Costa Brava	Passeig	s'Abanell	2		5 B	
255	HUTG-023902		9 Alta		Sense categoritzar	E	17300	Blanes	Selva	Girona	Costa Brava	Passeig	s'Abanell	2		5 C	
256	HUTG-023903		16 Alta		Sense categoritzar	E	17300	Blanes	Selva	Girona	Costa Brava	Passeig	s'Abanell	2		6 E	
257	HUTG-010962		78 Alta		Sense categoritzar	E	17300	Blanes	Selva	Girona	Costa Brava	Passeig	s'Abanell	6		1	1
258	HUTG-010963		85 Alta		Sense categoritzar	E	17300	Blanes	Selva	Girona	Costa Brava	Passeig	s'Abanell	6		1	2
259	HUTG-010964		80 Alta		Sense categoritzar	E	17300	Blanes	Selva	Girona	Costa Brava	Passeig	s'Abanell	6		1	3
260	HUTG-010967		5 Alta		Sense categoritzar	E	17300	Blanes	Selva	Girona	Costa Brava	Passeig	s'Abanell	6		2	1
261	HUTG-010968		84 Alta		Sense categoritzar	E	17300	Blanes	Selva	Girona	Costa Brava	Passeig	s'Abanell	6		2	2
262	HUTG-010969		11 Alta		Sense categoritzar	E	17300	Blanes	Selva	Girona	Costa Brava	Passeig	s'Abanell	6		2	3
263	HUTG-010970		79 Alta		Sense categoritzar	E	17300	Blanes	Selva	Girona	Costa Brava	Passeig	s'Abanell	6		3	1
264	HUTG-010971		82 Alta		Sense categoritzar	E	17300	Blanes	Selva	Girona	Costa Brava	Passeig	s'Abanell	6		3	2
265	HUTG-010972		81 Alta		Sense categoritzar	E	17300	Blanes	Selva	Girona	Costa Brava	Passeig	s'Abanell	6		3	3
266	HUTG-010973		88 Alta		Sense categoritzar	E	17300	Blanes	Selva	Girona	Costa Brava	Passeig	s'Abanell	6		4	1
267	HUTG-010974		83 Alta		Sense categoritzar	E	17300	Blanes	Selva	Girona	Costa Brava	Passeig	s'Abanell	6		4	2
268	HUTG-010975		29 Alta		Sense categoritzar	E	17300	Blanes	Selva	Girona	Costa Brava	Passeig	s'Abanell	6		4	3
269	HUTG-010976		85 Alta		Sense categoritzar	E	17300	Blanes	Selva	Girona	Costa Brava	Passeig	s'Abanell	6		5	1
270	HUTG-010977		35 Alta		Sense categoritzar	E	17300	Blanes	Selva	Girona	Costa Brava	Passeig	s'Abanell	6		5	2
271	HUTG-010978		87 Alta		Sense categoritzar	E	17300	Blanes	Selva	Girona	Costa Brava	Passeig	s'Abanell	6		5	3
272	HUTG-011128		72 Alta		Sense categoritzar	E	17300	Blanes	Selva	Girona	Costa Brava	Passeig	s'Abanell	6		6	1
273	HUTG-011129		85 Alta		Sense categoritzar	E	17300	Blanes	Selva	Girona	Costa Brava	Passeig	s'Abanell	6		6	2
274	HUTG-011130		37 Alta		Sense categoritzar	E	17300	Blanes	Selva	Girona	Costa Brava	Passeig	s'Abanell	6		6	3
275	HUTG-011131		40 Alta		Sense categoritzar	E	17300	Blanes	Selva	Girona	Costa Brava	Passeig	s'Abanell	6		7	1

	Número d'inscripció	Dígit control	Estat	Rètol	Categoria	Zona HUT	Postal	Municipi	Comarca	SSTT	Marca turística	Tipus de Via	Nom de Via	Número	Pis	Porta	Escala	
276	HUTG-011132		39	Alta	Sense categoritzar	E	17300	Blanes	Selva	Girona	Costa Brava	Passeig	s'Abanell	6		ent	1	
277	HUTG-011133		46	Alta	Sense categoritzar	E	17300	Blanes	Selva	Girona	Costa Brava	Passeig	s'Abanell	6		ent	2	
278	HUTG-011134		41	Alta	Sense categoritzar	E	17300	Blanes	Selva	Girona	Costa Brava	Passeig	s'Abanell	6		ent	3	
279	HUTG-055853		31	Alta	Sense categoritzar	E	17300	Blanes	Selva	Girona	Costa Brava	Passeig	s'Abanell	27		1	1	
280	HUTG-041663		34	Alta	Sense categoritzar	E	17300	Blanes	Selva	Girona	Costa Brava	Passeig	s'Abanell	28				
281	HUTG-037741		1	Alta	Sense categoritzar	E	17300	Blanes	Selva	Girona	Costa Brava	Passeig	s'Abanell	30		1	1	
282	HUTG-059412		18	Alta	Sense categoritzar	E	17300	Blanes	Selva	Girona	Costa Brava	Carrer	Safir	1		3	1	
283	HUTG-052194		31	Alta	Sense categoritzar	E	17300	Blanes	Selva	Girona	Costa Brava	Carrer	Sant Josep de la Muntanya	23				
284	HUTG-013230		20	Alta	Sense categoritzar	E	17300	Blanes	Selva	Girona	Costa Brava	Carrer	Sant Josep de la Muntanya	28				
285	HUTG-035699		27	Alta	Sense categoritzar	E	17300	Blanes	Selva	Girona	Costa Brava	Carrer	Sant Maximià	3		BX		
286	HUTG-033236		80	Alta	Sense categoritzar	E	17300	Blanes	Selva	Girona	Costa Brava	Carrer	Sant Maximià	5		1		
287	HUTG-070623		95	Alta		E	17300	Blanes	Selva	Girona	Costa Brava	Carrer	Sant Pau	2				
288	HUTG-056339		27	Alta	Sense categoritzar	E	17300	Blanes	Selva	Girona	Costa Brava	Carrer	Sant Pau	10				
289	HUTG-019190		50	Alta	Sense categoritzar	E	17300	Blanes	Selva	Girona	Costa Brava	Carrer	Sant Pere de Bosc	2		3	3	
290	HUTG-069903		55	Alta		E	17300	Blanes	Selva	Girona	Costa Brava	Carrer	Sant Pere Màrtir	26				
291	HUTG-070797		82	Alta	habitatge en efici plurifamiliar	E	17300	Blanes	Selva	Girona	Costa Brava	Carrer	Sant Pere Màrtir	34		1	2	1
292	HUTG-056799		85	Alta	Sense categoritzar	E	17300	Blanes	Selva	Girona	Costa Brava	Carrer	Sant Pere Màrtir	40		3	1	
293	HUTG-062624		74	Alta		E	17300	Blanes	Selva	Girona	Costa Brava	Carrer	Sant Pere Màrtir	66				
294	HUTG-030412		43	Alta	Sense categoritzar	E	17300	Blanes	Selva	Girona	Costa Brava	Carrer	Santa Bàrbara	5		1		
295	HUTG-033234		78	Alta	Sense categoritzar	E	17300	Blanes	Selva	Girona	Costa Brava	Passeig	Santa Bàrbara	5		2	1 B	
296	HUTG-043504		58	Alta	Sense categoritzar	E	17300	Blanes	Selva	Girona	Costa Brava	Carrer	Santa Cecília	12		baixos	1	
297	HUTG-033210		14	Alta	Sense categoritzar	E	17300	Blanes	Selva	Girona	Costa Brava	Carrer	s'Auguer	74		4		
298	HUTG-011056		21	Alta	Sense categoritzar	E	17300	Blanes	Selva	Girona	Costa Brava	Carrer	s'Auguer	80		1	2	
299	HUTG-011057		74	Alta	Sense categoritzar	E	17300	Blanes	Selva	Girona	Costa Brava	Carrer	s'Auguer	80		1	3	
300	HUTG-011059		80	Alta	Sense categoritzar	E	17300	Blanes	Selva	Girona	Costa Brava	Carrer	s'Auguer	80		2	2	
301	HUTG-011060		95	Alta	Sense categoritzar	E	17300	Blanes	Selva	Girona	Costa Brava	Carrer	s'Auguer	80		2	3	
302	HUTG-074400		83	Alta	J.BERNARDINO BOCCA	E	17300	Blanes	Selva	Girona	Costa Brava	Carrer	Sebastià Llorens	6		3	2 B	
303	HUTG-061134		68	Alta	Sense categoritzar	E	17300	Blanes	Selva	Girona	Costa Brava	Carrer	Selva	20		1	2	3
304	HUTG-069775		65	Alta		E	17300	Blanes	Selva	Girona	Costa Brava	Carrer	Senda del Molí	4		4	1	
305	HUTG-063669		26	Alta		E	17300	Blanes	Selva	Girona	Costa Brava	Carrer	Tajo	3		3	1	
306	HUTG-074454		14	Alta		E	17300	Blanes	Selva	Girona	Costa Brava	Carrer	Ter	15		1	1	
307	HUTG-050186		89	Alta	Sense categoritzar	E	17300	Blanes	Selva	Girona	Costa Brava	Carretera	Tordera	27		baixos		
308	HUTG-035195		85	Alta	Sense categoritzar	E	17300	Blanes	Selva	Girona	Costa Brava	Carrer	Vaticà	1		1	1	
309	HUTG-006248		90	Alta	Sense categoritzar	E	17300	Blanes	Selva	Girona	Costa Brava	Carrer	Vaticà	1		4	1	
310	HUTG-067548		4	Alta		E	17300	Blanes	Selva	Girona	Costa Brava	Carrer	Vaticà	1		4	2	
311	HUTG-029139		1	Alta	Sense categoritzar	E	17300	Blanes	Selva	Girona	Costa Brava	Carrer	Vaticà	1		6	3	
312	HUTG-032736		70	Alta	Sense categoritzar	E	17300	Blanes	Selva	Girona	Costa Brava	Carrer	Vaticà	3		3	3	
313	HUTG-042890		68	Alta	Sense categoritzar	E	17300	Blanes	Selva	Girona	Costa Brava	Carrer	Vaticà	3		3	4 B	
314	HUTG-050911		54	Alta	Sense categoritzar	E	17300	Blanes	Selva	Girona	Costa Brava	Carrer	Vaticà	3		6	2	
315	HUTG-041658		2	Alta	Sense categoritzar	E	17300	Blanes	Selva	Girona	Costa Brava	Carrer	Vescomptes de Cabrera	23				
316	HUTG-022747		69	Alta	Sense categoritzar	E	17300	Blanes	Selva	Girona	Costa Brava	Carrer	Vila de Lloret	179		1	1	
317	HUTG-074195		45	Alta		E	17300	Blanes	Selva	Girona	Costa Brava	Carrer	Vila de Lloret	185		3	4	1
318	HUTG-047543		48	Alta	Sense categoritzar	E	17300	Blanes	Selva	Girona	Costa Brava	Carrer	Vilar Petit	7		3	4	
U URBANITZACIONS																		
1	HUTG-046849		67	Alta	Sense categoritzar	U	17300	Blanes	Selva	Girona	Costa Brava	Carrer	Almadrava	1				
2	HUTG-039290		85	Alta	Sense categoritzar	U	17300	Blanes	Selva	Girona	Costa Brava	Carrer	Almadrava	16				
3	HUTG-041660		25	Alta	Sense categoritzar	U	17300	Blanes	Selva	Girona	Costa Brava	Carrer	Ancora	5				
4	HUTG-012994		32	Alta	Sense categoritzar	U	17300	Blanes	Selva	Girona	Costa Brava	Carrer	Ancora	11				
5	HUTG-020339		72	Alta	Sense categoritzar	U	17300	Blanes	Selva	Girona	Costa Brava	Carrer	Ancora	15				
6	HUTG-073306		60	Alta		U	17300	Blanes	Selva	Girona	Costa Brava	Carrer	Arboç	4				
7	HUTG-017241		32	Alta	Sense categoritzar	U	17300	Blanes	Selva	Girona	Costa Brava	Carrer	Arboç	16				
8	HUTG-009113		0	Alta	Sense categoritzar	U	17300	Blanes	Selva	Girona	Costa Brava	Passeig	Bitàcora	9			3	

Número d'inscripció	Dígit control	Estat	Rètol	Categoria	Zona HUT	Codi Postal	Municipi	Comarca	SSTT	Marca turística	Tipus de Via	Nom de Via	Número	Pis Porta	Escala
9 HUTG-009112	90	Alta		Sense categoritzar	U	17300	Blanes	Selva	Girona	Costa Brava	Passeig	Bitàcora	9		4
10 HUTG-060587	23	Alta			U	17300	Blanes	Selva	Girona	Costa Brava	Passeig	Bitàcora	9	BA	5
11 HUTG-014197	33	Alta		Sense categoritzar	U	17300	Blanes	Selva	Girona	Costa Brava	Passeig	Bitàcora	9		8
12 HUTG-052998	86	Alta		Sense categoritzar	U	17300	Blanes	Selva	Girona	Costa Brava	Passeig	Bitàcora	9		13
13 HUTG-009609	18	Alta		Sense categoritzar	U	17300	Blanes	Selva	Girona	Costa Brava	Carrer	Cala	2		
14 HUTG-069182	39	Alta	CASA MARES CALA BONA		U	17300	Blanes	Selva	Girona	Costa Brava	Carrer	Cala	9		
15 HUTG-012588	86	Alta		Sense categoritzar	U	17300	Blanes	Selva	Girona	Costa Brava	Carrer	Cala	10		
16 HUTG-021525	64	Alta		Sense categoritzar	U	17300	Blanes	Selva	Girona	Costa Brava	Carrer	Cala	19		
17 HUTG-066244	8	Alta			U	17300	Blanes	Selva	Girona	Costa Brava	Carrer	Cala	24		
18 HUTG-029775	32	Alta		Sense categoritzar	U	17300	Blanes	Selva	Girona	Costa Brava	Carrer	Cala	25		
19 HUTG-015341	67	Alta	CASA LA CA	Sense categoritzar	U	17300	Blanes	Selva	Girona	Costa Brava	Carrer	Cala	26		
20 HUTG-016925	42	Alta		Sense categoritzar	U	17300	Blanes	Selva	Girona	Costa Brava	Carrer	Cala	27		
21 HUTG-023776	9	Alta		Sense categoritzar	U	17300	Blanes	Selva	Girona	Costa Brava	Carrer	Cala	40		
22 HUTG-030406	17	Alta		Sense categoritzar	U	17300	Blanes	Selva	Girona	Costa Brava	Carrer	Cala	47	Bxos	
23 HUTG-066731	27	Alta			U	17300	Blanes	Selva	Girona	Costa Brava	Carrer	Cala	48		
24 HUTG-059287	39	Alta		Sense categoritzar	U	17300	Blanes	Selva	Girona	Costa Brava	Carrer	Cala	49		
25 HUTG-061914	56	Alta			U	17300	Blanes	Selva	Girona	Costa Brava	Carrer	Cala	51		
26 HUTG-031476	62	Alta		Sense categoritzar	U	17300	Blanes	Selva	Girona	Costa Brava	Carrer	Cala	52		
27 HUTG-073618	83	Alta			U	17300	Blanes	Selva	Girona	Costa Brava	Carrer	Cala	55		
28 HUTG-073987	63	Alta			U	17300	Blanes	Selva	Girona	Costa Brava	Carrer	Cala	60		
29 HUTG-067816	22	Alta			U	17300	Blanes	Selva	Girona	Costa Brava	Carrer	Cala	61		
30 HUTG-008059	69	Alta		Sense categoritzar	U	17300	Blanes	Selva	Girona	Costa Brava	Carrer	Cala	62		
31 HUTG-013802	47	Alta		Sense categoritzar	U	17300	Blanes	Selva	Girona	Costa Brava	Carrer	Cala	65		
32 HUTG-060586	45	Alta		Sense categoritzar	U	17300	Blanes	Selva	Girona	Costa Brava	Carrer	Cala Bona	3		
33 HUTG-053103	88	Alta		Sense categoritzar	U	17300	Blanes	Selva	Girona	Costa Brava	Carrer	Cala Bona	12		
34 HUTG-071445	72	Alta	BOTANIC		U	17300	Blanes	Selva	Girona	Costa Brava	Carrer	Cardenal Vidal i Barraquer	23		
35 HUTG-033991	47	Alta		Sense categoritzar	U	17300	Blanes	Selva	Girona	Costa Brava	Carrer	Cardenal Vidal i Barraquer	34		
36 HUTG-015350	2	Alta		Sense categoritzar	U	17300	Blanes	Selva	Girona	Costa Brava	Passeig	Carles Faust	3		
37 HUTG-024619	0	Alta		Sense categoritzar	U	17300	Blanes	Selva	Girona	Costa Brava	Passeig	Carles Faust	3		2
38 HUTG-027519	68	Alta		Sense categoritzar	U	17300	Blanes	Selva	Girona	Costa Brava	Passeig	Carles Faust	4	B	
39 HUTG-020022	55	Alta		Sense categoritzar	U	17300	Blanes	Selva	Girona	Costa Brava	Passeig	Carles Faust	7		13
40 HUTG-031830	9	Alta		Sense categoritzar	U	17300	Blanes	Selva	Girona	Costa Brava	Passeig	Carles Faust	7	2	3
41 HUTG-035600	70	Alta		Sense categoritzar	U	17300	Blanes	Selva	Girona	Costa Brava	Passeig	Carles Faust	7	2	1
42 HUTG-063121	80	Alta			U	17300	Blanes	Selva	Girona	Costa Brava	Passeig	Carles Faust	7	BX	1 -
43 HUTG-014753	14	Alta		Sense categoritzar	U	17300	Blanes	Selva	Girona	Costa Brava	Passeig	Carles Faust	12		9
44 HUTG-017673	35	Alta		Sense categoritzar	U	17300	Blanes	Selva	Girona	Costa Brava	Passeig	Carles Faust	12	G	
45 HUTG-027524	66	Alta		Sense categoritzar	U	17300	Blanes	Selva	Girona	Costa Brava	Passeig	Carles Faust	12	H	
46 HUTG-021837	63	Alta		Sense categoritzar	U	17300	Blanes	Selva	Girona	Costa Brava	Passeig	Carles Faust	14		
47 HUTG-025307	40	Alta		Sense categoritzar	U	17300	Blanes	Selva	Girona	Costa Brava	Carrer	Castanyer	9		
48 HUTG-018801	18	Alta		Sense categoritzar	U	17300	Blanes	Selva	Girona	Costa Brava	Carrer	Eucaliptus	13		
49 HUTG-023458	10	Alta		Sense categoritzar	U	17300	Blanes	Selva	Girona	Costa Brava	Carrer	Eucaliptus	15		
50 HUTG-071477	49	Alta			U	17300	Blanes	Selva	Girona	Costa Brava	Carrer	Faig	5		
51 HUTG-023456	8	Alta		Sense categoritzar	U	17300	Blanes	Selva	Girona	Costa Brava	Carrer	Ferran Soldevila	8		
52 HUTG-008459	8	Alta		Sense categoritzar	U	17300	Blanes	Selva	Girona	Costa Brava	Carrer	Fragata	6		
53 HUTG-062582	59	Alta			U	17300	Blanes	Selva	Girona	Costa Brava	Carrer	Fragata	11		
54 HUTG-012209	40	Alta		Sense categoritzar	U	17300	Blanes	Selva	Girona	Costa Brava	Carrer	Fragata	13	2	2
55 HUTG-025015	64	Alta		Sense categoritzar	U	17300	Blanes	Selva	Girona	Costa Brava	Carrer	Fragata	24		
56 HUTG-053451	3	Alta		Sense categoritzar	U	17300	Blanes	Selva	Girona	Costa Brava	Carrer	Francesc Folguera	5	2	4
57 HUTG-026797	85	Alta		Sense categoritzar	U	17300	Blanes	Selva	Girona	Costa Brava	Carrer	Garrotxa	3		
58 HUTG-008461	74	Alta		Sense categoritzar	U	17300	Blanes	Selva	Girona	Costa Brava	Carrer	Girasol	10		
59 HUTG-074002	73	Alta			U	17300	Blanes	Selva	Girona	Costa Brava	Carrer	Gironès	2	BX	1 A
60 HUTG-025303	40	Alta		Sense categoritzar	U	17300	Blanes	Selva	Girona	Costa Brava	Carrer	Gironès	5		
61 HUTG-068722	71	Alta	VILLA GARDEN LUX		U	17300	Blanes	Selva	Girona	Costa Brava	Carrer	Jardí	8		

Número d'inscripció	Dígit control	Estat	Rètol	Categoria	Zona HUT	Codi Postal	Municipi	Comarca	SSTT	Marca turística	Tipus de Via	Nom de Via	Número	Pis Porta	Escala
62 HUTG-051708	38	Alta		Sense categoritzar	U	17300	Blanes	Selva	Girona	Costa Brava	Carrer	Jardí	22		
63 HUTG-036220	11	Alta		Sense categoritzar	U	17300	Blanes	Selva	Girona	Costa Brava	Carrer	Josep Mauri Serra	2		
64 HUTG-058833	66	Alta		Sense categoritzar	U	17300	Blanes	Selva	Girona	Costa Brava	Carrer	Josep Mauri Serra	7		
65 HUTG-017659	75	Alta		Sense categoritzar	U	17300	Blanes	Selva	Girona	Costa Brava	Carrer	Josep Mauri Serra	9		
66 HUTG-030397	83	Alta		Sense categoritzar	U	17300	Blanes	Selva	Girona	Costa Brava	Carrer	Maria Fortuny	2		
67 HUTG-022745	63	Alta		Sense categoritzar	U	17300	Blanes	Selva	Girona	Costa Brava	Carrer	Mas Borinot	37		
68 HUTG-063445	45	Alta			U	17300	Blanes	Selva	Girona	Costa Brava	Carrer	Mas Terrats	5		
69 HUTG-013762	44	Alta		Sense categoritzar	U	17300	Blanes	Selva	Girona	Costa Brava	Carrer	Mas Terrats	19		
70 HUTG-053092	2	Alta		Sense categoritzar	U	17300	Blanes	Selva	Girona	Costa Brava	Carrer	Mirador de la Cala	1		
71 HUTG-010024	66	Alta		Sense categoritzar	U	17300	Blanes	Selva	Girona	Costa Brava	Carrer	Mirador de la Cala	5		
72 HUTG-015840	61	Alta		Sense categoritzar	U	17300	Blanes	Selva	Girona	Costa Brava	Carrer	Mirador de la Cala	15		
73 HUTG-032737	79	Alta		Sense categoritzar	U	17300	Blanes	Selva	Girona	Costa Brava	Carrer	Mirador de la Cala	23		
74 HUTG-026625	3	Alta		Sense categoritzar	U	17300	Blanes	Selva	Girona	Costa Brava	Carrer	Mirador de la Cala	36		
75 HUTG-008455	93	Alta		Sense categoritzar	U	17300	Blanes	Selva	Girona	Costa Brava	Carrer	Noguera	5		
76 HUTG-033235	76	Alta		Sense categoritzar	U	17300	Blanes	Selva	Girona	Costa Brava	Passatge	Pi	8		
77 HUTG-008462	73	Alta		Sense categoritzar	U	17300	Blanes	Selva	Girona	Costa Brava	Carrer	Pi	10		
78 HUTG-017817	3	Alta		Sense categoritzar	U	17300	Blanes	Selva	Girona	Costa Brava	Carrer	Pi	15		
79 HUTG-008453	75	Alta		2 claus	U	17300	Blanes	Selva	Girona	Costa Brava	Carrer	Pi	21		
80 HUTG-050907	37	Alta		Sense categoritzar	U	17300	Blanes	Selva	Girona	Costa Brava	Carrer	Pollancre	3		
81 HUTG-057558	87	Alta		Sense categoritzar	U	17300	Blanes	Selva	Girona	Costa Brava	Plaça	Quillat	3		
82 HUTG-070849	80	Alta			U	17300	Blanes	Selva	Girona	Costa Brava	Plaça	Quillat	5		
83 HUTG-040265	21	Alta		Sense categoritzar	U	17300	Blanes	Selva	Girona	Costa Brava	Carrer	Ramon Muntaner	2		
84 HUTG-026315	96	Alta		Sense categoritzar	U	17300	Blanes	Selva	Girona	Costa Brava	Carrer	Roca del Viver	3		
85 HUTG-003156	51	Alta		Sense categoritzar	U	17300	Blanes	Selva	Girona	Costa Brava	Carrer	Roca del Viver	5		
86 HUTG-072982	79	Alta			U	17300	Blanes	Selva	Girona	Costa Brava	Carrer	Roca del Viver	7		
87 HUTG-013620	59	Alta		Sense categoritzar	U	17300	Blanes	Selva	Girona	Costa Brava	Carrer	San Ramón	32		
88 HUTG-006245	59	Alta		Sense categoritzar	U	17300	Blanes	Selva	Girona	Costa Brava	Carrer	Sant Damià	5		
89 HUTG-008452	68	Alta		Sense categoritzar	U	17300	Blanes	Selva	Girona	Costa Brava	Carrer	Sant Damià	7		
90 HUTG-063415	42	Alta			U	17300	Blanes	Selva	Girona	Costa Brava	Carrer	Sant Damià	9		
91 HUTG-061381	75	Alta			U	17300	Blanes	Selva	Girona	Costa Brava	Carrer	Sant Damià	20		
92 HUTG-013229	12	Alta		Sense categoritzar	U	17300	Blanes	Selva	Girona	Costa Brava	Carrer	Sant Damià	25		
93 HUTG-025715	84	Alta		Sense categoritzar	U	17300	Blanes	Selva	Girona	Costa Brava	Carrer	Sant Damià	32		
94 HUTG-064947	52	Alta			U	17300	Blanes	Selva	Girona	Costa Brava	Carrer	Sant Damià	37		
95 HUTG-063208	62	Alta			U	17300	Blanes	Selva	Girona	Costa Brava	Carrer	Sant Damià	39		
96 HUTG-024090	54	Alta		Sense categoritzar	U	17300	Blanes	Selva	Girona	Costa Brava	Carrer	Sant Damià	40	1	2 B
97 HUTG-024091	57	Alta		Sense categoritzar	U	17300	Blanes	Selva	Girona	Costa Brava	Carrer	Sant Damià	40	bx	1 A
98 HUTG-024092	56	Alta		Sense categoritzar	U	17300	Blanes	Selva	Girona	Costa Brava	Carrer	Sant Damià	40	1	1 B
99 HUTG-029386	89	Alta		Sense categoritzar	U	17300	Blanes	Selva	Girona	Costa Brava	Carrer	Sant Damià	40	1	1 A
100 HUTG-029772	91	Alta		Sense categoritzar	U	17300	Blanes	Selva	Girona	Costa Brava	Carrer	Sant Damià	40	bx	1 A
101 HUTG-052195	91	Alta		Sense categoritzar	U	17300	Blanes	Selva	Girona	Costa Brava	Carrer	Sant Damià	44		
102 HUTG-038788	19	Alta		Sense categoritzar	U	17300	Blanes	Selva	Girona	Costa Brava	Carrer	Sant Damià	52		
103 HUTG-021851	71	Alta		Sense categoritzar	U	17300	Blanes	Selva	Girona	Costa Brava	Carrer	Sant Damià	53		
104 HUTG-039300	51	Alta		Sense categoritzar	U	17300	Blanes	Selva	Girona	Costa Brava	Carrer	Sant Damià	58		
105 HUTG-008066	65	Alta		Sense categoritzar	U	17300	Blanes	Selva	Girona	Costa Brava	Carrer	Sant Damià	63		
106 HUTG-011673	70	Alta		Sense categoritzar	U	17300	Blanes	Selva	Girona	Costa Brava	Carrer	Sant Damià	64		
107 HUTG-026449	58	Alta		Sense categoritzar	U	17300	Blanes	Selva	Girona	Costa Brava	Carrer	Sant Damià	65		
108 HUTG-026448	79	Alta		Sense categoritzar	U	17300	Blanes	Selva	Girona	Costa Brava	Carrer	Sant Damià	67		
109 HUTG-008058	51	Alta		Sense categoritzar	U	17300	Blanes	Selva	Girona	Costa Brava	Carrer	Sant Damià	79		
110 HUTG-006249	71	Alta		Sense categoritzar	U	17300	Blanes	Selva	Girona	Costa Brava	Carrer	Sant Damià	87		
111 HUTG-009114	92	Alta		Sense categoritzar	U	17300	Blanes	Selva	Girona	Costa Brava	Carrer	Sant Damià	89		
112 HUTG-008065	23	Alta		Sense categoritzar	U	17300	Blanes	Selva	Girona	Costa Brava	Carrer	Sant Damià	91		
113 HUTG-019956	0	Alta		Sense categoritzar	U	17300	Blanes	Selva	Girona	Costa Brava	Carrer	Sant Eloi	1		
114 HUTG-051533	14	Alta		Sense categoritzar	U	17300	Blanes	Selva	Girona	Costa Brava	Carrer	Sant Pere Màrtir	11	1	1

	Número d'inscripció	Dígit control	Estat	Rètol	Categoria	Zona HUT	Codi		Municipi	Comarca	SSTT	Marca turística	Tipus de Via	Nom de Via	Número	Pis Porta	Escala
							Postal										
115	HUTG-037749		7 Alta		Sense categoritzar	U	17300	Blanes	Selva	Girona	Costa Brava	Carrer	Sant Ramon		3		
116	HUTG-013232		22 Alta		Sense categoritzar	U	17300	Blanes	Selva	Girona	Costa Brava	Carrer	Sant Ramon		5		
117	HUTG-017472		65 Alta		Sense categoritzar	U	17300	Blanes	Selva	Girona	Costa Brava	Carrer	Sant Ramon		8		
118	HUTG-053096		6 Alta		Sense categoritzar	U	17300	Blanes	Selva	Girona	Costa Brava	Carrer	Sant Ramon		16		
119	HUTG-057174		87 Alta		Sense categoritzar	U	17300	Blanes	Selva	Girona	Costa Brava	Carrer	Sant Ramon		18		
120	HUTG-013781		65 Alta		Sense categoritzar	U	17300	Blanes	Selva	Girona	Costa Brava	Carrer	Sant Ramon		21		
121	HUTG-017665		43 Alta		Sense categoritzar	U	17300	Blanes	Selva	Girona	Costa Brava	Carrer	Sant Ramon		24		
122	HUTG-010534		74 Alta		Sense categoritzar	U	17300	Blanes	Selva	Girona	Costa Brava	Carrer	Sant Ramon		29		
123	HUTG-024088		47 Alta		Sense categoritzar	U	17300	Blanes	Selva	Girona	Costa Brava	Carrer	Sant Ramon		35		
124	HUTG-023634		27 Alta		Sense categoritzar	U	17300	Blanes	Selva	Girona	Costa Brava	Camí	Santa Cristina		1	1	
125	HUTG-061691		6 Alta			U	17300	Blanes	Selva	Girona	Costa Brava	Camí	Santa Cristina		15		
126	HUTG-011100		44 Alta		Sense categoritzar	U	17300	Blanes	Selva	Girona	Costa Brava	Camí	Santa Cristina		17		
127	HUTG-009110		88 Alta		Sense categoritzar	U	17300	Blanes	Selva	Girona	Costa Brava	Camí	Santa Cristina		19		
128	HUTG-044752		34 Alta		Sense categoritzar	U	17300	Blanes	Selva	Girona	Costa Brava	Camí	Santa Cristina		45		
129	HUTG-045844		58 Alta	VILLA SANT	Sense categoritzar	U	17300	Blanes	Selva	Girona	Costa Brava	Camí	Santa Cristina		55		
130	HUTG-033994		48 Alta		Sense categoritzar	U	17300	Blanes	Selva	Girona	Costa Brava	Camí	Santa Cristina		59		
131	HUTG-073840		91 Alta			U	17300	Blanes	Selva	Girona	Costa Brava	Carrer	Serrallarga		1		
132	HUTG-009111		91 Alta		Sense categoritzar	U	17300	Blanes	Selva	Girona	Costa Brava	Carrer	Serrallarga		4		
133	HUTG-023460		84 Alta		Sense categoritzar	U	17300	Blanes	Selva	Girona	Costa Brava	Carrer	Serrallarga		11		
134	HUTG-037114		81 Alta		Sense categoritzar	U	17300	Blanes	Selva	Girona	Costa Brava	Carrer	Serrallarga		12		
135	HUTG-016989		72 Alta		Sense categoritzar	U	17300	Blanes	Selva	Girona	Costa Brava	Carrer	Serrallarga		14		
136	HUTG-026278		80 Alta		Sense categoritzar	U	17300	Blanes	Selva	Girona	Costa Brava	Carrer	Serrallarga		27		
137	HUTG-050970		32 Alta		Sense categoritzar	U	17300	Blanes	Selva	Girona	Costa Brava	Carrer	Surera		14		
138	HUTG-026279		68 Alta		Sense categoritzar	U	17300	Blanes	Selva	Girona	Costa Brava	Carrer	Surera		21		
139	HUTG-062400		44 Alta			U	17300	Blanes	Selva	Girona	Costa Brava	Carrer	Surera		24		
140	HUTG-008460		71 Alta		Sense categoritzar	U	17300	Blanes	Selva	Girona	Costa Brava	Carrer	Surera		25		
141	HUTG-029773		1 Alta		Sense categoritzar	U	17300	Blanes	Selva	Girona	Costa Brava	Passatge	Teules Negres		1		
142	HUTG-069544		54 Alta			U	17300	Blanes	Selva	Girona	Costa Brava	Passatge	Teules Negres		4		
143	HUTG-007698		21 Alta		Sense categoritzar	U	17300	Blanes	Selva	Girona	Costa Brava	Carrer	Vidal i Barraquer		27		
144	HUTG-048081		83 Alta		Sense categoritzar	U	17300	Blanes	Selva	Girona	Costa Brava	Carrer	Vidal i Barraquer		38	1	1
145	HUTG-018440		43 Alta		Sense categoritzar	U	17300	Blanes	Selva	Girona	Costa Brava	Carrer	Vidal i Barraquer		39		
P PLATJA																	
1	HUTG-002835		24 Alta		Sense categoritzar	P	17300	Blanes	Selva	Girona	Costa Brava	Carrer	Eivissa		1	2	12 B
2	HUTG-002836		36 Alta		Sense categoritzar	P	17300	Blanes	Selva	Girona	Costa Brava	Carrer	Eivissa		1	2	6 B
3	HUTG-003157		83 Alta		Sense categoritzar	P	17300	Blanes	Selva	Girona	Costa Brava	Carrer	Eivissa		1		B
4	HUTG-005905		86 Alta		Sense categoritzar	P	17300	Blanes	Selva	Girona	Costa Brava	Carrer	Eivissa		1	3	1 B
5	HUTG-005906		81 Alta		Sense categoritzar	P	17300	Blanes	Selva	Girona	Costa Brava	Carrer	Eivissa		1	3	2 B
6	HUTG-005907		92 Alta		Sense categoritzar	P	17300	Blanes	Selva	Girona	Costa Brava	Carrer	Eivissa		1	3	3 B
7	HUTG-005909		1 Alta		Sense categoritzar	P	17300	Blanes	Selva	Girona	Costa Brava	Carrer	Eivissa		1	3	4 B
8	HUTG-005911		11 Alta		Sense categoritzar	P	17300	Blanes	Selva	Girona	Costa Brava	Carrer	Eivissa		1	3	5 B
9	HUTG-005914		12 Alta		Sense categoritzar	P	17300	Blanes	Selva	Girona	Costa Brava	Carrer	Eivissa		1	3	6 B
10	HUTG-028419		73 Alta		Sense categoritzar	P	17300	Blanes	Selva	Girona	Costa Brava	Carrer	Eivissa		1	1	3 B
11	HUTG-033986		44 Alta		Sense categoritzar	P	17300	Blanes	Selva	Girona	Costa Brava	Carrer	Eivissa		1	1	1 B
12	HUTG-042658		90 Alta		Sense categoritzar	P	17300	Blanes	Selva	Girona	Costa Brava	Carrer	Eivissa		1	Baixos	6 B
13	HUTG-068784		36 Alta			P	17300	Blanes	Selva	Girona	Costa Brava	Carrer	Eivissa		1	3	11 B
14	HUTG-072022		33 Alta	EDIFICI LOTUS I		P	17300	Blanes	Selva	Girona	Costa Brava	Carrer	Eivissa		1	4	2 B
15	HUTG-003085		38 Alta		Sense categoritzar	P	17300	Blanes	Selva	Girona	Costa Brava	Carrer	Eivissa		1	2	2 B
16	HUTG-002833		39 Alta		Sense categoritzar	P	17300	Blanes	Selva	Girona	Costa Brava	Carrer	Eivissa		3	1	10 C
17	HUTG-003180		21 Alta		Sense categoritzar	P	17300	Blanes	Selva	Girona	Costa Brava	Carrer	Eivissa		3	bx	4 C
18	HUTG-006119		1 Alta		Sense categoritzar	P	17300	Blanes	Selva	Girona	Costa Brava	Carrer	Eivissa		3	3 9A	C
19	HUTG-006120		65 Alta		Sense categoritzar	P	17300	Blanes	Selva	Girona	Costa Brava	Carrer	Eivissa		3	3	10 C
20	HUTG-006121		68 Alta		Sense categoritzar	P	17300	Blanes	Selva	Girona	Costa Brava	Carrer	Eivissa		3	3	11 C

	Número d'inscripció	Dígit control	Estat	Rètol	Categoria	Zona HUT	Codi			SSTT	Marca turística	Tipus de Via	Nom de Via	Número	Pis Porta	Escala	
							Postal	Municipi	Comarca								
21	HUTG-006122	67	Alta		Sense categoritzar	P	17300	Blanes	Selva	Girona	Costa Brava	Carrer	Eivissa	3	3	12 C	
22	HUTG-016524	58	Alta		Sense categoritzar	P	17300	Blanes	Selva	Girona	Costa Brava	Carrer	Eivissa	3	3	7 C	
23	HUTG-016645	2	Alta		Sense categoritzar	P	17300	Blanes	Selva	Girona	Costa Brava	Carrer	Eivissa	3	3	8 C	
24	HUTG-035598	11	Alta		Sense categoritzar	P	17300	Blanes	Selva	Girona	Costa Brava	Carrer	Eivissa	3	4	7 C	
25	HUTG-037504	41	Alta		Sense categoritzar	P	17300	Blanes	Selva	Girona	Costa Brava	Carrer	Eivissa	3	1	9	
26	HUTG-044096	46	Alta		Sense categoritzar	P	17300	Blanes	Selva	Girona	Costa Brava	Carrer	Eivissa	3	2	11 C	
27	HUTG-062089	80	Alta			P	17300	Blanes	Selva	Girona	Costa Brava	Carrer	Eivissa	3	2	4 C	
28	HUTG-062128	69	Alta			P	17300	Blanes	Selva	Girona	Costa Brava	Carrer	Eivissa	3	1	7 C	
29	HUTG-064862	81	Alta			P	17300	Blanes	Selva	Girona	Costa Brava	Carrer	Eivissa	3	2	10 C	
30	HUTG-073001	30	Alta	EDIFICI LOTUS II		P	17300	Blanes	Selva	Girona	Costa Brava	Carrer	Eivissa	3	3	3 C	
31	HUTG-018746	19	Alta		Sense categoritzar	P	17300	Blanes	Selva	Girona	Costa Brava	Carrer	Eivissa	5	bx	2 A	
32	HUTG-021262	94	Alta		Sense categoritzar	P	17300	Blanes	Selva	Girona	Costa Brava	Carrer	Eivissa	5	4	6 B	
33	HUTG-028757	6	Alta		Sense categoritzar	P	17300	Blanes	Selva	Girona	Costa Brava	Carrer	Eivissa	5	2	3 A	
34	HUTG-052999	31	Alta		Sense categoritzar	P	17300	Blanes	Selva	Girona	Costa Brava	Carrer	Eivissa	5	2	7 B	
35	HUTG-067913	31	Alta			P	17300	Blanes	Selva	Girona	Costa Brava	Carrer	Eivissa	5	4	1 B	
36	HUTG-073406	45	Alta	Edifici Zeus		P	17300	Blanes	Selva	Girona	Costa Brava	Carrer	Eivissa	5	4	8 B	
37	HUTG-014200	71	Alta		Sense categoritzar	P	17300	Blanes	Selva	Girona	Costa Brava	Carrer	Eivissa	5	2	3 B	
38	HUTG-007697	54	Alta		Sense categoritzar	P	17300	Blanes	Selva	Girona	Costa Brava	Carrer	Enric Morera	1	8	2 E	
39	HUTG-010538	78	Alta		Sense categoritzar	P	17300	Blanes	Selva	Girona	Costa Brava	Carrer	Enric Morera	1	bx	2 A1	
40	HUTG-013681	25	Alta		Sense categoritzar	P	17300	Blanes	Selva	Girona	Costa Brava	Carrer	Enric Morera	1	2	2	4
41	HUTG-017672	28	Alta		Sense categoritzar	P	17300	Blanes	Selva	Girona	Costa Brava	Carrer	Enric Morera	1	9	1	
42	HUTG-021850	68	Alta		Sense categoritzar	P	17300	Blanes	Selva	Girona	Costa Brava	Carrer	Enric Morera	1	3	2 F	
43	HUTG-026314	80	Alta		Sense categoritzar	P	17300	Blanes	Selva	Girona	Costa Brava	Carrer	Enric Morera	1	4	2 A	
44	HUTG-027816	50	Alta		Sense categoritzar	P	17300	Blanes	Selva	Girona	Costa Brava	Carrer	Enric Morera	1	8	1 G	
45	HUTG-028167	46	Alta		Sense categoritzar	P	17300	Blanes	Selva	Girona	Costa Brava	Carrer	Enric Morera	1	10	2 A	
46	HUTG-029118	23	Alta		Sense categoritzar	P	17300	Blanes	Selva	Girona	Costa Brava	Carrer	Enric Morera	1	7	1 G	
47	HUTG-029144	29	Alta		Sense categoritzar	P	17300	Blanes	Selva	Girona	Costa Brava	Carrer	Enric Morera	1	3q	1	
48	HUTG-031440	44	Alta		Sense categoritzar	P	17300	Blanes	Selva	Girona	Costa Brava	Carrer	Enric Morera	1	4	1 A	
49	HUTG-031829	96	Alta		Sense categoritzar	P	17300	Blanes	Selva	Girona	Costa Brava	Carrer	Enric Morera	1	8	1 D	
50	HUTG-033988	46	Alta		Sense categoritzar	P	17300	Blanes	Selva	Girona	Costa Brava	Camí	Enric Morera	1	10	1	
51	HUTG-038922	68	Alta		Sense categoritzar	P	17300	Blanes	Selva	Girona	Costa Brava	Carrer	Enric Morera	1	9	2 F	
52	HUTG-039053	11	Alta		Sense categoritzar	P	17300	Blanes	Selva	Girona	Costa Brava	Carrer	Enric Morera	1	1	1 B	
53	HUTG-048385	18	Alta		Sense categoritzar	P	17300	Blanes	Selva	Girona	Costa Brava	Carrer	Enric Morera	1	9	2 D	
54	HUTG-057571	45	Alta		Sense categoritzar	P	17300	Blanes	Selva	Girona	Costa Brava	Carrer	Enric Morera	1	3	2 D	
55	HUTG-058726	4	Alta		Sense categoritzar	P	17300	Blanes	Selva	Girona	Costa Brava	Carrer	Enric Morera	1	8	1 F	
56	HUTG-059286	66	Alta		Sense categoritzar	P	17300	Blanes	Selva	Girona	Costa Brava	Carrer	Enric Morera	1	2	2 F	
57	HUTG-013747	47	Alta		Sense categoritzar	P	17300	Blanes	Selva	Girona	Costa Brava	Carrer	Enric Morera	2	6	5 A	
58	HUTG-013807	83	Alta		Sense categoritzar	P	17300	Blanes	Selva	Girona	Costa Brava	Carrer	Enric Morera	2	5	6	
59	HUTG-015445	20	Alta		Sense categoritzar	P	17300	Blanes	Selva	Girona	Costa Brava	Carrer	Enric Morera	2	6	8 E	
60	HUTG-017818	45	Alta		Sense categoritzar	P	17300	Blanes	Selva	Girona	Costa Brava	Carrer	Enric Morera	2	3	2 A	
61	HUTG-018445	57	Alta		Sense categoritzar	P	17300	Blanes	Selva	Girona	Costa Brava	Carrer	Enric Morera	2	4	4 A2	
62	HUTG-018507	56	Alta		Sense categoritzar	P	17300	Blanes	Selva	Girona	Costa Brava	Carrer	Enric Morera	2	9		6
63	HUTG-018508	60	Alta		Sense categoritzar	P	17300	Blanes	Selva	Girona	Costa Brava	Carrer	Enric Morera	2	6	8 A	
64	HUTG-018514	86	Alta		Sense categoritzar	P	17300	Blanes	Selva	Girona	Costa Brava	Carrer	Enric Morera	2	3	4 A	
65	HUTG-018518	90	Alta		Sense categoritzar	P	17300	Blanes	Selva	Girona	Costa Brava	Carrer	Enric Morera	2			
66	HUTG-018521	75	Alta		Sense categoritzar	P	17300	Blanes	Selva	Girona	Costa Brava	Carrer	Enric Morera	2	4	9 A	
67	HUTG-018527	62	Alta		Sense categoritzar	P	17300	Blanes	Selva	Girona	Costa Brava	Carrer	Enric Morera	2	2	9 A	
68	HUTG-018636	8	Alta		Sense categoritzar	P	17300	Blanes	Selva	Girona	Costa Brava	Carrer	Enric Morera	2	4	1 A	
69	HUTG-018641	52	Alta		Sense categoritzar	P	17300	Blanes	Selva	Girona	Costa Brava	Carrer	Enric Morera	2	1	5 A	
70	HUTG-019417	34	Alta		Sense categoritzar	P	17300	Blanes	Selva	Girona	Costa Brava	Carrer	Enric Morera	2	5	9	
71	HUTG-019418	19	Alta		Sense categoritzar	P	17300	Blanes	Selva	Girona	Costa Brava	Carrer	Enric Morera	2	5	8	
72	HUTG-019432	73	Alta		Sense categoritzar	P	17300	Blanes	Selva	Girona	Costa Brava	Carrer	Enric Morera	2	5	10	
73	HUTG-019433	80	Alta		Sense categoritzar	P	17300	Blanes	Selva	Girona	Costa Brava	Carrer	Enric Morera	2	3	10	

Número d'inscripció	Dígit control	Estat	Rètol	Categoria	Zona HUT	Codi Postal	Municipi	Comarca	SSTT	Marca turística	Tipus de Via	Nom de Via	Número	Pis Porta	Escala
74 HUTG-019434	75	Alta		Sense categoritzar	P	17300	Blanes	Selva	Girona	Costa Brava	Carrer	Enric Morera	2	1	10
75 HUTG-019435	46	Alta		Sense categoritzar	P	17300	Blanes	Selva	Girona	Costa Brava	Carrer	Enric Morera	2	6	10
76 HUTG-027819	79	Alta		Sense categoritzar	P	17300	Blanes	Selva	Girona	Costa Brava	Carrer	Enric Morera	2		20 A
77 HUTG-028104	92	Alta		Sense categoritzar	P	17300	Blanes	Selva	Girona	Costa Brava	Carrer	Enric Morera	2	6	3 A
78 HUTG-028751	50	Alta		Sense categoritzar	P	17300	Blanes	Selva	Girona	Costa Brava	Carrer	Enric Morera	2	2	4 E
79 HUTG-029122	7	Alta		Sense categoritzar	P	17300	Blanes	Selva	Girona	Costa Brava	Carrer	Enric Morera	2	1	1 A
80 HUTG-030402	13	Alta		Sense categoritzar	P	17300	Blanes	Selva	Girona	Costa Brava	Carrer	Enric Morera	2	4	
81 HUTG-040078	49	Alta		Sense categoritzar	P	17300	Blanes	Selva	Girona	Costa Brava	Carrer	Enric Morera	2	3	5
82 HUTG-041912	68	Alta		Sense categoritzar	P	17300	Blanes	Selva	Girona	Costa Brava	Carrer	Enric Morera	2	6	7 A1
83 HUTG-042433	28	Alta		Sense categoritzar	P	17300	Blanes	Selva	Girona	Costa Brava	Carrer	Enric Morera	2	6	2 A1
84 HUTG-045716	96	Alta		Sense categoritzar	P	17300	Blanes	Selva	Girona	Costa Brava	Carrer	Enric Morera	2	6	4 A2
85 HUTG-060753	26	Alta		Sense categoritzar	P	17300	Blanes	Selva	Girona	Costa Brava	Carrer	Enric Morera	2	2	1 2
86 HUTG-061607	45	Alta			P	17300	Blanes	Selva	Girona	Costa Brava	Carrer	Enric Morera	2	BAJOS	6
87 HUTG-062653	77	Alta			P	17300	Blanes	Selva	Girona	Costa Brava	Carrer	Enric Morera	2	2	4
88 HUTG-062763	64	Alta			P	17300	Blanes	Selva	Girona	Costa Brava	Carrer	Enric Morera	2	2	3
89 HUTG-062909	60	Alta			P	17300	Blanes	Selva	Girona	Costa Brava	Carrer	Enric Morera	2	2	1
90 HUTG-066883	71	Alta			P	17300	Blanes	Selva	Girona	Costa Brava	Carrer	Enric Morera	2	1	4
91 HUTG-068255	35	Alta			P	17300	Blanes	Selva	Girona	Costa Brava	Carrer	Enric Morera	2	6	6
92 HUTG-068340	85	Alta	Apartamen 3 claus		P	17300	Blanes	Selva	Girona	Costa Brava	Carrer	Enric Morera	2	6	2
93 HUTG-069101	57	Alta			P	17300	Blanes	Selva	Girona	Costa Brava	Carrer	Enric Morera	2	5	5 F
94 HUTG-070060	11	Alta			P	17300	Blanes	Selva	Girona	Costa Brava	Carrer	Enric Morera	2	6	1 E
95 HUTG-071236	46	Alta			P	17300	Blanes	Selva	Girona	Costa Brava	Carrer	Enric Morera	2	5	8
96 HUTG-025993	34	Alta		Sense categoritzar	P	17300	Blanes	Selva	Girona	Costa Brava	Carrer	Formentera	12	2	4
97 HUTG-013610	69	Alta		Sense categoritzar	P	17300	Blanes	Selva	Girona	Costa Brava	Carrer	Ignasi Iglesias	1	3 B	
98 HUTG-003023	58	Alta		Sense categoritzar	P	17300	Blanes	Selva	Girona	Costa Brava	Carrer	Ignasi Iglesias	2	4 A	A
99 HUTG-003024	53	Alta		Sense categoritzar	P	17300	Blanes	Selva	Girona	Costa Brava	Carrer	Ignasi Iglesias	2	1 B	E
100 HUTG-003025	20	Alta		Sense categoritzar	P	17300	Blanes	Selva	Girona	Costa Brava	Carrer	Ignasi Iglesias	2	5 A	E
101 HUTG-003026	55	Alta		Sense categoritzar	P	17300	Blanes	Selva	Girona	Costa Brava	Carrer	Ignasi Iglesias	2	7 A	E
102 HUTG-003027	26	Alta		Sense categoritzar	P	17300	Blanes	Selva	Girona	Costa Brava	Carrer	Ignasi Iglesias	2	10 A	E
103 HUTG-003028	57	Alta		Sense categoritzar	P	17300	Blanes	Selva	Girona	Costa Brava	Carrer	Ignasi Iglesias	2	3 A	D
104 HUTG-003029	32	Alta		Sense categoritzar	P	17300	Blanes	Selva	Girona	Costa Brava	Carrer	Ignasi Iglesias	2	5 D	D
105 HUTG-003030	22	Alta		Sense categoritzar	P	17300	Blanes	Selva	Girona	Costa Brava	Carrer	Ignasi Iglesias	2	3 A	E
106 HUTG-003086	18	Alta		Sense categoritzar	P	17300	Blanes	Selva	Girona	Costa Brava	Carrer	Ignasi Iglesias	2		D
107 HUTG-003087	44	Alta		Sense categoritzar	P	17300	Blanes	Selva	Girona	Costa Brava	Carrer	Ignasi Iglesias	2	4 A	E
108 HUTG-003088	20	Alta		Sense categoritzar	P	17300	Blanes	Selva	Girona	Costa Brava	Carrer	Ignasi Iglesias	2	8 A	E
109 HUTG-003089	50	Alta		Sense categoritzar	P	17300	Blanes	Selva	Girona	Costa Brava	Carrer	Ignasi Iglesias	2	1 C	E
110 HUTG-026468	2	Alta		Sense categoritzar	P	17300	Blanes	Selva	Girona	Costa Brava	Carrer	Ignasi Iglesias	2	6	1 D
111 HUTG-026785	47	Alta		Sense categoritzar	P	17300	Blanes	Selva	Girona	Costa Brava	Carrer	Ignasi Iglesias	2	1	2 A
112 HUTG-027347	9	Alta		Sense categoritzar	P	17300	Blanes	Selva	Girona	Costa Brava	Carrer	Ignasi Iglesias	2	10	1 B
113 HUTG-027522	64	Alta		Sense categoritzar	P	17300	Blanes	Selva	Girona	Costa Brava	Carrer	Ignasi Iglesias	2	1 B	D
114 HUTG-028756	53	Alta		Sense categoritzar	P	17300	Blanes	Selva	Girona	Costa Brava	Carrer	Ignasi Iglesias	2	1	3 D
115 HUTG-040848	26	Alta		Sense categoritzar	P	17300	Blanes	Selva	Girona	Costa Brava	Carrer	Ignasi Iglesias	2	9	2 B
116 HUTG-040850	27	Alta		Sense categoritzar	P	17300	Blanes	Selva	Girona	Costa Brava	Carrer	Ignasi Iglesias	2	5	2 B
117 HUTG-043511	87	Alta		Sense categoritzar	P	17300	Blanes	Selva	Girona	Costa Brava	Carrer	Ignasi Iglesias	2	1 A	B
118 HUTG-045290	36	Alta		Sense categoritzar	P	17300	Blanes	Selva	Girona	Costa Brava	Carrer	Ignasi Iglesias	2	2 A	A
119 HUTg-050600	12	Alta		Sense categoritzar	P	17300	Blanes	Selva	Girona	Costa Brava	Carrer	Ignasi Iglesias	2	10	2 D
120 HUTG-051657	81	Alta		Sense categoritzar	P	17300	Blanes	Selva	Girona	Costa Brava	Carrer	Ignasi Iglesias	2	2 B	D
121 HUTG-052932	34	Alta		Sense categoritzar	P	17300	Blanes	Selva	Girona	Costa Brava	Carrer	Ignasi Iglesias	2	2 A	C
122 HUTG-054821	64	Alta		Sense categoritzar	P	17300	Blanes	Selva	Girona	Costa Brava	Carrer	Ignasi Iglesias	2	6	2 B
123 HUTG-012212	43	Alta		Sense categoritzar	P	17300	Blanes	Selva	Girona	Costa Brava	Carrer	Ignasi Iglésias	2	1 B	B
124 HUTG-062587	9	Alta			P	17300	Blanes	Selva	Girona	Costa Brava	Carrer	Ignasi Iglésias	2	6	2 C
125 HUTG-064657	8	Alta			P	17300	Blanes	Selva	Girona	Costa Brava	Carrer	Ignasi Iglésias	2	2	1 A
126 HUTG-065951	18	Alta			P	17300	Blanes	Selva	Girona	Costa Brava	Carrer	Ignasi Iglésias	2	4 A	D

Número d'inscripció	Dígit control	Estat	Rètol	Categoria	Zona HUT	Codi Postal	Municipi	Comarca	SSTT	Marca turística	Tipus de Via	Nom de Via	Número	Pis Porta	Escala
127 HUTG-068546	77	Alta	Edifici Condal		P	17300	Blanes	Selva	Girona	Costa Brava	Carrer	Ignasi Iglésias	2	3	2 1-A
128 HUTG-068768	20	Alta			P	17300	Blanes	Selva	Girona	Costa Brava	Carrer	Ignasi Iglésias	2	8 c	D
129 HUTG-069720	48	Alta			P	17300	Blanes	Selva	Girona	Costa Brava	Carrer	Ignasi Iglésias	2	3 A	B
130 HUTG-025643	71	Alta		Sense categoritzar	P	17300	Blanes	Selva	Girona	Costa Brava	Carrer	Josep Maria Poblet	11	4	2
131 HUTG-032723	3	Alta		Sense categoritzar	P	17300	Blanes	Selva	Girona	Costa Brava	Carrer	Josep Maria Poblet	13	5	1
132 HUTG-033989	19	Alta		Sense categoritzar	P	17300	Blanes	Selva	Girona	Costa Brava	Carrer	Josep Maria Poblet	13	4	5 1
133 HUTG-055586	54	Alta		Sense categoritzar	P	17300	Blanes	Selva	Girona	Costa Brava	Carrer	Josep Maria Poblet	13	2	5
134 HUTG-058727	1	Alta		Sense categoritzar	P	17300	Blanes	Selva	Girona	Costa Brava	Carrer	Josep Maria Poblet	13	4	1
135 HUTG-065222	4	Alta			P	17300	Blanes	Selva	Girona	Costa Brava	Carrer	Josep Maria Poblet	13	1	8
136 HUTG-022324	47	Alta		Sense categoritzar	P	17300	Blanes	Selva	Girona	Costa Brava	Carrer	Josep Maria Poblet	15	5	6 B
137 HUTG-051658	14	Alta		Sense categoritzar	P	17300	Blanes	Selva	Girona	Costa Brava	Carrer	Josep Maria Poblet	15	5	7
138 HUTG-068292	27	Alta			P	17300	Blanes	Selva	Girona	Costa Brava	Carrer	Josep Maria Poblet	15	2	6
139 HUTG-068856	91	Alta			P	17300	Blanes	Selva	Girona	Costa Brava	Carrer	Josep Maria Poblet	15	6	5 2
140 HUTG-070425	39	Alta			P	17300	Blanes	Selva	Girona	Costa Brava	Carrer	Josep Maria Poblet	15	5	2 2
141 HUTG-074420	6	Alta			P	17300	Blanes	Selva	Girona	Costa Brava	Carrer	Josep Maria Poblet	15	2	3 2
142 HUTG-006261	8	Alta		Sense categoritzar	P	17300	Blanes	Selva	Girona	Costa Brava	Carrer	Lluís Companys	23	4	3 E
143 HUTG-037507	3	Alta		Sense categoritzar	P	17300	Blanes	Selva	Girona	Costa Brava	Carrer	Lluís Companys	23	1	3 E
144 HUTG-068734	46	Alta			P	17300	Blanes	Selva	Girona	Costa Brava	Carrer	Lluís Companys	23	BAJO	5 D
145 HUTG-013233	29	Alta		Sense categoritzar	P	17300	Blanes	Selva	Girona	Costa Brava	Carrer	Lluís Companys	25	1	9 E
146 HUTG-013235	21	Alta		Sense categoritzar	P	17300	Blanes	Selva	Girona	Costa Brava	Carrer	Lluís Companys	25	1	1 E
147 HUTG-013236	26	Alta		Sense categoritzar	P	17300	Blanes	Selva	Girona	Costa Brava	Carrer	Lluís Companys	25	3	3 E
148 HUTG-013237	27	Alta		Sense categoritzar	P	17300	Blanes	Selva	Girona	Costa Brava	Carrer	Lluís Companys	25	1	2 E
149 HUTG-013238	28	Alta		Sense categoritzar	P	17300	Blanes	Selva	Girona	Costa Brava	Carrer	Lluís Companys	25	4	6 E
150 HUTG-013239	33	Alta		Sense categoritzar	P	17300	Blanes	Selva	Girona	Costa Brava	Carrer	Lluís Companys	25	2	2 E
151 HUTG-013240	67	Alta		Sense categoritzar	P	17300	Blanes	Selva	Girona	Costa Brava	Carrer	Lluís Companys	25	1	6 E
152 HUTG-013241	70	Alta		Sense categoritzar	P	17300	Blanes	Selva	Girona	Costa Brava	Carrer	Lluís Companys	25	2	1 E
153 HUTG-035198	15	Alta		Sense categoritzar	P	17300	Blanes	Selva	Girona	Costa Brava	Carrer	Lluís companys	25	4	3 B
154 HUTG-035201	61	Alta		Sense categoritzar	P	17300	Blanes	Selva	Girona	Costa Brava	Carrer	Lluís companys	25	2	6 B
155 HUTG-035203	67	Alta		Sense categoritzar	P	17300	Blanes	Selva	Girona	Costa Brava	Carrer	Lluís companys	25	2	4 E
156 HUTG-035206	64	Alta		Sense categoritzar	P	17300	Blanes	Selva	Girona	Costa Brava	Carrer	Lluís companys	25	1	10 E
157 HUTG-035208	66	Alta		Sense categoritzar	P	17300	Blanes	Selva	Girona	Costa Brava	Carrer	Lluís companys	25	1	5 E
158 HUTG-062626	76	Alta			P	17300	Blanes	Selva	Girona	Costa Brava	Carrer	Mallorca	1	2	6
159 HUTG-044116	22	Alta		Sense categoritzar	P	17300	Blanes	Selva	Girona	Costa Brava	Carrer	Mallorca	3	3	8 B
160 HUTG-012211	44	Alta		Sense categoritzar	P	17300	Blanes	Selva	Girona	Costa Brava	Carrer	Mallorca	8	2	8
161 HUTG-065734	14	Alta			P	17300	Blanes	Selva	Girona	Costa Brava	Carrer	Mallorca	8	4	2 1
162 HUTG-018803	24	Alta		Sense categoritzar	P	17300	Blanes	Selva	Girona	Costa Brava	Carrer	Mallorca	9	bx	9 B
163 HUTG-027523	71	Alta		Sense categoritzar	P	17300	Blanes	Selva	Girona	Costa Brava	Carrer	Mallorca	9	1	5 C
164 HUTG-059874	0	Alta		Sense categoritzar	P	17300	Blanes	Selva	Girona	Costa Brava	Carrer	Mallorca	9	4	5 B
165 HUTG-051784	17	Alta		Sense categoritzar	P	17300	Blanes	Selva	Girona	Costa Brava	Carrer	Mallorca	11	2	7 D
166 HUTG-070686	55	Alta			P	17300	Blanes	Selva	Girona	Costa Brava	Carrer	Mallorca	11	1	6 D
167 HUTG-019195	30	Alta		Sense categoritzar	P	17300	Blanes	Selva	Girona	Costa Brava	Avinguda	Mediterrani	5	1	1
168 HUTG-025014	38	Alta		Sense categoritzar	P	17300	Blanes	Selva	Girona	Costa Brava	Avinguda	Mediterrani	5	1	9 A
169 HUTG-066186	53	Alta			P	17300	Blanes	Selva	Girona	Costa Brava	Avinguda	Mediterrani	5	1	12
170 HUTG-013582	46	Alta		Sense categoritzar	P	17300	Blanes	Selva	Girona	Costa Brava	Avinguda	Mediterrani	5	2	19 A
171 HUTG-050967	55	Alta		Sense categoritzar	P	17300	Blanes	Selva	Girona	Costa Brava	Avinguda	Mediterrani	5	2	9 D
172 HUTG-071963	75	Alta	PINS SUR MER		P	17300	Blanes	Selva	Girona	Costa Brava	Avinguda	Mediterrani	5	2	15
173 HUTG-026107	10	Alta		Sense categoritzar	P	17300	Blanes	Selva	Girona	Costa Brava	Avinguda	Mediterrani	5	3	26 A
174 HUTG-022749	75	Alta		Sense categoritzar	P	17300	Blanes	Selva	Girona	Costa Brava	Avinguda	Mediterrani	5	4	29 A
175 HUTG-023604	34	Alta		Sense categoritzar	P	17300	Blanes	Selva	Girona	Costa Brava	Avinguda	Mediterrani	5	4	28 A
176 HUTG-036951	45	Alta		Sense categoritzar	P	17300	Blanes	Selva	Girona	Costa Brava	Avinguda	Mediterrani	5	4	20 D
177 HUTG-041619	74	Alta		Sense categoritzar	P	17300	Blanes	Selva	Girona	Costa Brava	Avinguda	Mediterrani	5	4	20
178 HUTG-058387	36	Alta		Sense categoritzar	P	17300	Blanes	Selva	Girona	Costa Brava	Avinguda	Mediterrani	5	4	33 1
179 HUTG-013623	68	Alta		Sense categoritzar	P	17300	Blanes	Selva	Girona	Costa Brava	Avinguda	Mediterrani	5	5	37 A

	Número d'inscripció	Dígit control	Estat	Rètol	Categoria	Zona HUT	Codi							Número	Pis Porta	Escala
							Postal	Municipi	Comarca	SSTT	Marca turística	Tipus de Via	Nom de Via			
180	HUTG-013812	77	Alta		Sense categoritzar	P	17300	Blanes	Selva	Girona	Costa Brava	Avinguda	Mediterrani	5	5	15 B
181	HUTG-022873	31	Alta		Sense categoritzar	P	17300	Blanes	Selva	Girona	Costa Brava	Avinguda	Mediterrani	5	5	27
182	HUTG-023457	41	Alta		Sense categoritzar	P	17300	Blanes	Selva	Girona	Costa Brava	Avinguda	Mediterrani	5	5	15
183	HUTG-054822	63	Alta		Sense categoritzar	P	17300	Blanes	Selva	Girona	Costa Brava	Avinguda	Mediterrani	5	5	35 A
184	HUTG-022497	29	Alta		Sense categoritzar	P	17300	Blanes	Selva	Girona	Costa Brava	Avinguda	Mediterrani	5	6	55
185	HUTG-025644	66	Alta		Sense categoritzar	P	17300	Blanes	Selva	Girona	Costa Brava	Avinguda	Mediterrani	5	6	33
186	HUTG-073339	12	Alta			P	17300	Blanes	Selva	Girona	Costa Brava	Avinguda	Mediterrani	5	6	17 B
187	HUTG-076781	1	Alta			P	17300	Blanes	Selva	Girona	Costa Brava	Avinguda	Mediterrani	5	6	18 2
188	HUTG-020023	62	Alta		Sense categoritzar	P	17300	Blanes	Selva	Girona	Costa Brava	Avinguda	Mediterrani	5	7	42
189	HUTG-027527	59	Alta		Sense categoritzar	P	17300	Blanes	Selva	Girona	Costa Brava	Avinguda	Mediterrani	5	7	21 B
190	HUTG-041657	58	Alta		Sense categoritzar	P	17300	Blanes	Selva	Girona	Costa Brava	Avinguda	Mediterrani	5	7	54
191	HUTG-008056	49	Alta		Sense categoritzar	P	17300	Blanes	Selva	Girona	Costa Brava	Avinguda	Mediterrani	5	8	60
192	HUTG-021994	95	Alta		Sense categoritzar	P	17300	Blanes	Selva	Girona	Costa Brava	Avinguda	Mediterrani	5	8	58 A
193	HUTG-028107	28	Alta		Sense categoritzar	P	17300	Blanes	Selva	Girona	Costa Brava	Avinguda	Mediterrani	5	8	67
194	HUTG-028424	18	Alta		Sense categoritzar	P	17300	Blanes	Selva	Girona	Costa Brava	Avinguda	Mediterrani	5	8	66
195	HUTG-036758	64	Alta		Sense categoritzar	P	17300	Blanes	Selva	Girona	Costa Brava	Avinguda	Mediterrani	5	8	24 B
196	HUTG-056800	4	Alta		Sense categoritzar	P	17300	Blanes	Selva	Girona	Costa Brava	Avinguda	Mediterrani	5	8	46 D
197	HUTG-021849	54	Alta		Sense categoritzar	P	17300	Blanes	Selva	Girona	Costa Brava	Avinguda	Mediterrani	5	9	26
198	HUTG-060828	24	Alta		Sense categoritzar	P	17300	Blanes	Selva	Girona	Costa Brava	Avinguda	Mediterrani	5	9	66 A
199	HUTG-069112	86	Alta			P	17300	Blanes	Selva	Girona	Costa Brava	Avinguda	Mediterrani	5	9	64 A
200	HUTG-070857	88	Alta			P	17300	Blanes	Selva	Girona	Costa Brava	Avinguda	Mediterrani	5	10	70 A
201	HUTG-074538	77	Alta			P	17300	Blanes	Selva	Girona	Costa Brava	Avinguda	Mediterrani	5	10	60 d
202	HUTG-036751	59	Alta		Sense categoritzar	P	17300	Blanes	Selva	Girona	Costa Brava	Avinguda	Mediterrani	5	BX	4 A
203	HUTG-024072	93	Alta		Sense categoritzar	P	17300	Blanes	Selva	Girona	Costa Brava	Avinguda	Mediterrani	5		50
204	HUTG-048827	73	Alta		Sense categoritzar	P	17300	Blanes	Selva	Girona	Costa Brava	Avinguda	Mediterrani	7	2	6 B
205	HUTG-074087	76	Alta			P	17300	Blanes	Selva	Girona	Costa Brava	Avinguda	Mediterrani	7	2	1 2
206	HUTG-035196	13	Alta		Sense categoritzar	P	17300	Blanes	Selva	Girona	Costa Brava	Avinguda	Mediterrani	7	5	5 B
207	HUTG-029725	94	Alta		Sense categoritzar	P	17300	Blanes	Selva	Girona	Costa Brava	Avinguda	Mediterrani	7	9	7
208	HUTG-073247	72	Alta			P	17300	Blanes	Selva	Girona	Costa Brava	Avinguda	Mediterrani	9	1	7
209	HUTG-057868	80	Alta		Sense categoritzar	P	17300	Blanes	Selva	Girona	Costa Brava	Avinguda	Mediterrani	9	2	7 A
210	HUTG-051656	12	Alta		Sense categoritzar	P	17300	Blanes	Selva	Girona	Costa Brava	Avinguda	Mediterrani	9	3	5 A
211	HUTG-069088	36	Alta			P	17300	Blanes	Selva	Girona	Costa Brava	Avinguda	Mediterrani	9	3	2
212	HUTG-063803	81	Alta			P	17300	Blanes	Selva	Girona	Costa Brava	Avinguda	Mediterrani	9	6	3
213	HUTG-026018	57	Alta		Sense categoritzar	P	17300	Blanes	Selva	Girona	Costa Brava	Avinguda	Mediterrani	9	7	7
214	HUTG-067576	67	Alta			P	17300	Blanes	Selva	Girona	Costa Brava	Avinguda	Mediterrani	9	7	5 A
215	HUTG-026491	1	Alta		Sense categoritzar	P	17300	Blanes	Selva	Girona	Costa Brava	Avinguda	Mediterrani	9	9	7 A
216	HUTG-027820	34	Alta		Sense categoritzar	P	17300	Blanes	Selva	Girona	Costa Brava	Avinguda	Mediterrani	9	10	2
217	HUTG-055011	35	Alta		Sense categoritzar	P	17300	Blanes	Selva	Girona	Costa Brava	Avinguda	Mediterrani	9	10	4 1
218	HUTG-022501	8	Alta		Sense categoritzar	P	17300	Blanes	Selva	Girona	Costa Brava	Avinguda	Mediterrani	19	bx	B
219	HUTG-058075	4	Alta		Sense categoritzar	P	17300	Blanes	Selva	Girona	Costa Brava	Avinguda	Mediterrani	21		2 B
220	HUTG-006608	62	Alta		Sense categoritzar	P	17300	Blanes	Selva	Girona	Costa Brava	Avinguda	Mediterrani	22	1	1 C
221	HUTG-006609	82	Alta		Sense categoritzar	P	17300	Blanes	Selva	Girona	Costa Brava	Avinguda	Mediterrani	22	1	4 C
222	HUTG-006610	84	Alta		Sense categoritzar	P	17300	Blanes	Selva	Girona	Costa Brava	Avinguda	Mediterrani	22	1	5 C
223	HUTG-006611	87	Alta		Sense categoritzar	P	17300	Blanes	Selva	Girona	Costa Brava	Avinguda	Mediterrani	22	1	6 C
224	HUTG-025645	53	Alta		Sense categoritzar	P	17300	Blanes	Selva	Girona	Costa Brava	Avinguda	Mediterrani	22	1	1 A
225	HUTG-035599	57	Alta		Sense categoritzar	P	17300	Blanes	Selva	Girona	Costa Brava	Avinguda	Mediterrani	22	1	1 A
226	HUTG-044104	87	Alta		Sense categoritzar	P	17300	Blanes	Selva	Girona	Costa Brava	Avinguda	Mediterrani	22	1	12 A
227	HUTG-007696	19	Alta		Sense categoritzar	P	17300	Blanes	Selva	Girona	Costa Brava	Avinguda	Mediterrani	22	2	6 A
228	HUTG-006605	70	Alta		Sense categoritzar	P	17300	Blanes	Selva	Girona	Costa Brava	Avinguda	Mediterrani	22	3	1 A
229	HUTG-006606	60	Alta		Sense categoritzar	P	17300	Blanes	Selva	Girona	Costa Brava	Avinguda	Mediterrani	22	3	10 A
230	HUTG-006612	86	Alta		Sense categoritzar	P	17300	Blanes	Selva	Girona	Costa Brava	Avinguda	Mediterrani	22	3	1 C
231	HUTG-027349	15	Alta		Sense categoritzar	P	17300	Blanes	Selva	Girona	Costa Brava	Avinguda	Mediterrani	22	3	8 B
232	HUTG-073151	28	Alta	Edifici Lotus A 3 12		P	17300	Blanes	Selva	Girona	Costa Brava	Avinguda	Mediterrani	22	3	12 A

	Número d'inscripció	Dígit control	Estat	Rètol	Categoria	Zona HUT	Codi							Número	Pis Porta	Escala
							Postal	Municipi	Comarca	SSTT	Marca turística	Tipus de Via	Nom de Via			
233	HUTG-006607		76	Alta	Sense categoritzar	P	17300	Blanes	Selva	Girona	Costa Brava	Avinguda	Mediterrani	22	4	1 A
234	HUTG-006613		93	Alta	Sense categoritzar	P	17300	Blanes	Selva	Girona	Costa Brava	Avinguda	Mediterrani	22	4	1 C
235	HUTG-006602		56	Alta	Sense categoritzar	P	17300	Blanes	Selva	Girona	Costa Brava	Avinguda	Mediterrani	22	bx	8 B
236	HUTG-006603		63	Alta	Sense categoritzar	P	17300	Blanes	Selva	Girona	Costa Brava	Avinguda	Mediterrani	22	bx	9 B
237	HUTG-006604		58	Alta	Sense categoritzar	P	17300	Blanes	Selva	Girona	Costa Brava	Avinguda	Mediterrani	22	bx	2 A
238	HUTG-008060		59	Alta	Sense categoritzar	P	17300	Blanes	Selva	Girona	Costa Brava	Avinguda	Mediterrani	26	1	6 D
239	HUTG-003083		21	Alta	Sense categoritzar	P	17300	Blanes	Selva	Girona	Costa Brava	Avinguda	Mediterrani	26	2	8 D
240	HUTG-003179		10	Alta	Sense categoritzar	P	17300	Blanes	Selva	Girona	Costa Brava	Avinguda	Mediterrani	26	2	11 D
241	HUTG-038755		47	Alta	Sense categoritzar	P	17300	Blanes	Selva	Girona	Costa Brava	Avinguda	Mediterrani	26	2	4 D
242	HUTG-008061		62	Alta	Sense categoritzar	P	17300	Blanes	Selva	Girona	Costa Brava	Avinguda	Mediterrani	26	3	1 D
243	HUTG-008062		61	Alta	Sense categoritzar	P	17300	Blanes	Selva	Girona	Costa Brava	Avinguda	Mediterrani	26	3	2 D
244	HUTG-008063		68	Alta	Sense categoritzar	P	17300	Blanes	Selva	Girona	Costa Brava	Avinguda	Mediterrani	26	3	4 D
245	HUTG-008064		63	Alta	Sense categoritzar	P	17300	Blanes	Selva	Girona	Costa Brava	Avinguda	Mediterrani	26	3	5 D
246	HUTG-017062		45	Alta	Sense categoritzar	P	17300	Blanes	Selva	Girona	Costa Brava	Avinguda	Mediterrani	26	3	10 D
247	HUTG-059815		4	Alta	Sense categoritzar	P	17300	Blanes	Selva	Girona	Costa Brava	Avinguda	Mediterrani	26	3	7 D
248	HUTG-064664		77	Alta		P	17300	Blanes	Selva	Girona	Costa Brava	Avinguda	Mediterrani	26	4 5?	D
249	HUTG-069699		6	Alta	EDIFICI LOTUS	P	17300	Blanes	Selva	Girona	Costa Brava	Avinguda	Mediterrani	26	4	3 D
250	HUTG-006246		88	Alta	Sense categoritzar	P	17300	Blanes	Selva	Girona	Costa Brava	Carrer	Menorca	3	1	5 E
251	HUTG-013811		78	Alta	Sense categoritzar	P	17300	Blanes	Selva	Girona	Costa Brava	Carrer	Menorca	3	2	6 D
252	HUTG-025886		17	Alta	Sense categoritzar	P	17300	Blanes	Selva	Girona	Costa Brava	Carrer	Menorca	3	2	5 D
253	HUTG-047548		47	Alta	Sense categoritzar	P	17300	Blanes	Selva	Girona	Costa Brava	Carrer	Menorca	3	2	4 D
254	HUTG-010539		48	Alta	Sense categoritzar	P	17300	Blanes	Selva	Girona	Costa Brava	Carrer	Menorca	3	3	2 C
255	HUTG-018438		4	Alta	Sense categoritzar	P	17300	Blanes	Selva	Girona	Costa Brava	Carrer	Menorca	3	3	6 D
256	HUTG-047549		29	Alta	Sense categoritzar	P	17300	Blanes	Selva	Girona	Costa Brava	Carrer	Menorca	3	3	5 D
257	HUTG-067651		50	Alta		P	17300	Blanes	Selva	Girona	Costa Brava	Carrer	Menorca	3	4	8 E
258	HUTG-022326		49	Alta	Sense categoritzar	P	17300	Blanes	Selva	Girona	Costa Brava	Carrer	Menorca	5	4	8 C
259	HUTG-026655		74	Alta	Sense categoritzar	P	17300	Blanes	Selva	Girona	Costa Brava	Carrer	Menorca	5	4	4 C
260	HUTG-026656		41	Alta	Sense categoritzar	P	17300	Blanes	Selva	Girona	Costa Brava	Carrer	Menorca	5	4	10 C
261	HUTG-026657		80	Alta	Sense categoritzar	P	17300	Blanes	Selva	Girona	Costa Brava	Carrer	Menorca	5	4	11 C
262	HUTG-050973		41	Alta	Sense categoritzar	P	17300	Blanes	Selva	Girona	Costa Brava	Carrer	Menorca	5	4	1 D
263	HUTG-022500		5	Alta	Sense categoritzar	P	17300	Blanes	Selva	Girona	Costa Brava	Carrer	Menorca	5	bx	A
264	HUTG-003181		24	Alta	Sense categoritzar	P	17300	Blanes	Selva	Girona	Costa Brava	Carrer	Menorca	7	4	9 D
265	HUTG-006247		65	Alta	Sense categoritzar	P	17300	Blanes	Selva	Girona	Costa Brava	Carrer	Menorca	7	4	12 D
266	HUTG-017670		26	Alta	Sense categoritzar	P	17300	Blanes	Selva	Girona	Costa Brava	Carrer	Menorca	10	1	2 B
267	HUTG-016990		0	Alta	Sense categoritzar	P	17300	Blanes	Selva	Girona	Costa Brava	Carrer	Menorca	10	2	8 A
268	HUTG-012996		34	Alta	Sense categoritzar	P	17300	Blanes	Selva	Girona	Costa Brava	Carrer	Menorca	10	2	11 A
269	HUTG-003178		16	Alta	Sense categoritzar	P	17300	Blanes	Selva	Girona	Costa Brava	Carrer	Menorca	10	3	10 B
270	HUTG-070801		75	Alta		P	17300	Blanes	Selva	Girona	Costa Brava	Carrer	Menorca	10	3	8 A
271	HUTG-069648		14	Alta		P	17300	Blanes	Selva	Girona	Costa Brava	Carrer	Menorca	10	BAJOS	11 A
272	HUTG-021951		71	Alta	Sense categoritzar	P	17300	Blanes	Selva	Girona	Costa Brava	Carrer	Menorca	10		
273	HUTG-068834		39	Alta		P	17300	Blanes	Selva	Girona	Costa Brava	Carrer	Menorca	12	3	6 C
274	HUTG-036225		28	Alta	Sense categoritzar	P	17300	Blanes	Selva	Girona	Costa Brava	Carrer	Menorca	12	4	3 C
275	HUTG-027511		75	Alta	Sense categoritzar	P	17300	Blanes	Selva	Girona	Costa Brava	Carrer	Menorca	12	bx	5 C
276	HUTG-020714		39	Alta	Sense categoritzar	P	17300	Blanes	Selva	Girona	Costa Brava	Carrer	Mercè Rodoreda	1	3	5
277	HUTG-020715		74	Alta	Sense categoritzar	P	17300	Blanes	Selva	Girona	Costa Brava	Carrer	Mercè Rodoreda	1	3	6
278	HUTG-035210		88	Alta	Sense categoritzar	P	17300	Blanes	Selva	Girona	Costa Brava	Carrer	Mercè Rodoreda	1	6	9
279	HUTG-011759		50	Alta	Sense categoritzar	P	17300	Blanes	Selva	Girona	Costa Brava	Carrer	Mercè Rodoreda	12	1	10
280	HUTG-017819		9	Alta	Sense categoritzar	P	17300	Blanes	Selva	Girona	Costa Brava	Carrer	Mercè Rodoreda	12	1	6
281	HUTG-029749		15	Alta	Sense categoritzar	P	17300	Blanes	Selva	Girona	Costa Brava	Carrer	Mercè Rodoreda	12	2	1
282	HUTG-029750		29	Alta	Sense categoritzar	P	17300	Blanes	Selva	Girona	Costa Brava	Carrer	Mercè Rodoreda	12	2	2
283	HUTG-029752		31	Alta	Sense categoritzar	P	17300	Blanes	Selva	Girona	Costa Brava	Carrer	Mercè Rodoreda	12	2	5
284	HUTG-029753		38	Alta	Sense categoritzar	P	17300	Blanes	Selva	Girona	Costa Brava	Carrer	Mercè Rodoreda	12	2	8
285	HUTG-029755		14	Alta	Sense categoritzar	P	17300	Blanes	Selva	Girona	Costa Brava	Carrer	Mercè Rodoreda	12	2	11

	Número d'inscripció	Dígit control	Estat	Rètol	Categoria	Zona HUT	Codi			SSTT	Marca turística	Tipus de Via	Nom de Via	Número	Pis	Porta	Escala
							Postal	Municipi	Comarca								
286	HUTG-029756	35	Alta		Sense categoritzar	P	17300	Blanes	Selva	Girona	Costa Brava	Carrer	Mercè Rodoreda	12	2	12	
287	HUTG-067138	69	Alta			P	17300	Blanes	Selva	Girona	Costa Brava	Carrer	Mercè Rodoreda	12	2	4	
288	HUTG-029758	37	Alta		Sense categoritzar	P	17300	Blanes	Selva	Girona	Costa Brava	Carrer	Mercè Rodoreda	12	3	2	
289	HUTG-029760	77	Alta		Sense categoritzar	P	17300	Blanes	Selva	Girona	Costa Brava	Carrer	Mercè Rodoreda	12	3	8	
290	HUTG-029761	80	Alta		Sense categoritzar	P	17300	Blanes	Selva	Girona	Costa Brava	Carrer	Mercè Rodoreda	12	4	1	
291	HUTG-029762	79	Alta		Sense categoritzar	P	17300	Blanes	Selva	Girona	Costa Brava	Carrer	Mercè Rodoreda	12	4	2	
292	HUTG-029764	81	Alta		Sense categoritzar	P	17300	Blanes	Selva	Girona	Costa Brava	Carrer	Mercè Rodoreda	12	4	8	
293	HUTG-029765	9	Alta		Sense categoritzar	P	17300	Blanes	Selva	Girona	Costa Brava	Carrer	Mercè Rodoreda	12	4	11	
294	HUTG-029766	83	Alta		Sense categoritzar	P	17300	Blanes	Selva	Girona	Costa Brava	Carrer	Mercè Rodoreda	12	4	12	
295	HUTG-061320	12	Alta		Sense categoritzar	P	17300	Blanes	Selva	Girona	Costa Brava	Carrer	Mercè Rodoreda	12	4	3	
296	HUTG-029767	15	Alta		Sense categoritzar	P	17300	Blanes	Selva	Girona	Costa Brava	Carrer	Mercè Rodoreda	12	5	1	
297	HUTG-029768	85	Alta		Sense categoritzar	P	17300	Blanes	Selva	Girona	Costa Brava	Carrer	Mercè Rodoreda	12	5	2	
298	HUTG-029770	89	Alta		Sense categoritzar	P	17300	Blanes	Selva	Girona	Costa Brava	Carrer	Mercè Rodoreda	12	5	11	
299	HUTG-029771	92	Alta		Sense categoritzar	P	17300	Blanes	Selva	Girona	Costa Brava	Carrer	Mercè Rodoreda	12	5	12	
300	HUTG-039472	87	Alta		Sense categoritzar	P	17300	Blanes	Selva	Girona	Costa Brava	Carrer	Mercè Rodoreda	12	6	3	
301	HUTG-029757	20	Alta		Sense categoritzar	P	17300	Blanes	Selva	Girona	Costa Brava	Carrer	Mercè Rodoreda	12	3	1	
302	HUTG-058724	2	Alta		Sense categoritzar	P	17300	Blanes	Selva	Girona	Costa Brava	Carrer	Nil Fabra	6	2 B		1
303	HUTG-030371	85	Alta		Sense categoritzar	P	17300	Blanes	Selva	Girona	Costa Brava	Carrer	Nil Fabra	6	6		
304	HUTG-030376	88	Alta		Sense categoritzar	P	17300	Blanes	Selva	Girona	Costa Brava	Carrer	Nil Fabra	6	9		
305	HUTG-030377	65	Alta		Sense categoritzar	P	17300	Blanes	Selva	Girona	Costa Brava	Carrer	Nil Fabra	6	9		
306	HUTG-016545	76	Alta		Sense categoritzar	P	17300	Blanes	Selva	Girona	Costa Brava	Carrer	Nil Fabra	6	A		
307	HUTG-018639	47	Alta		Sense categoritzar	P	17300	Blanes	Selva	Girona	Costa Brava	Carrer	Olivers	2	2	5 A	
308	HUTG-021881	36	Alta		Sense categoritzar	P	17300	Blanes	Selva	Girona	Costa Brava	Carrer	Olivers	6	1	4 B	
309	HUTG-030396	51	Alta		Sense categoritzar	P	17300	Blanes	Selva	Girona	Costa Brava	Carrer	Olivers	6	4		
310	HUTG-041698	25	Alta		Sense categoritzar	P	17300	Blanes	Selva	Girona	Costa Brava	Carrer	Olivers	27	2	2	
311	HUTG-026787	53	Alta		Sense categoritzar	P	17300	Blanes	Selva	Girona	Costa Brava	Carrer	Olivers	27	4	2	
312	HUTG-062616	86	Alta		Sense categoritzar	P	17300	Blanes	Selva	Girona	Costa Brava	Carrer	Olivers	29	3	1	
313	HUTG-037742	0	Alta		Sense categoritzar	P	17300	Blanes	Selva	Girona	Costa Brava	Carrer	Olivers	29	7	1	
314	HUTG-023453	11	Alta		Sense categoritzar	P	17300	Blanes	Selva	Girona	Costa Brava	Carrer	Olivers	33	5	1	4
315	HUTG-044093	49	Alta		Sense categoritzar	P	17300	Blanes	Selva	Girona	Costa Brava	Carrer	Olivers	35	4	1	
316	HUTG-021523	43	Alta		Sense categoritzar	P	17300	Blanes	Selva	Girona	Costa Brava	Carrer	Olivers	35	6	2	4
317	HUTG-065350	83	Alta		Sense categoritzar	P	17300	Blanes	Selva	Girona	Costa Brava	Carrer	Olivers	35	6	2	5
318	HUTG-029174	64	Alta		Sense categoritzar	P	17300	Blanes	Selva	Girona	Costa Brava	Carrer	Pompeu Fabra	1	1	10	
319	HUTG-016540	74	Alta		Sense categoritzar	P	17300	Blanes	Selva	Girona	Costa Brava	Carrer	Pompeu Fabra	1	2		
320	HUTG-022325	57	Alta		Sense categoritzar	P	17300	Blanes	Selva	Girona	Costa Brava	Carrer	Pompeu Fabra	1	2	7	
321	HUTG-025186	2	Alta		Sense categoritzar	P	17300	Blanes	Selva	Girona	Costa Brava	Carrer	Pompeu Fabra	1	5	50	
322	HUTG-028742	22	Alta		Sense categoritzar	P	17300	Blanes	Selva	Girona	Costa Brava	Carrer	Pompeu Fabra	1	5	50	
323	HUTG-015780	16	Alta		Sense categoritzar	P	17300	Blanes	Selva	Girona	Costa Brava	Carrer	Pompeu Fabra	1	6	10	
324	HUTG-032815	78	Alta		Sense categoritzar	P	17300	Blanes	Selva	Girona	Costa Brava	Carrer	Pompeu Fabra	1	6	60	
325	HUTG-066300	82	Alta		Sense categoritzar	P	17300	Blanes	Selva	Girona	Costa Brava	Carrer	Pompeu Fabra	1	6	2	1
326	HUTG-026781	45	Alta		Sense categoritzar	P	17300	Blanes	Selva	Girona	Costa Brava	Carrer	Pompeu Fabra	1	7	4	1
327	HUTG-043481	28	Alta		Sense categoritzar	P	17300	Blanes	Selva	Girona	Costa Brava	Carrer	Pompeu Fabra	1	7	2	
328	HUTG-052564	67	Alta	Blanes Con	Sense categoritzar	P	17300	Blanes	Selva	Girona	Costa Brava	Carrer	Pompeu Fabra	1	8	5	
329	HUTG-055160	71	Alta		Sense categoritzar	P	17300	Blanes	Selva	Girona	Costa Brava	Carrer	Pompeu Fabra	1	8		
330	HUTG-065450	30	Alta		Sense categoritzar	P	17300	Blanes	Selva	Girona	Costa Brava	Carrer	Pompeu Fabra	1	8	3	1
331	HUTG-020332	55	Alta		Sense categoritzar	P	17300	Blanes	Selva	Girona	Costa Brava	Carrer	Pompeu Fabra	1	9	90	
332	HUTG-020333	62	Alta		Sense categoritzar	P	17300	Blanes	Selva	Girona	Costa Brava	Carrer	Pompeu Fabra	1	9	90	
333	HUTG-020334	57	Alta		Sense categoritzar	P	17300	Blanes	Selva	Girona	Costa Brava	Carrer	Pompeu Fabra	1	9	90	
334	HUTG-020335	60	Alta		Sense categoritzar	P	17300	Blanes	Selva	Girona	Costa Brava	Carrer	Pompeu Fabra	1	9	91	
335	HUTG-018443	52	Alta		Sense categoritzar	P	17300	Blanes	Selva	Girona	Costa Brava	Carrer	Pompeu Fabra	1			
336	HUTG-059309	37	Alta		Sense categoritzar	P	17300	Blanes	Selva	Girona	Costa Brava	Carrer	Pompeu Fabra	2	2	4	
337	HUTG-039909	36	Alta		Sense categoritzar	P	17300	Blanes	Selva	Girona	Costa Brava	Carrer	Pompeu Fabra	2	4	1	
338	HUTG-061159	91	Alta		Sense categoritzar	P	17300	Blanes	Selva	Girona	Costa Brava	Carrer	Pompeu Fabra	2	5	5	2

	Número d'inscripció	Dígit control	Estat	Rètol	Categoria	Zona HUT	Codi			SSTT	Marca turística	Tipus de Via	Nom de Via	Número	Pis Porta	Escala
							Postal	Municipi	Comarca							
339	HUTG-026789	59	Alta		Sense categoritzar	P	17300	Blanes	Selva	Girona	Costa Brava	Carrer	Pompeu Fabra	2		50
340	HUTG-015198	47	Alta		Sense categoritzar	P	17300	Blanes	Selva	Girona	Costa Brava	Carrer	Pompeu Fabra	9	903	
341	HUTG-026171	8	Alta		Sense categoritzar	P	17300	Blanes	Selva	Girona	Costa Brava	Passeig	s'Abanell	29	6	2
342	HUTG-068476	31	Alta	Pis Primera linea		P	17300	Blanes	Selva	Girona	Costa Brava	Passeig	s'Abanell	29	8	2
343	HUTG-018749	60	Alta		Sense categoritzar	P	17300	Blanes	Selva	Girona	Costa Brava	Passeig	s'Abanell	31	1	3
344	HUTG-073397	70	Alta			P	17300	Blanes	Selva	Girona	Costa Brava	Passeig	s'Abanell	31	1	1
345	HUTG-024071	94	Alta		Sense categoritzar	P	17300	Blanes	Selva	Girona	Costa Brava	Passeig	s'Abanell	31	3	1 C
346	HUTG-065925	80	Alta			P	17300	Blanes	Selva	Girona	Costa Brava	Passeig	s'Abanell	31	3	3
347	HUTG-042432	21	Alta		Sense categoritzar	P	17300	Blanes	Selva	Girona	Costa Brava	Passeig	s'Abanell	31	5	4 C
348	HUTG-070376	93	Alta			P	17300	Blanes	Selva	Girona	Costa Brava	Passeig	s'Abanell	31	5	1 A
349	HUTG-017669	55	Alta		Sense categoritzar	P	17300	Blanes	Selva	Girona	Costa Brava	Passeig	s'Abanell	31	9	2
350	HUTG-027277	72	Alta		Sense categoritzar	P	17300	Blanes	Selva	Girona	Costa Brava	Passeig	s'Abanell	32	1	1
351	HUTG-027278	81	Alta		Sense categoritzar	P	17300	Blanes	Selva	Girona	Costa Brava	Passeig	s'Abanell	32	1	2
352	HUTG-027279	78	Alta		Sense categoritzar	P	17300	Blanes	Selva	Girona	Costa Brava	Passeig	s'Abanell	32	1	3
353	HUTG-027280	76	Alta		Sense categoritzar	P	17300	Blanes	Selva	Girona	Costa Brava	Passeig	s'Abanell	32	1	4
354	HUTG-027281	79	Alta		Sense categoritzar	P	17300	Blanes	Selva	Girona	Costa Brava	Passeig	s'Abanell	32	1	5
355	HUTG-027282	78	Alta		Sense categoritzar	P	17300	Blanes	Selva	Girona	Costa Brava	Passeig	s'Abanell	32	1	6
356	HUTG-027283	85	Alta		Sense categoritzar	P	17300	Blanes	Selva	Girona	Costa Brava	Passeig	s'Abanell	32	2	1
357	HUTG-027284	80	Alta		Sense categoritzar	P	17300	Blanes	Selva	Girona	Costa Brava	Passeig	s'Abanell	32	2	2
358	HUTG-027285	96	Alta		Sense categoritzar	P	17300	Blanes	Selva	Girona	Costa Brava	Passeig	s'Abanell	32	2	3
359	HUTG-027286	82	Alta		Sense categoritzar	P	17300	Blanes	Selva	Girona	Costa Brava	Passeig	s'Abanell	32	2	4
360	HUTG-027287	5	Alta		Sense categoritzar	P	17300	Blanes	Selva	Girona	Costa Brava	Passeig	s'Abanell	32	2	5
361	HUTG-027288	84	Alta		Sense categoritzar	P	17300	Blanes	Selva	Girona	Costa Brava	Passeig	s'Abanell	32	2	6
362	HUTG-027289	11	Alta		Sense categoritzar	P	17300	Blanes	Selva	Girona	Costa Brava	Passeig	s'Abanell	32	2	7
363	HUTG-027290	36	Alta		Sense categoritzar	P	17300	Blanes	Selva	Girona	Costa Brava	Passeig	s'Abanell	32	3	1
364	HUTG-027291	39	Alta		Sense categoritzar	P	17300	Blanes	Selva	Girona	Costa Brava	Passeig	s'Abanell	32	3	2
365	HUTG-027292	38	Alta		Sense categoritzar	P	17300	Blanes	Selva	Girona	Costa Brava	Passeig	s'Abanell	32	3	3
366	HUTG-027293	45	Alta		Sense categoritzar	P	17300	Blanes	Selva	Girona	Costa Brava	Passeig	s'Abanell	32	3	4
367	HUTG-027294	40	Alta		Sense categoritzar	P	17300	Blanes	Selva	Girona	Costa Brava	Passeig	s'Abanell	32	3	5
368	HUTG-027295	84	Alta		Sense categoritzar	P	17300	Blanes	Selva	Girona	Costa Brava	Passeig	s'Abanell	32	3	6
369	HUTG-027296	42	Alta		Sense categoritzar	P	17300	Blanes	Selva	Girona	Costa Brava	Passeig	s'Abanell	32	3	7
370	HUTG-027297	90	Alta		Sense categoritzar	P	17300	Blanes	Selva	Girona	Costa Brava	Passeig	s'Abanell	32	4	1
371	HUTG-027298	44	Alta		Sense categoritzar	P	17300	Blanes	Selva	Girona	Costa Brava	Passeig	s'Abanell	32	4	2
372	HUTG-027299	96	Alta		Sense categoritzar	P	17300	Blanes	Selva	Girona	Costa Brava	Passeig	s'Abanell	32	4	3
373	HUTG-027300	17	Alta		Sense categoritzar	P	17300	Blanes	Selva	Girona	Costa Brava	Passeig	s'Abanell	32	4	4
374	HUTG-027301	20	Alta		Sense categoritzar	P	17300	Blanes	Selva	Girona	Costa Brava	Passeig	s'Abanell	32	4	5
375	HUTG-027302	19	Alta		Sense categoritzar	P	17300	Blanes	Selva	Girona	Costa Brava	Passeig	s'Abanell	32	4	6
376	HUTG-027303	26	Alta		Sense categoritzar	P	17300	Blanes	Selva	Girona	Costa Brava	Passeig	s'Abanell	32	4	7
377	HUTG-027304	21	Alta		Sense categoritzar	P	17300	Blanes	Selva	Girona	Costa Brava	Passeig	s'Abanell	32	5	1
378	HUTG-027305	88	Alta		Sense categoritzar	P	17300	Blanes	Selva	Girona	Costa Brava	Passeig	s'Abanell	32	5	2
379	HUTG-027306	23	Alta		Sense categoritzar	P	17300	Blanes	Selva	Girona	Costa Brava	Passeig	s'Abanell	32	5	3
380	HUTG-027307	94	Alta		Sense categoritzar	P	17300	Blanes	Selva	Girona	Costa Brava	Passeig	s'Abanell	32	5	4
381	HUTG-027308	25	Alta		Sense categoritzar	P	17300	Blanes	Selva	Girona	Costa Brava	Passeig	s'Abanell	32	5	5
382	HUTG-027309	3	Alta		Sense categoritzar	P	17300	Blanes	Selva	Girona	Costa Brava	Passeig	s'Abanell	32	5	6
383	HUTG-027310	47	Alta		Sense categoritzar	P	17300	Blanes	Selva	Girona	Costa Brava	Passeig	s'Abanell	32	5	7
384	HUTG-027311	50	Alta		Sense categoritzar	P	17300	Blanes	Selva	Girona	Costa Brava	Passeig	s'Abanell	32	6	1
385	HUTG-027312	49	Alta		Sense categoritzar	P	17300	Blanes	Selva	Girona	Costa Brava	Passeig	s'Abanell	32	6	2
386	HUTG-027313	56	Alta		Sense categoritzar	P	17300	Blanes	Selva	Girona	Costa Brava	Passeig	s'Abanell	32	6	3
387	HUTG-027314	51	Alta		Sense categoritzar	P	17300	Blanes	Selva	Girona	Costa Brava	Passeig	s'Abanell	32	6	4
388	HUTG-027315	0	Alta		Sense categoritzar	P	17300	Blanes	Selva	Girona	Costa Brava	Passeig	s'Abanell	32	6	5
389	HUTG-027316	53	Alta		Sense categoritzar	P	17300	Blanes	Selva	Girona	Costa Brava	Passeig	s'Abanell	32	6	6
390	HUTG-027317	6	Alta		Sense categoritzar	P	17300	Blanes	Selva	Girona	Costa Brava	Passeig	s'Abanell	32	6	7
391	HUTG-027318	55	Alta		Sense categoritzar	P	17300	Blanes	Selva	Girona	Costa Brava	Passeig	s'Abanell	32	6	8

	Número d'inscripció	Dígit control	Estat	Rètol	Categoria	Zona HUT	Codi							Número	Pis Porta	Escala
							Postal	Municipi	Comarca	SSTT	Marca turística	Tipus de Via	Nom de Via			
392	HUTG-027319	12	Alta		Sense categoritzar	P	17300	Blanes	Selva	Girona	Costa Brava	Passeig	s'Abanell	32	7	1
393	HUTG-027320	37	Alta		Sense categoritzar	P	17300	Blanes	Selva	Girona	Costa Brava	Passeig	s'Abanell	32	7	2
394	HUTG-027321	40	Alta		Sense categoritzar	P	17300	Blanes	Selva	Girona	Costa Brava	Passeig	s'Abanell	32	7	3
395	HUTG-027322	39	Alta		Sense categoritzar	P	17300	Blanes	Selva	Girona	Costa Brava	Passeig	s'Abanell	32	7	4
396	HUTG-027323	46	Alta		Sense categoritzar	P	17300	Blanes	Selva	Girona	Costa Brava	Passeig	s'Abanell	32	7	5
397	HUTG-027324	41	Alta		Sense categoritzar	P	17300	Blanes	Selva	Girona	Costa Brava	Passeig	s'Abanell	32	7	6
398	HUTG-027325	94	Alta		Sense categoritzar	P	17300	Blanes	Selva	Girona	Costa Brava	Passeig	s'Abanell	32	7	7
399	HUTG-027326	43	Alta		Sense categoritzar	P	17300	Blanes	Selva	Girona	Costa Brava	Passeig	s'Abanell	32	7	8
400	HUTG-027327	3	Alta		Sense categoritzar	P	17300	Blanes	Selva	Girona	Costa Brava	Passeig	s'Abanell	32	8	1
401	HUTG-027328	45	Alta		Sense categoritzar	P	17300	Blanes	Selva	Girona	Costa Brava	Passeig	s'Abanell	32	8	2
402	HUTG-027329	9	Alta		Sense categoritzar	P	17300	Blanes	Selva	Girona	Costa Brava	Passeig	s'Abanell	32	8	3
403	HUTG-027330	10	Alta		Sense categoritzar	P	17300	Blanes	Selva	Girona	Costa Brava	Passeig	s'Abanell	32	8	4
404	HUTG-027331	13	Alta		Sense categoritzar	P	17300	Blanes	Selva	Girona	Costa Brava	Passeig	s'Abanell	32	8	5
405	HUTG-027332	12	Alta		Sense categoritzar	P	17300	Blanes	Selva	Girona	Costa Brava	Passeig	s'Abanell	32	8	6
406	HUTG-027333	19	Alta		Sense categoritzar	P	17300	Blanes	Selva	Girona	Costa Brava	Passeig	s'Abanell	32	8	7
407	HUTG-027334	14	Alta		Sense categoritzar	P	17300	Blanes	Selva	Girona	Costa Brava	Passeig	s'Abanell	32	8	8
408	HUTG-027335	18	Alta		Sense categoritzar	P	17300	Blanes	Selva	Girona	Costa Brava	Passeig	s'Abanell	32	9	1
409	HUTG-027336	16	Alta		Sense categoritzar	P	17300	Blanes	Selva	Girona	Costa Brava	Passeig	s'Abanell	32	9	2
410	HUTG-027337	24	Alta		Sense categoritzar	P	17300	Blanes	Selva	Girona	Costa Brava	Passeig	s'Abanell	32	9	3
411	HUTG-027338	18	Alta		Sense categoritzar	P	17300	Blanes	Selva	Girona	Costa Brava	Passeig	s'Abanell	32	9	4
412	HUTG-027339	30	Alta		Sense categoritzar	P	17300	Blanes	Selva	Girona	Costa Brava	Passeig	s'Abanell	32	9	5
413	HUTG-027340	57	Alta		Sense categoritzar	P	17300	Blanes	Selva	Girona	Costa Brava	Passeig	s'Abanell	32	9	6
414	HUTG-027341	60	Alta		Sense categoritzar	P	17300	Blanes	Selva	Girona	Costa Brava	Passeig	s'Abanell	32	9	7
415	HUTG-027342	59	Alta		Sense categoritzar	P	17300	Blanes	Selva	Girona	Costa Brava	Passeig	s'Abanell	32	9	8
416	HUTG-027343	66	Alta		Sense categoritzar	P	17300	Blanes	Selva	Girona	Costa Brava	Passeig	s'Abanell	32	10	1
417	HUTG-027344	61	Alta		Sense categoritzar	P	17300	Blanes	Selva	Girona	Costa Brava	Passeig	s'Abanell	32	10	2
418	HUTG-065372	48	Alta			P	17300	Blanes	Selva	Girona	Costa Brava	Passeig	s'Abanell	33	1	3
419	HUTG-068046	64	Alta			P	17300	Blanes	Selva	Girona	Costa Brava	Passeig	s'Abanell	33	1	3 A
420	HUTG-017240	29	Alta		Sense categoritzar	P	17300	Blanes	Selva	Girona	Costa Brava	Passeig	s'Abanell	33	3	2 A
421	HUTG-020859	49	Alta		Sense categoritzar	P	17300	Blanes	Selva	Girona	Costa Brava	Passeig	s'Abanell	33	3	3
422	HUTG-031438	5	Alta		Sense categoritzar	P	17300	Blanes	Selva	Girona	Costa Brava	Passeig	s'Abanell	33	3	7
423	HUTG-063702	60	Alta			P	17300	Blanes	Selva	Girona	Costa Brava	Passeig	s'Abanell	33	4	49 B
424	HUTG-042429	2	Alta		Sense categoritzar	P	17300	Blanes	Selva	Girona	Costa Brava	Passeig	s'Abanell	33	5	3
425	HUTG-050910	51	Alta		Sense categoritzar	P	17300	Blanes	Selva	Girona	Costa Brava	Passeig	s'Abanell	33	5	13 A
426	HUTG-019811	26	Alta		Sense categoritzar	P	17300	Blanes	Selva	Girona	Costa Brava	Passeig	s'Abanell	33	6	17 A
427	HUTG-031439	94	Alta		Sense categoritzar	P	17300	Blanes	Selva	Girona	Costa Brava	Passeig	s'Abanell	33	7	63
428	HUTG-037115	9	Alta		Sense categoritzar	P	17300	Blanes	Selva	Girona	Costa Brava	Passeig	s'Abanell	33	7	21 A
429	HUTG-048828	52	Alta		Sense categoritzar	P	17300	Blanes	Selva	Girona	Costa Brava	Passeig	s'Abanell	33	7	2 A
430	HUTG-056562	4	Alta		Sense categoritzar	P	17300	Blanes	Selva	Girona	Costa Brava	Passeig	s'Abanell	33	7	65 B
431	HUTG-053450	0	Alta		Sense categoritzar	P	17300	Blanes	Selva	Girona	Costa Brava	Passeig	s'Abanell	33	9	73 B
432	HUTG-027069	42	Alta		Sense categoritzar	P	17300	Blanes	Selva	Girona	Costa Brava	Passeig	s'Abanell	33	10	76 B
433	HUTG-065739	30	Alta			P	17300	Blanes	Selva	Girona	Costa Brava	Passeig	s'Abanell	33A	1	35
434	HUTG-011160	7	Alta		Sense categoritzar	P	17300	Blanes	Selva	Girona	Costa Brava	Avinguda	Vila de Madrid	11	1	1
435	HUTG-011161	10	Alta		Sense categoritzar	P	17300	Blanes	Selva	Girona	Costa Brava	Avinguda	Vila de Madrid	11	1	2
436	HUTG-011162	9	Alta		Sense categoritzar	P	17300	Blanes	Selva	Girona	Costa Brava	Avinguda	Vila de Madrid	11	1	3
437	HUTG-011163	16	Alta		Sense categoritzar	P	17300	Blanes	Selva	Girona	Costa Brava	Avinguda	Vila de Madrid	11	2	1
438	HUTG-011164	11	Alta		Sense categoritzar	P	17300	Blanes	Selva	Girona	Costa Brava	Avinguda	Vila de Madrid	11	2	2
439	HUTG-011165	85	Alta		Sense categoritzar	P	17300	Blanes	Selva	Girona	Costa Brava	Avinguda	Vila de Madrid	11	2	3
440	HUTG-011166	13	Alta		Sense categoritzar	P	17300	Blanes	Selva	Girona	Costa Brava	Avinguda	Vila de Madrid	11	3	1
441	HUTG-011167	91	Alta		Sense categoritzar	P	17300	Blanes	Selva	Girona	Costa Brava	Avinguda	Vila de Madrid	11	4	1
442	HUTG-011168	15	Alta		Sense categoritzar	P	17300	Blanes	Selva	Girona	Costa Brava	Avinguda	Vila de Madrid	11	3	2
443	HUTG-011169	0	Alta		Sense categoritzar	P	17300	Blanes	Selva	Girona	Costa Brava	Avinguda	Vila de Madrid	11	3	3
444	HUTG-011170	68	Alta		Sense categoritzar	P	17300	Blanes	Selva	Girona	Costa Brava	Avinguda	Vila de Madrid	11	4	2

	Número d'inscripció	Dígit control	Estat	Rètol	Categoria	Zona HUT	Codi			SSTT	Marca turística	Tipus de Via	Nom de Via	Número	Pis Porta	Escala	
							Postal	Municipi	Comarca								
445	HUTG-011171	71	Alta		Sense categoritzar	P	17300	Blanes	Selva	Girona	Costa Brava	Avinguda	Vila de Madrid	11	4	3	
446	HUTG-011172	70	Alta		Sense categoritzar	P	17300	Blanes	Selva	Girona	Costa Brava	Avinguda	Vila de Madrid	11	5	1	
447	HUTG-011173	77	Alta		Sense categoritzar	P	17300	Blanes	Selva	Girona	Costa Brava	Avinguda	Vila de Madrid	11	5	2	
448	HUTG-011174	72	Alta		Sense categoritzar	P	17300	Blanes	Selva	Girona	Costa Brava	Avinguda	Vila de Madrid	11	6	1	
449	HUTG-011175	16	Alta		Sense categoritzar	P	17300	Blanes	Selva	Girona	Costa Brava	Avinguda	Vila de Madrid	11	6	2	
450	HUTG-036781	93	Alta		Sense categoritzar	P	17300	Blanes	Selva	Girona	Costa Brava	Avinguda	Vila de Madrid	12	2	6	
451	HUTG-066622	95	Alta			P	17300	Blanes	Selva	Girona	Costa Brava	Avinguda	Vila de Madrid	12	3	4	1
452	HUTG-031826	42	Alta		Sense categoritzar	P	17300	Blanes	Selva	Girona	Costa Brava	Avinguda	Vila de Madrid	19	1	1	
453	HUTG-029389	81	Alta		Sense categoritzar	P	17300	Blanes	Selva	Girona	Costa Brava	Avinguda	Vila de Madrid	19	1	2	
454	HUTG-035127	55	Alta		Sense categoritzar	P	17300	Blanes	Selva	Girona	Costa Brava	Avinguda	Vila de Madrid	23	1	2	
455	HUTG-065610	24	Alta			P	17300	Blanes	Selva	Girona	Costa Brava	Avinguda	Vila de Madrid	23	1	8	
456	HUTG-035601	73	Alta		Sense categoritzar	P	17300	Blanes	Selva	Girona	Costa Brava	Avinguda	Vila de Madrid	23	7	4	
457	HUTG-035720	21	Alta		Sense categoritzar	P	17300	Blanes	Selva	Girona	Costa Brava	Avinguda	Vila de Madrid	23	7	7	
458	HUTG-027526	68	Alta		Sense categoritzar	P	17300	Blanes	Selva	Girona	Costa Brava	Avinguda	Vila de Madrid	23	9	6	
459	HUTG-027515	56	Alta		Sense categoritzar	P	17300	Blanes	Selva	Girona	Costa Brava	Avinguda	Vila de Madrid	28	4	3	
460	HUTG-027060	50	Alta		Sense categoritzar	P	17300	Blanes	Selva	Girona	Costa Brava	Avinguda	Vila de Madrid	30	1	1 A	
461	HUTG-027061	53	Alta		Sense categoritzar	P	17300	Blanes	Selva	Girona	Costa Brava	Avinguda	Vila de Madrid	30	1	2 A	
462	HUTG-076777	32	Alta			P	17300	Blanes	Selva	Girona	Costa Brava	Avinguda	Vila de Madrid	30	1	4 B	
463	HUTG-027062	52	Alta		Sense categoritzar	P	17300	Blanes	Selva	Girona	Costa Brava	Avinguda	Vila de Madrid	30	2	1 A	
464	HUTG-027063	59	Alta		Sense categoritzar	P	17300	Blanes	Selva	Girona	Costa Brava	Avinguda	Vila de Madrid	30	2	2 A	
465	HUTG-027068	58	Alta		Sense categoritzar	P	17300	Blanes	Selva	Girona	Costa Brava	Avinguda	Vila de Madrid	30	2	1	2
466	HUTG-027064	54	Alta		Sense categoritzar	P	17300	Blanes	Selva	Girona	Costa Brava	Avinguda	Vila de Madrid	30	3	1 A	
467	HUTG-027065	30	Alta		Sense categoritzar	P	17300	Blanes	Selva	Girona	Costa Brava	Avinguda	Vila de Madrid	30	3	2 A	
468	HUTG-027066	56	Alta		Sense categoritzar	P	17300	Blanes	Selva	Girona	Costa Brava	Avinguda	Vila de Madrid	30	4	1 A	
469	HUTG-027067	36	Alta		Sense categoritzar	P	17300	Blanes	Selva	Girona	Costa Brava	Avinguda	Vila de Madrid	30	4	2 A	
470	HUTG-059986	4	Alta		Sense categoritzar	P	17300	Blanes	Selva	Girona	Costa Brava	Avinguda	Vila de Madrid	30	4	3	1
471	HUTG-017238	87	Alta		Sense categoritzar	P	17300	Blanes	Selva	Girona	Costa Brava	Avinguda	Vila de Madrid	38	1	2 B	
472	HUTG-060637	45	Alta			P	17300	Blanes	Selva	Girona	Costa Brava	Avinguda	Vila de Madrid	38	2	3 B	
473	HUTG-035596	9	Alta		Sense categoritzar	P	17300	Blanes	Selva	Girona	Costa Brava	Avinguda	Vila de Madrid	38	3	2 B	
474	HUTG-017239	41	Alta		Sense categoritzar	P	17300	Blanes	Selva	Girona	Costa Brava	Avinguda	Vila de Madrid	38	6	2 B	
475	HUTG-053223	8	Alta		Sense categoritzar	P	17300	Blanes	Selva	Girona	Costa Brava	Avinguda	Vila de Madrid	38	baixos	7 B	
476	HUTG-071770	90	Alta			P	17300	Blanes	Selva	Girona	Costa Brava	Avinguda	Vila de Madrid	38	Bajos D7	c	
477	HUTG-028105	22	Alta		Sense categoritzar	P	17300	Blanes	Selva	Girona	Costa Brava	Avinguda	Vila de Madrid	38	bxs	3 D	
478	HUTG-013758	75	Alta		Sense categoritzar	P	17300	Blanes	Selva	Girona	Costa Brava	Travessia	Vila de Madrid T	1	4	5 C1	
479	HUTG-015192	41	Alta		Sense categoritzar	P	17300	Blanes	Selva	Girona	Costa Brava	Travessia	Vila de Madrid T	1	bxs	5 C2	
480	HUTG-018515	59	Alta		Sense categoritzar	P	17300	Blanes	Selva	Girona	Costa Brava	Travessia	Vila de Madrid T	1	bxs	4 C	
481	HUTG-018523	81	Alta		Sense categoritzar	P	17300	Blanes	Selva	Girona	Costa Brava	Travessia	Vila de Madrid T	1	6	4 C	
482	HUTG-020505	79	Alta		Sense categoritzar	P	17300	Blanes	Selva	Girona	Costa Brava	Travessia	Vila de Madrid T	1	1	6 A2	
483	HUTG-021263	4	Alta		Sense categoritzar	P	17300	Blanes	Selva	Girona	Costa Brava	Travessia	Vila de Madrid T	1	1 C		2
484	HUTG-023454	6	Alta		Sense categoritzar	P	17300	Blanes	Selva	Girona	Costa Brava	Travessia	Vila de Madrid T	1	1	1	
485	HUTG-023455	35	Alta		Sense categoritzar	P	17300	Blanes	Selva	Girona	Costa Brava	Travessia	Vila de Madrid T	1	2	3	
486	HUTG-024622	96	Alta		Sense categoritzar	P	17300	Blanes	Selva	Girona	Costa Brava	Travessia	Vila de Madrid T	1	4	2	
487	HUTG-025887	34	Alta		Sense categoritzar	P	17300	Blanes	Selva	Girona	Costa Brava	Travessia	Vila de Madrid T	1	3	6 C	
488	HUTG-029872	18	Alta		Sense categoritzar	P	17300	Blanes	Selva	Girona	Costa Brava	Travessia	Vila de Madrid T	1	2	7	
489	HUTG-033232	76	Alta	S'ABANELL	Sense categoritzar	P	17300	Blanes	Selva	Girona	Costa Brava	Travessia	Vila de Madrid T	1	5	1	
490	HUTG-034088	13	Alta		Sense categoritzar	P	17300	Blanes	Selva	Girona	Costa Brava	Travessia	Vila de Madrid T	1	4	3	3
491	HUTG-044111	19	Alta		Sense categoritzar	P	17300	Blanes	Selva	Girona	Costa Brava	Travessia	Vila de Madrid T	1	baixos	1 C2	
492	HUTG-052962	4	Alta		Sense categoritzar	P	17300	Blanes	Selva	Girona	Costa Brava	Travessia	Vila de Madrid T	1	6	7 C2	
493	HUTG-055933	6	Alta		Sense categoritzar	P	17300	Blanes	Selva	Girona	Costa Brava	Travessia	Vila de Madrid T	1	baixos	7 B	
494	HUTG-062255	77	Alta	HUT		P	17300	Blanes	Selva	Girona	Costa Brava	Travessia	Vila de Madrid T	1	5	3 C2	
495	HUTG-069199	76	Alta	Sabanell parck		P	17300	Blanes	Selva	Girona	Costa Brava	Travessia	Vila de Madrid T	1	2	3	
496	HUTG-072977	75	Alta			P	17300	Blanes	Selva	Girona	Costa Brava	Travessia	Vila de Madrid T	1	5	4 D	
497	HUTG-020337	66	Alta		Sense categoritzar	P	17300	Blanes	Selva	Girona	Costa Brava	Travessia	Vila de Madrid T	1 C1	bxs	7	

	Número d'inscripció	Dígit control	Estat	Rètol	Categoria	Zona HUT	Codi		Municipi	Comarca	SSTT	Marca turística	Tipus de Via	Nom de Via	Número	Pis Porta	Escala
							Postal										
498	HUTG-020336		59 Alta		Sense categoritzar	P	17300	Blanes	Selva	Girona	Costa Brava	Travessia	Vila de Madrid T	1 C2	3	4	
499	HUTG-026167		28 Alta		Sense categoritzar	P	17300	Blanes	Selva	Girona	Costa Brava	Carrer	Vila de París	6	3	3 C	
500	HUTG-029822		22 Alta		Sense categoritzar	P	17300	Blanes	Selva	Girona	Costa Brava	Carrer	Vila de París	6	4	3	
501	HUTG-045297		90 Alta		Sense categoritzar	P	17300	Blanes	Selva	Girona	Costa Brava	Carrer	Vila de París	8	3	1 D	
502	HUTG-052952		57 Alta		Sense categoritzar	P	17300	Blanes	Selva	Girona	Costa Brava	Carrer	Vila de París	8	4	4	
503	HUTG-058832		59 Alta		Sense categoritzar	P	17300	Blanes	Selva	Girona	Costa Brava	Carrer	Vila de París	8	7	6	
AF AGRICOLA FORESTAL																	
1	HUTG-014748		82 Alta		Sense categoritzar	AF	17300	Blanes	Selva	Girona	Costa Brava	Disseminat	Disseminat	98 B	AP 4		
2	HUTG-027348		65 Alta		Sense categoritzar	AF	17300	Blanes	Selva	Girona	Costa Brava	Disseminat	Disseminat Cala s'Agulla	23			
3	HUTG-026623		66 Alta		Sense categoritzar	AF	17300	Blanes	Selva	Girona	Costa Brava	Disseminat	Disseminat Can Molina	66			
4	HUTG-066274		48 Alta			AF	17300	Blanes	Selva	Girona	Costa Brava	Disseminat	Disseminat Casa Bedós	47			
5	HUTG-033195		57 Alta		Sense categoritzar	AF	17300	Blanes	Selva	Girona	Costa Brava	Disseminat	Disseminat Cases Bòvila	75			
6	HUTG-033198		51 Alta		Sense categoritzar	AF	17300	Blanes	Selva	Girona	Costa Brava	Disseminat	Disseminat Cases Bòvila	75			
7	HUTG-033223		13 Alta		Sense categoritzar	AF	17300	Blanes	Selva	Girona	Costa Brava	Disseminat	Disseminat Cases Bòvila	75		2	
8	HUTG-033225		55 Alta		Sense categoritzar	AF	17300	Blanes	Selva	Girona	Costa Brava	Disseminat	Disseminat Cases Bòvila	75		1	
9	HUTG-010679		76 Alta		Sense categoritzar	AF	17300	Blanes	Selva	Girona	Costa Brava	Disseminat	Disseminat Mas Basso	5			
10	HUTG-054030		10 Alta		Sense categoritzar	AF	17300	Blanes	Selva	Girona	Costa Brava	Disseminat	Disseminat Mas Palau	45			
11	HUTG-027276		79 Alta		Sense categoritzar	AF	17300	Blanes	Selva	Girona	Costa Brava	Disseminat	Disseminat Puig de la Dona	96 parcela146			
12	HUTG-028170		23 Alta		Sense categoritzar	AF	17300	Blanes	Selva	Girona	Costa Brava	Disseminat	Disseminat Puig de la Dona	96			
13	HUTG-047547		23 Alta		Sense categoritzar	AF	17300	Blanes	Selva	Girona	Costa Brava	Disseminat	Disseminat Puig de la Dona	96			
14	HUTG-013683		31 Alta		Sense categoritzar	AF	17300	Blanes	Selva	Girona	Costa Brava	Disseminat	Disseminat Puig de la Dona	147			
15	HUTG-073459		92 Alta	MAS TIRONS		AF	17300	Blanes	Selva	Girona	Costa Brava	Carretera	Tordera	S/N			
16	HUTG-018442		45 Alta		Sense categoritzar	AF	17300	Blanes	Selva	Girona	Costa Brava	Disseminat	Tres Torres	67B			
FORA ZONA HUTS																	
1	HUTG-016235		91 Alta		Sense categoritzar	FORA HUT	17300	Blanes	Selva	Girona	Costa Brava	Carrer	Montblanc	44			