


Còpia electrònica de document - CSV: 14631772001731631206

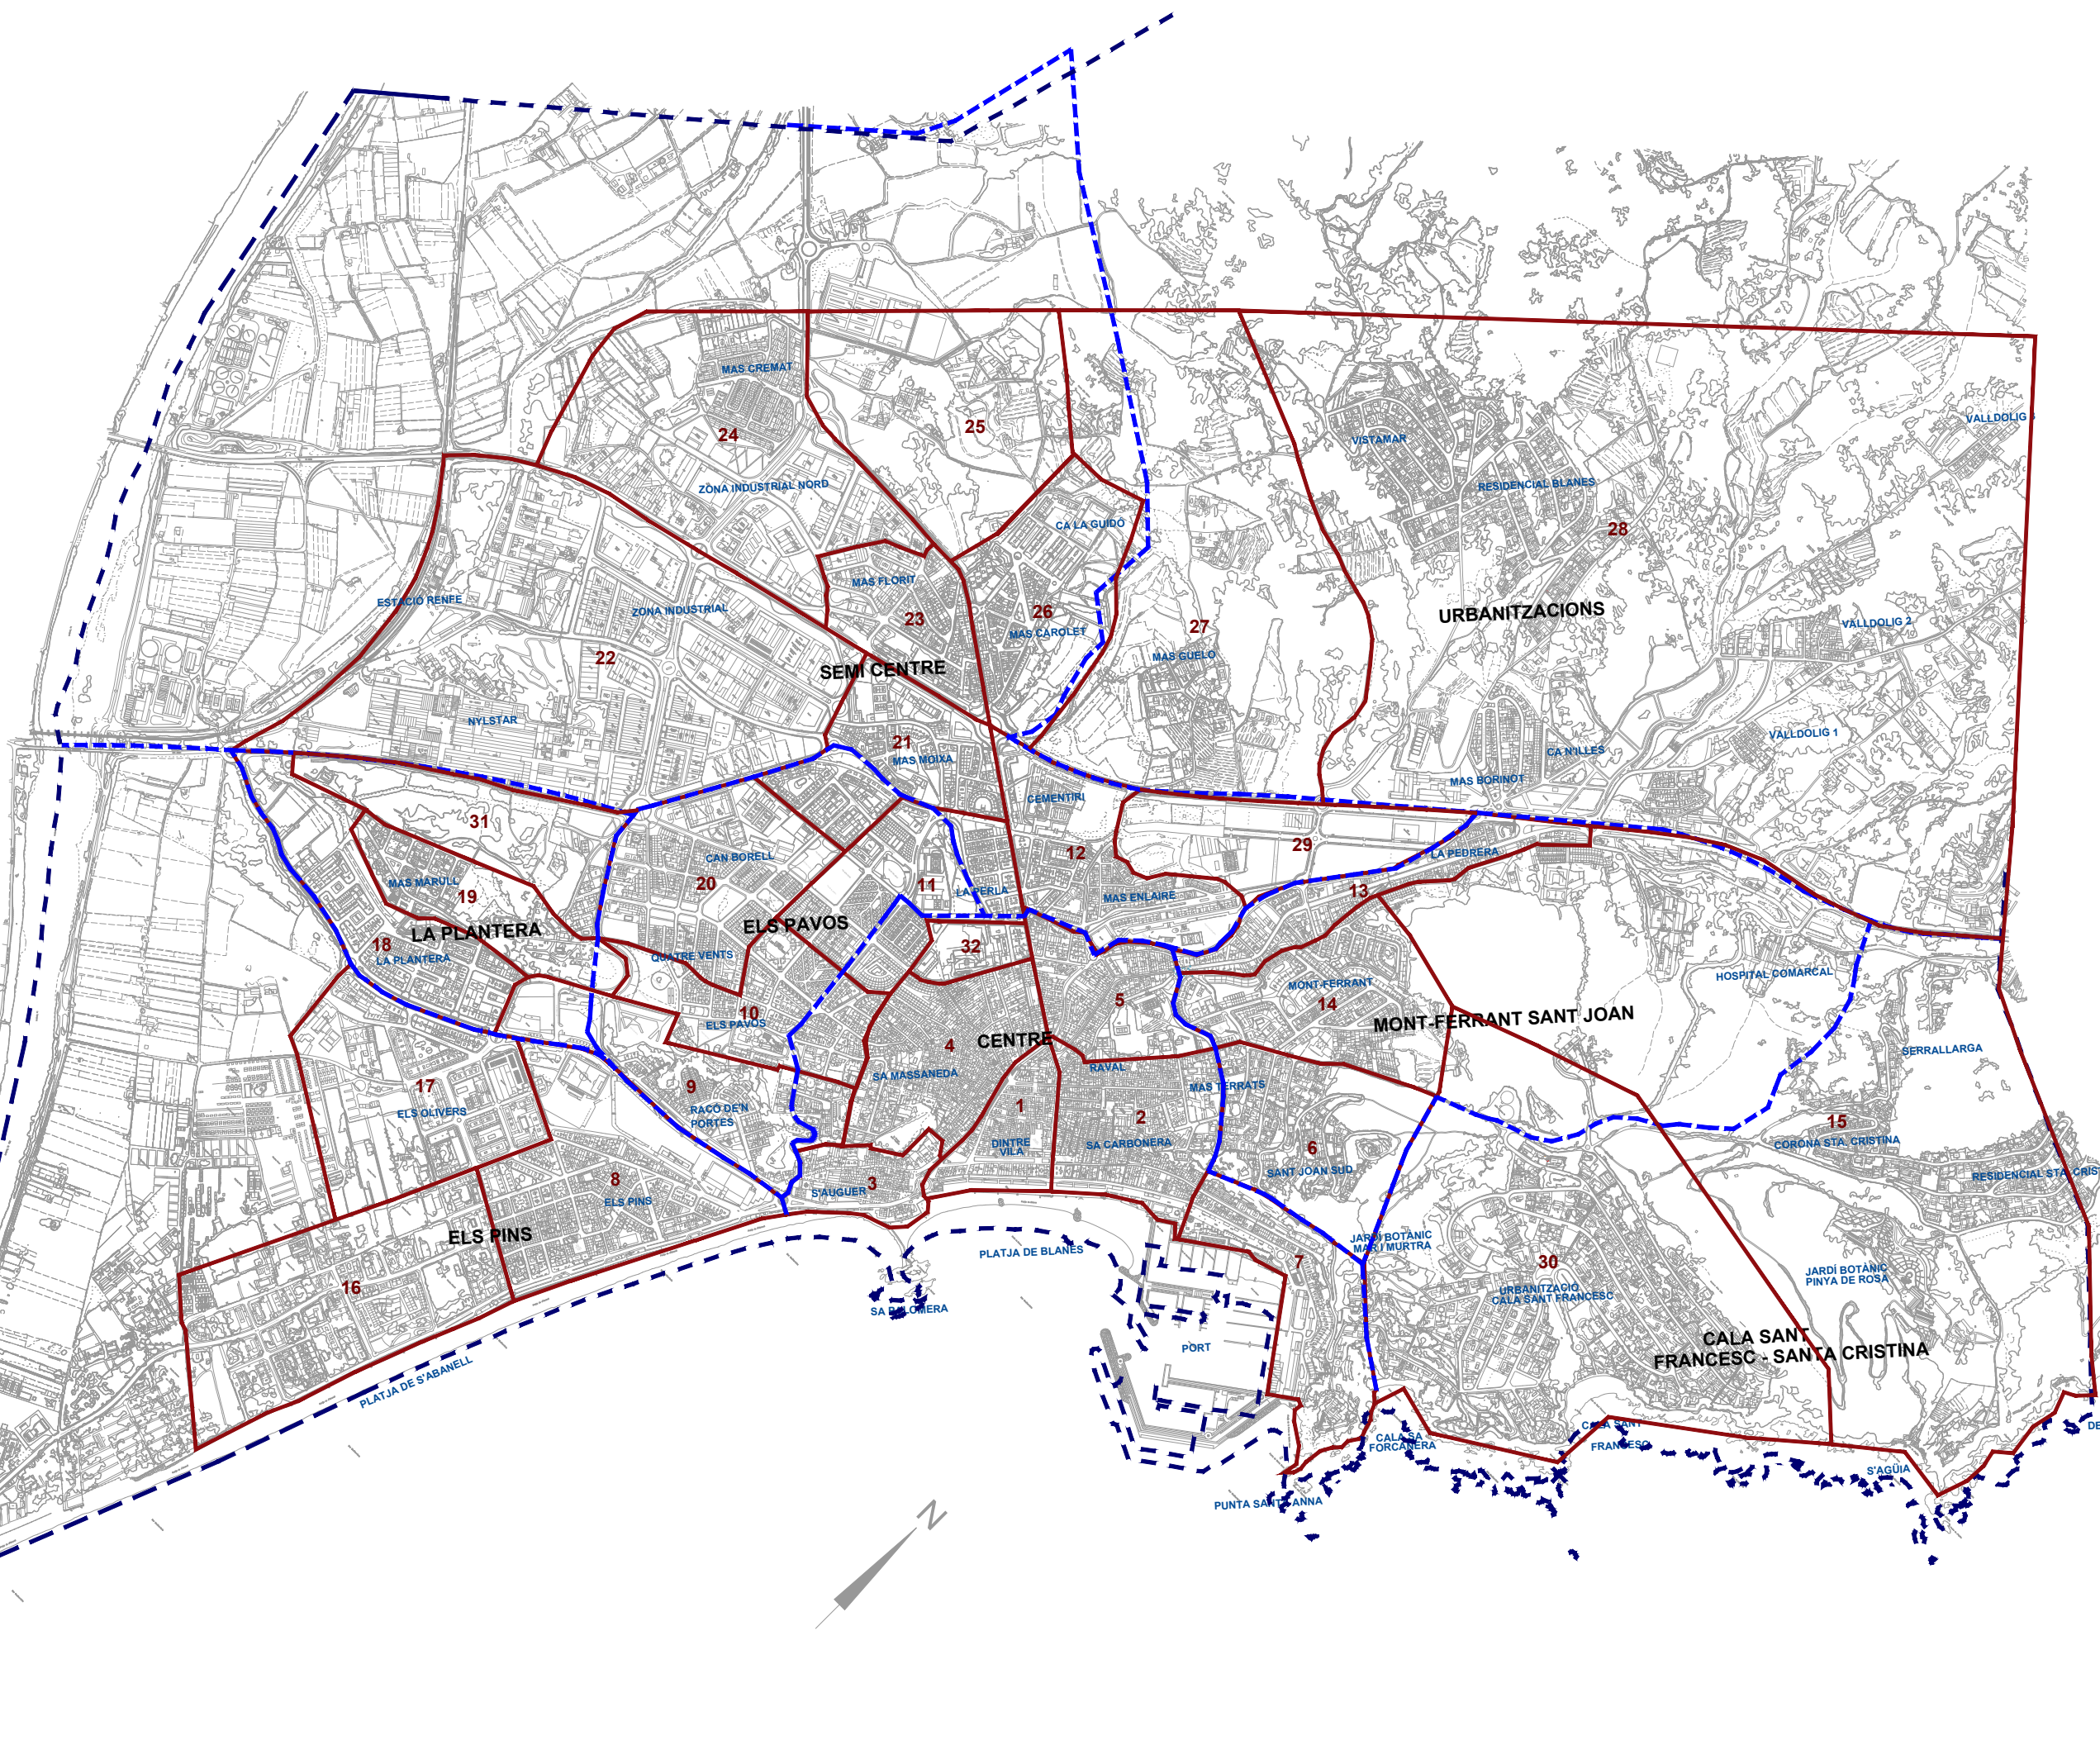

- BARRIS
- ZONES
- LÍMITE MUNICIPAL



Escala CA-0000.DWG Núm. plànol

A3 S/E

Títol de l'estudi

**ESTUDI BLANES**

Autor:  Desarrollo Organización Movilidad  
DOYMO  
Certificada ISO 9001 :2000

Títol del Plànol

**ZONIFICACIÓ PER BARRIS**

Data  
**SETEMBRE 2023**

Client