


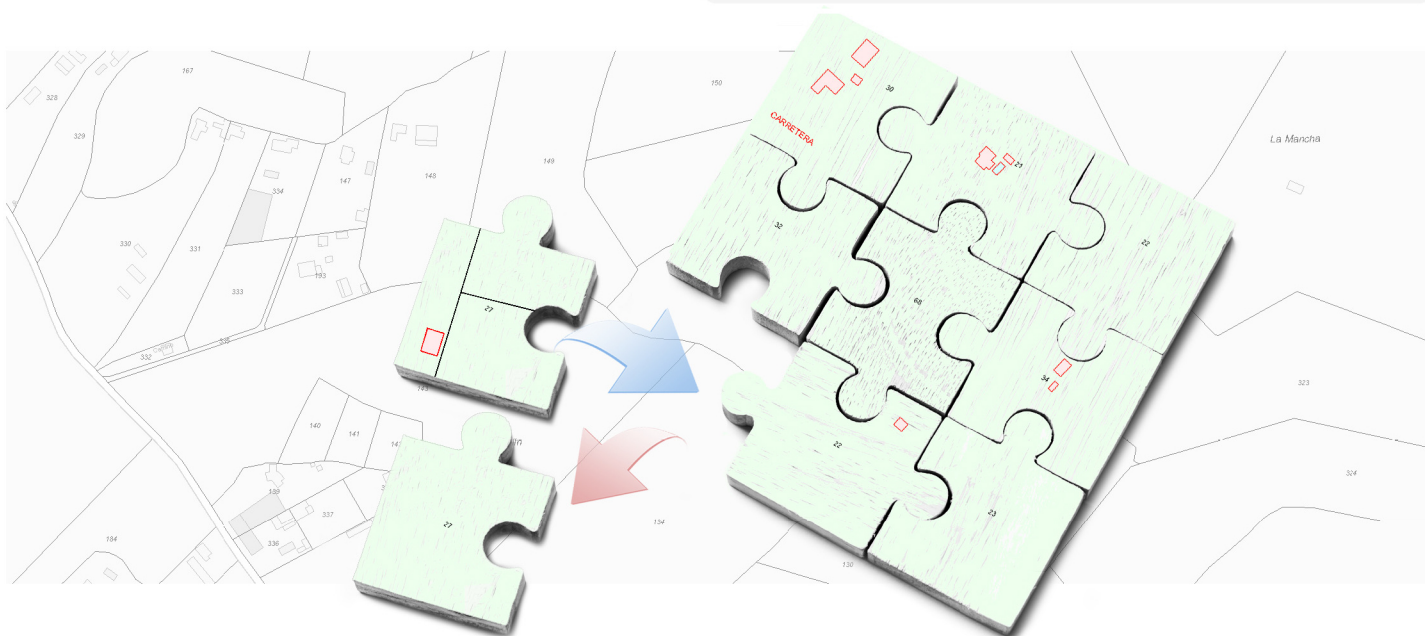

Resultado de la validación

La representación gráfica objeto de este informe, respeta la delimitación de la finca matriz o del perímetro del conjunto de las fincas aportadas que resulta de la cartografía catastral vigente y reúne los requisitos técnicos necesarios que permiten su incorporación al Catastro, conforme a las normas dictadas en desarrollo del artículo 10.6 de la Ley Hipotecaria y del artículo 36.2 del texto refundido de la Ley del Catastro Inmobiliario. No obstante, el resultado positivo de este informe no supone que las operaciones jurídicas que dan lugar a la nueva configuración de las parcelas se ajusten a la legalidad vigente o dispongan de las autorizaciones necesarias de la administración o autoridad pública correspondiente.



POSITIVO

Tipo de operación

REPARCELACIÓN

Solicitante del IVG

SARRION LOPEZ DORA



INFORME DE VALIDACIÓN GRÁFICA

CSV: PR567DF321689GN9


Nueva parcelación

Provincia: GIRONA

Municipio: BLANES

(481567 ; 4613119)

(481679 ; 4613119)

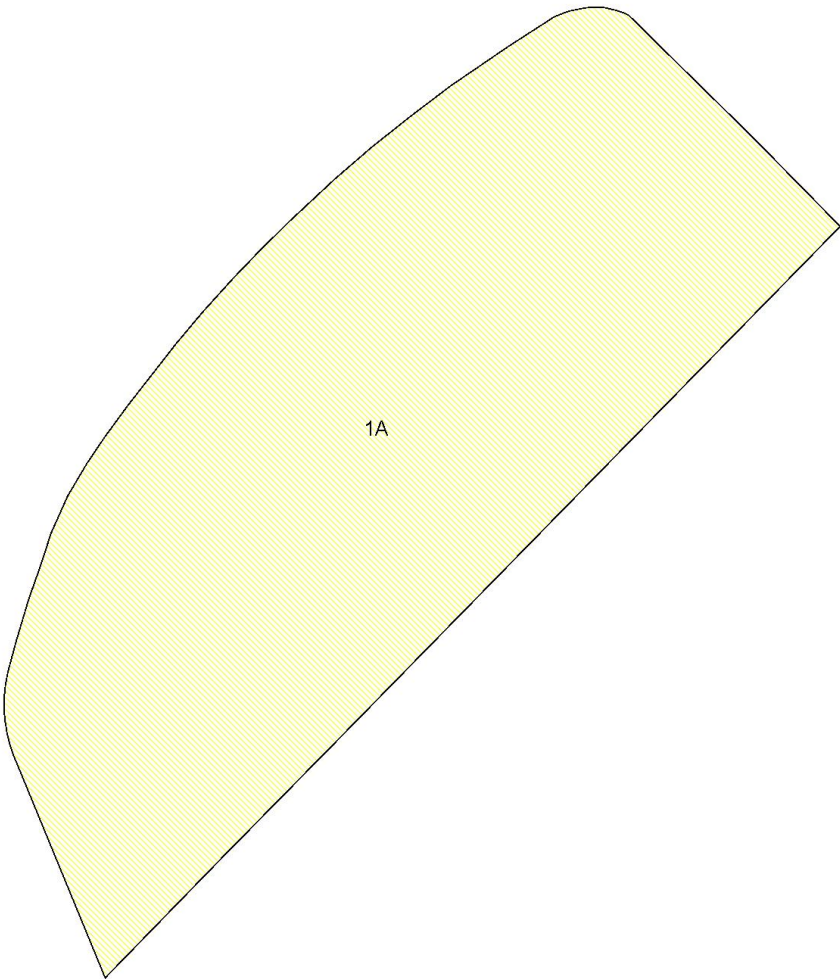

(481567 ; 4613019)

(481679 ; 4613019)

ESCALA 1:600



INFORME DE VALIDACIÓN GRÁFICA
FRENTE A PARCELARIO CATASTRAL

CSV: PR567DF321689GN9


Parcelación catastral

Provincia: GIRONA

Municipio: BLANES

(481567 ; 4613119)

(481679 ; 4613119)

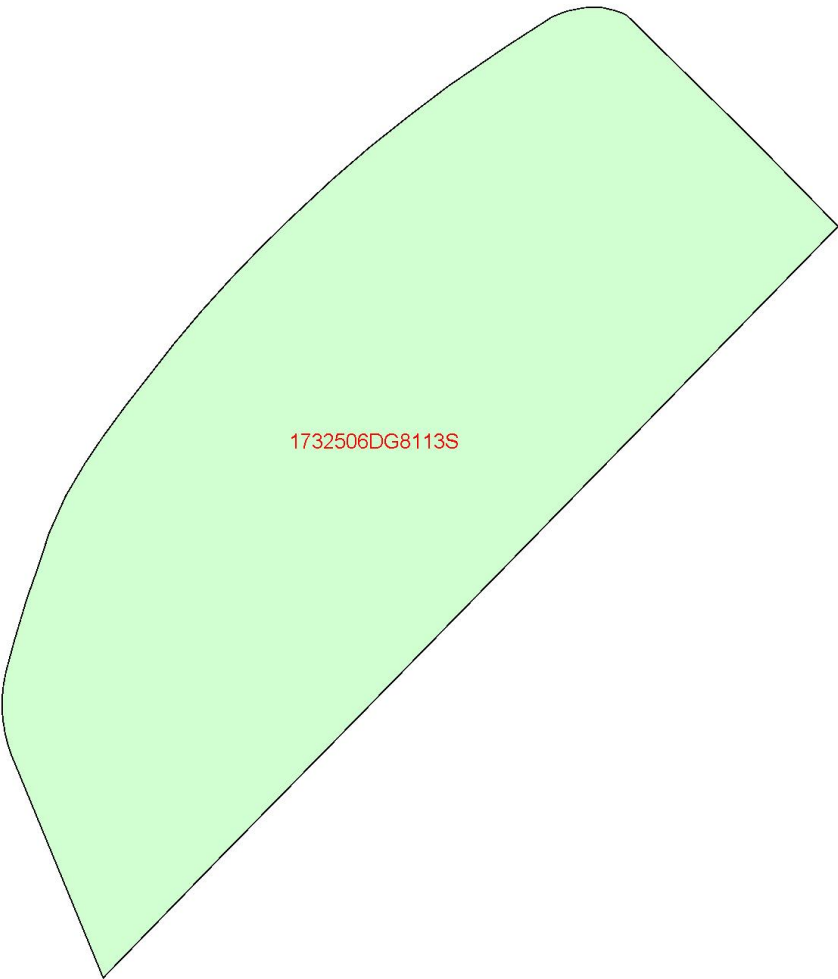

1732506DG8113S

(481567 ; 4613019)

(481679 ; 4613019)

ESCALA 1:600



INFORME DE VALIDACIÓN GRÁFICA FRENTE A PARCELARIO CATASTRAL

CSV: PR567DF321689GN9


Superposición con cartografía catastral

Provincia: GIRONA

Municipio: BLANES

(481567 ; 4613119)

(481679 ; 4613119)

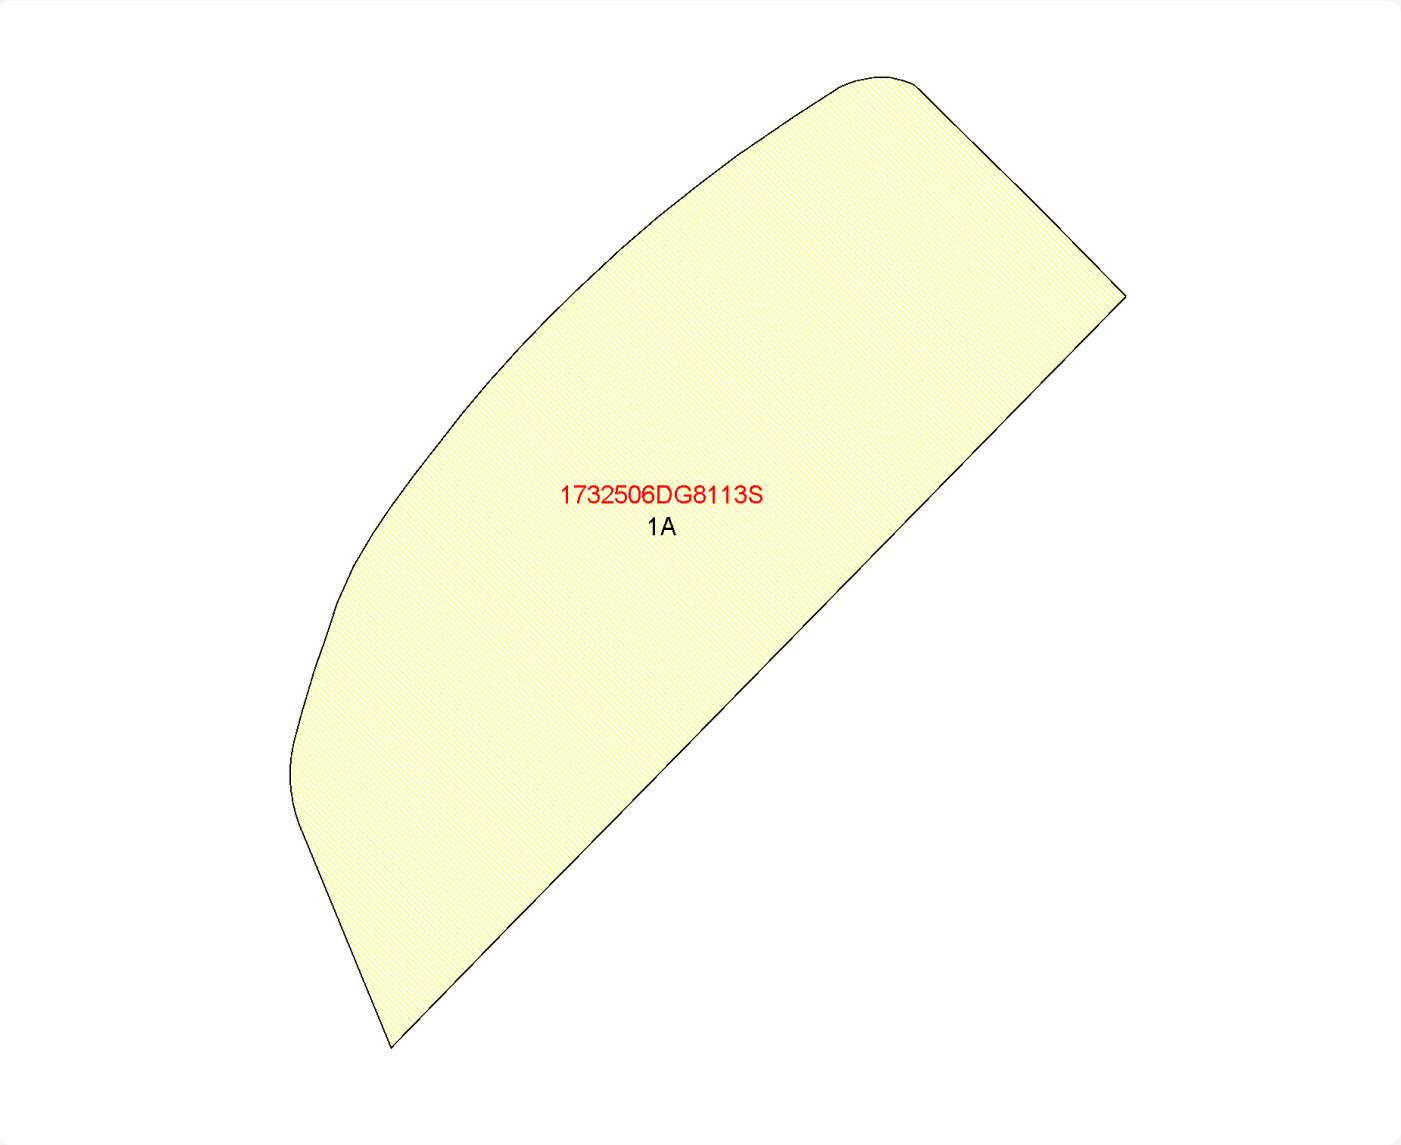

(481567 ; 4613019)


(481679 ; 4613019)

ESCALA 1:600



Leyenda


- Superficie de la parcela catastral fuera de la representación gráfica aportada
- Superficie de la representación gráfica aportada fuera de la parcela catastral
- Superficie coincidente

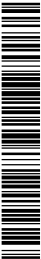

INFORME DE VALIDACIÓN GRÁFICA FRENTE A PARCELARIO CATASTRAL

CSV: PR567DF321689GN9

Parcelas catastrales **afectadas**

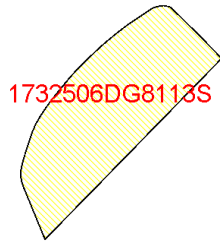

Referencia Catastral: 1732506DG8113S

Dirección AV EUROPA, D' 2
BLANES [GIRONA]


COINCIDE CON 1A



INFORME DE VALIDACIÓN GRÁFICA
FRENTE A PARCELARIO CATASTRAL

CSV: PR567DF321689GN9

Parcelas **resultantes**

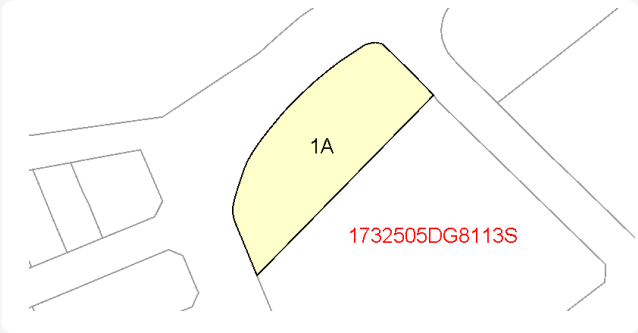

Parcela 1A
superficie 2258 m2

LINDEROS EXTERNOS:
1732505DG8113S

