

ORDENACIÓ SINGULAR DE LES AUTORITZACIONS D'OcupACIÓ DE LA VIA PÚBLICA AMB TERRASSES I VETLLADORS A LA PLAÇA CATALUNYA

PREÀMBUL

La disposició addicional segona de l'Ordenança reguladora de les autoritzacions d'ocupació de la via pública amb terrasses i vetlladors de Blanes, publicada el 25 de maig de 2022 al BOP, preveu la redacció d'ordenacions singulars, a partir de la realitat existent.

Entre els àmbits esmentats específicament hi ha la plaça de Catalunya.

Aquesta ordenació singular, elaborada pels SSTT municipals, es sotmetrà a informació pública per un període d'un mes, amb publicació d'edictes al BOPG i a la web municipal i amb notificació a l'associació de veïns i titulars dels establiments afectats. L'aprovació definitiva correspondrà a la Junta de Govern Local.

Segons la vigent ordenança, els acords d'aprovació han de contenir almenys els punts següents:

- a) L'àmbit territorial de la distribució o de l'ordenació singular. Amb aquesta finalitat, l'acord ha d'incloure en annex els plànols corresponents detallats.
- b) Els criteris d'ocupació de la zona.
- c) El sistema d'assignació dels espais per a la instal·lació de terrasses d'acord amb les disposicions establertes en l'ordenança.
- d) Les distàncies mínimes que han de respectar les terrasses i els seus elements.

A més, en aquesta ordenació singular es regularitza la realitat preexistent pel que fa als vetlladors instal·lats amb autoritzacions municipals anteriors a l'ordenança.

ARTICULAT

Article 1. Àmbit territorial de l'ordenació singular

L'àmbit territorial comprès en aquesta ordenació singular és la part de la Plaça de Catalunya integrada per la via pública situada davant els números 13 a 20. Aquest àmbit és el que té una amplada diferencial respecte als carrers de l'entorn que motiva l'ús de la figura d'ordenació singular que preveu l'ordenança. Els números 1 a 13, que confronten amb el trànsit rodat i no tenen amplada diferencial respecte als carrers també s'inclouen.

Al plànol de l'Annex es senyala gràficament l'àmbit territorial de l'ordenació amb amplada pròpia d'una plaça.

Article 2. Criteris d'ocupació de la zona

L'ocupació de la plaça serà com a màxim del 50% de l'espai disponible, d'acord amb allò disposat a l'article 4.11 de l'Ordenança.

Al plànol de l'Annex es grafia en color groc la superfície de la plaça on s'ubicarà preferentment l'ocupació de terrasses.

Article 3. Sistema d'assignació d'espais

Cada any s'efectuaran les renovacions de les autoritzacions preexistents. L'acomodació de noves peticions s'efectuarà en el mateix moment que la resta de terrasses regulades per l'ordenança, quan es faci la renovació anual del padró de terrasses, sens perjudici que es puguin atorgar noves autoritzacions durant el curs de l'any sense interferir amb les existents.

Article 4. Distàncies mínimes entre terrasses i els seus elements.

La distància mínima entre terrasses serà de 1,80 metres, que caldrà repartir entre les ocupacions dels dos locals afectats. En cas de separació mitjançant jardineres, paravents o mampares, que podran ser d'un o dels dos locals afectats, es podrà prescindir d'aquesta distància.

En tot cas, caldrà respectar l'arbrat i mobiliari urbà existent, respectant les distàncies mínimes previstes a l'ordenança.

Article 5. Mobiliari, tancaments, paviments.

- **Vetlladors:** S'autoritza expressament la instal·lació de vetlladors, d'acord amb l'article 4.20 de l'ordenança. D'acord amb la disposició addicional segona, aquesta ordenació singular es fa a partir de la realitat existent. Els vetlladors preexistents instal·lats abans de l'entrada en vigor de l'ordenança amb autorització municipal es podran mantenir en els termes de l'autorització inicial. I en el no previst en l'autorització inicial s'aplicaran les regulacions de l'article 4.20 de l'ordenança.
- **Taules i cadires:** Les taules i cadires seran de fusta, acer inoxidable, material tèxtil, alumini o nous materials de qualitat contrastada.
- **Paviments:** S'autoritza expressament la instal·lació d'un paviment de fusta sobre el paviment original de la plaça en el cas dels vetlladors, d'acord amb l'article 4.5 de l'Ordenança. En la sol·licitud d'ocupació de via pública anual es farà menció si està previst la instal·lació d'un paviment, que en tot cas, serà objecte de la corresponent fiança (art. 13 de l'Ordenança).

Degut a l'existència de serveis públics al subsol (aigua sanejament, gas, electricitat, telefonia, etc.) no es permet la instal·lació de tarimes sobre el paviment original excepte en els vetlladors, ja que en cas d'avaria poden dificultar la seva resolució urgent. La retirada i reposició dels elements afectats d'una terrassa per la reparació d'una avaria en el subsol anirà a càrrec del titular. En cas d'urgència o no col·laboració, els elements podran ser retirats per personal del servei afectat, sense dret a indemnització.

- **Jardineres:** Les jardineres seran preferentment del mateix color que el paviment de fusta, en cas d'haver-n'hi. La resta de condicions seran les exigides a l'article 4.24 de l'Ordenança vigent.
- **Paravents:** S'amplia la previsió de l'article 4.21 de l'ordenança, i s'autoritzen paravents laterals juntament amb para-sols en els quatre costats simultàniament. Per la resta es mantenen les previsions de l'ordenança i de les autoritzacions.
- **Altres elements:** S'ajustaran en tot allò disposat a l'Ordenança vigent.

Article 6. Música

No s'admet a les terrasses de cap tipus d'element acústics externs o de megafonia, inclús els de música ambient, aparells televisors o similars.

Excepcionalment, es podrà autoritzar música / actuacions en viu per tota la plaça, segons el procediment establert per l'Ajuntament.

Article 7. Horaris

Període d'estiu: (15 de juny a 15 de setembre)

- Tots els dies, fins a la 1:30 h.

Resta de temporada:

- De dilluns a dijous i els festius que no siguin vigília de festiu, fins a les 00:00 hores.
- Divendres, dissabtes, diumenges i vigílies de festiu, fins a les 01:00 hores.

Les terrasses i vetlladors no podran iniciar la seva activitat abans de les 8 hores.

Es fixa un període de 45 minuts previ a l'hora d'obertura i posterior a l'hora de tancament, per a parar, recollir o netejar la terrassa.

Aquest horari podrà ser reduït de manera individual o col·lectiva si es produeixen molèsties als veïns o problemes de convivència.

Article 8. Recollida dels elements de la terrassa

Quan la terrassa no estigui en funcionament, les taules i cadires s'hauran recollir o apilar o lligar per evitar usos incontrolats de la terrassa durant l'horari de tancament, sense obstaculitzar en cap cas l'espai de pas dels vianants.

Per minimitzar el soroll durant l'apilada les cadires i taules han de disposar d'elements de protecció (especialment tacs de goma en tots els peus i en tots els punts de contacte) per esmorteir els sorolls derivats del contacte durant l'apilat. Les cadenes o els altres sistemes de subjecció han d'anar protegits amb goma o plàstic per minimitzar el soroll en la col·locació, retirada i apilat.

La resta d'elements que ocupen la via pública hauran de ser retirats i no es podran deixar a la via pública cap dels elements instal·lats, a excepció dels vetlladors, els para-sols de grans dimensions, les jardineres, els elements de barrera i els mobles auxiliars.


Els para-sols que no siguin retirats hauran d'estar plegats.

Els vetlladors i elements que integren la terrassa hauran de ser retirats temporalment de la plaça en situacions i jornades especials o quan així ho determini l'Ajuntament: obres en general, actes especials (concerts, cercaviles, esdeveniments esportius, etc..) o en urgències.

En aquests casos la retirada dels elements de la terrassa serà obligatòria, essent a càrrec del titular de l'autorització aquesta retirada, i actuant de forma subsidiària l'Ajuntament en cas d'incompliment del titular.

ANNEXOS

1. Annex: Plànol d'Ordenació Singular de superfícies d'OVP de la Plaça Catalunya

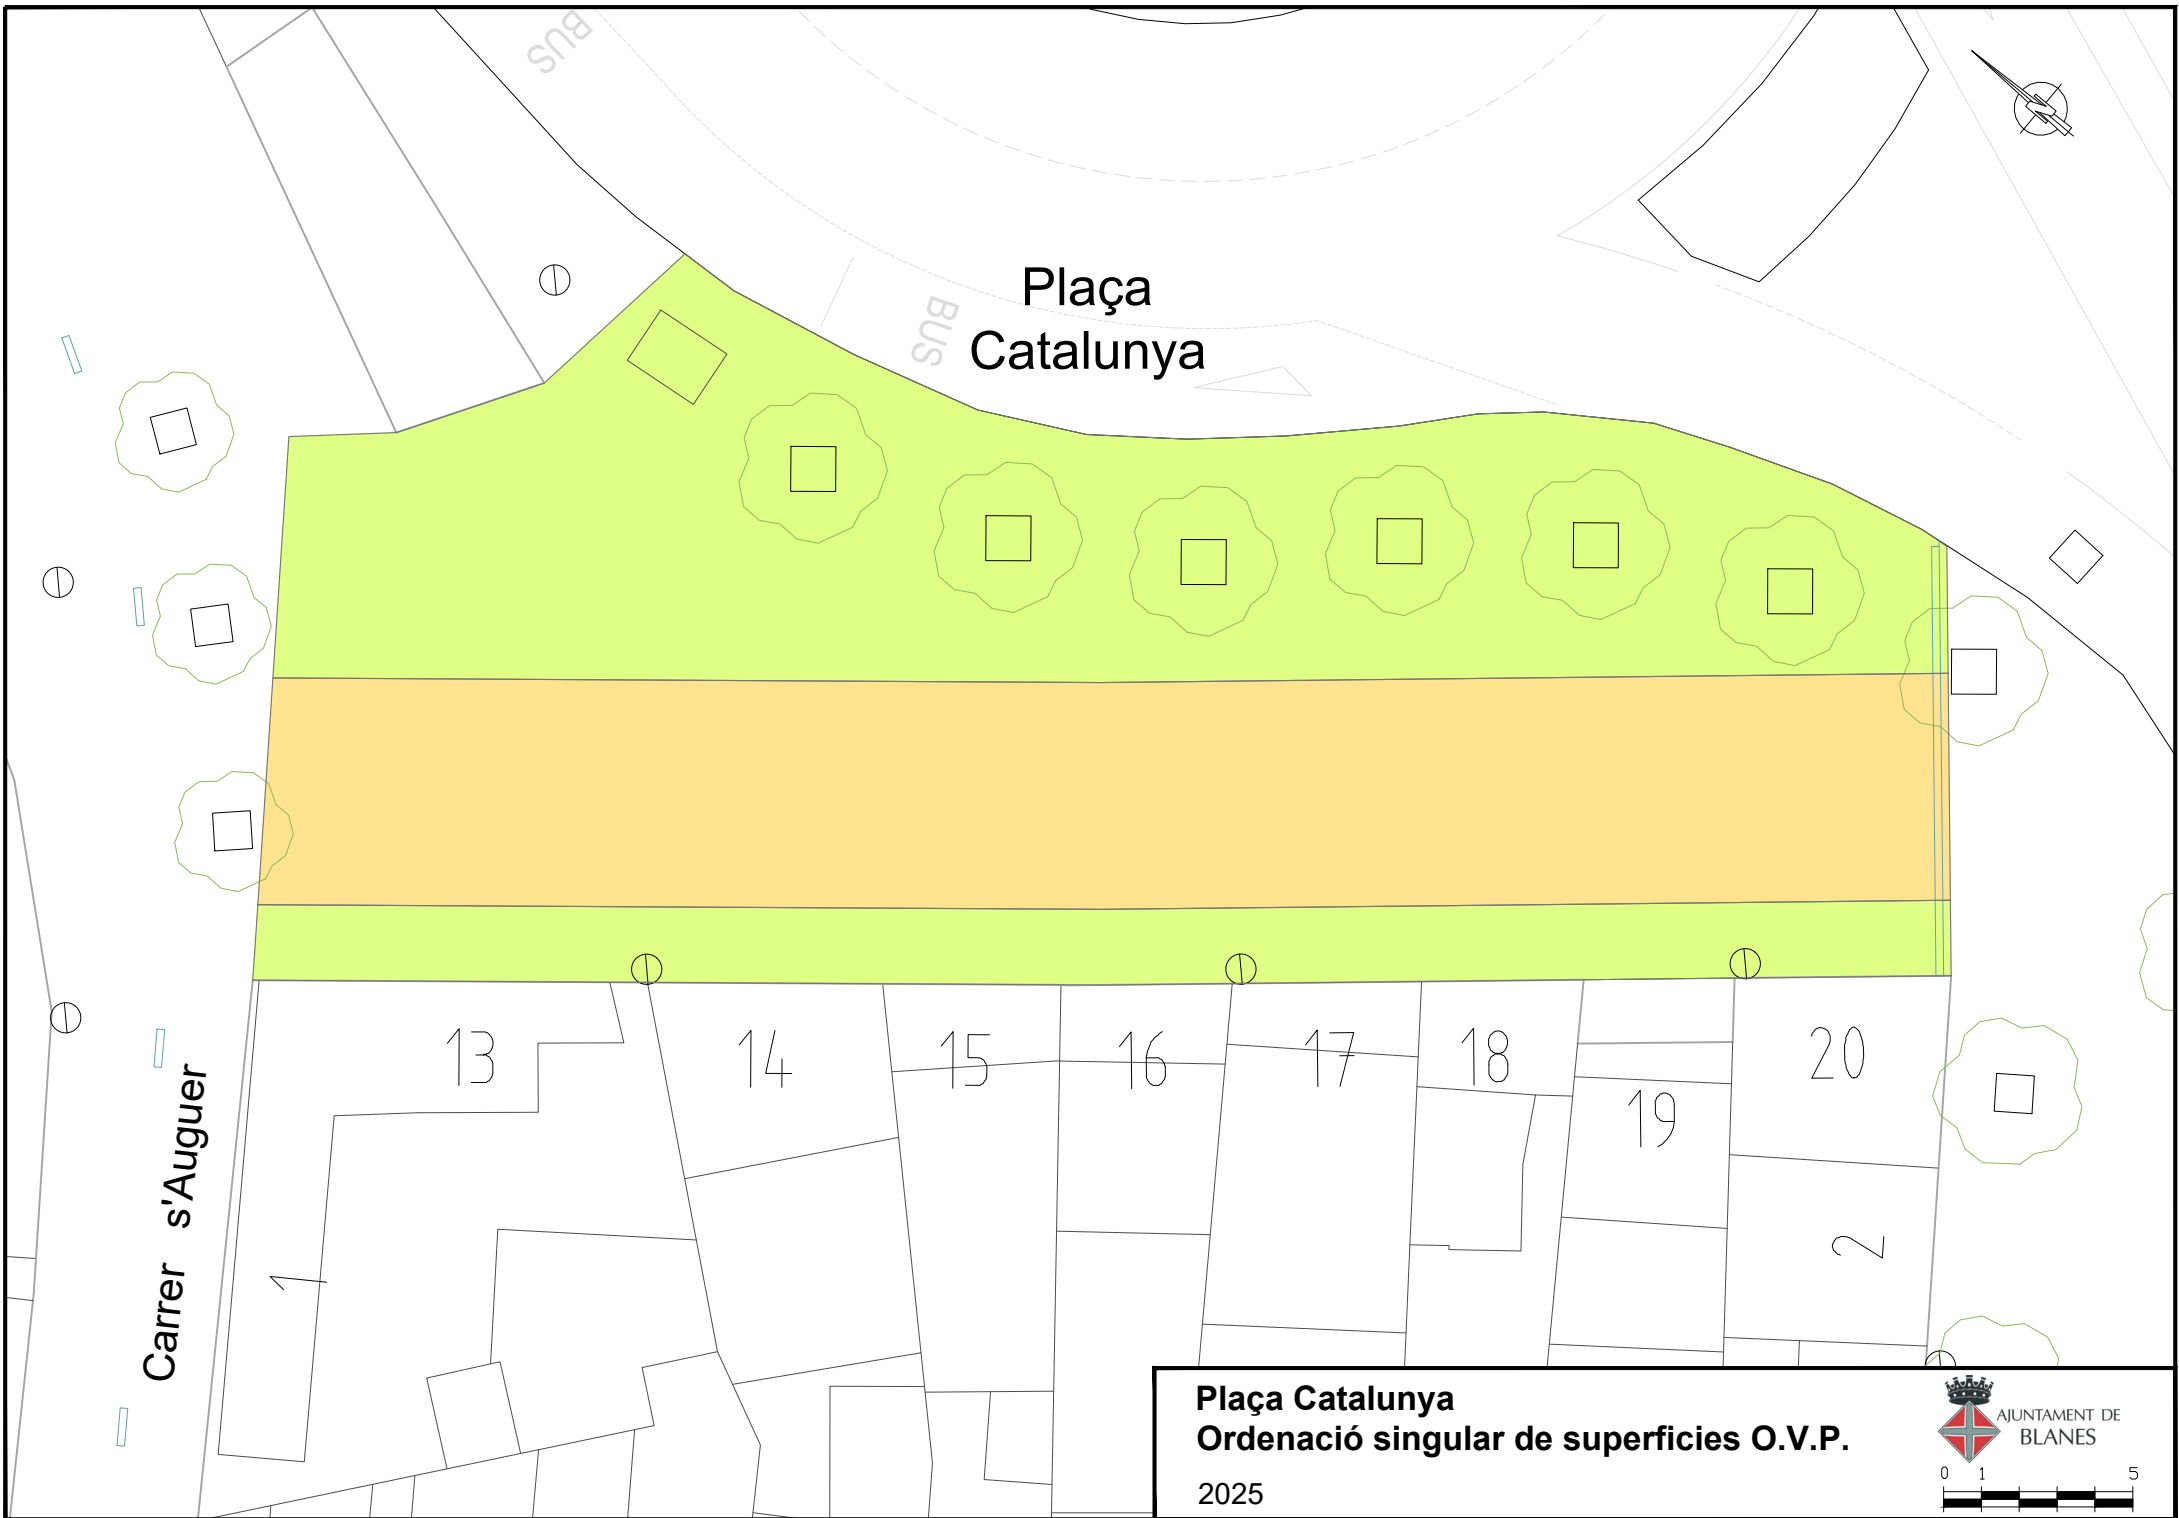

Plaça Catalunya
Ordenació singular de superfícies O.V.P.
2025

